


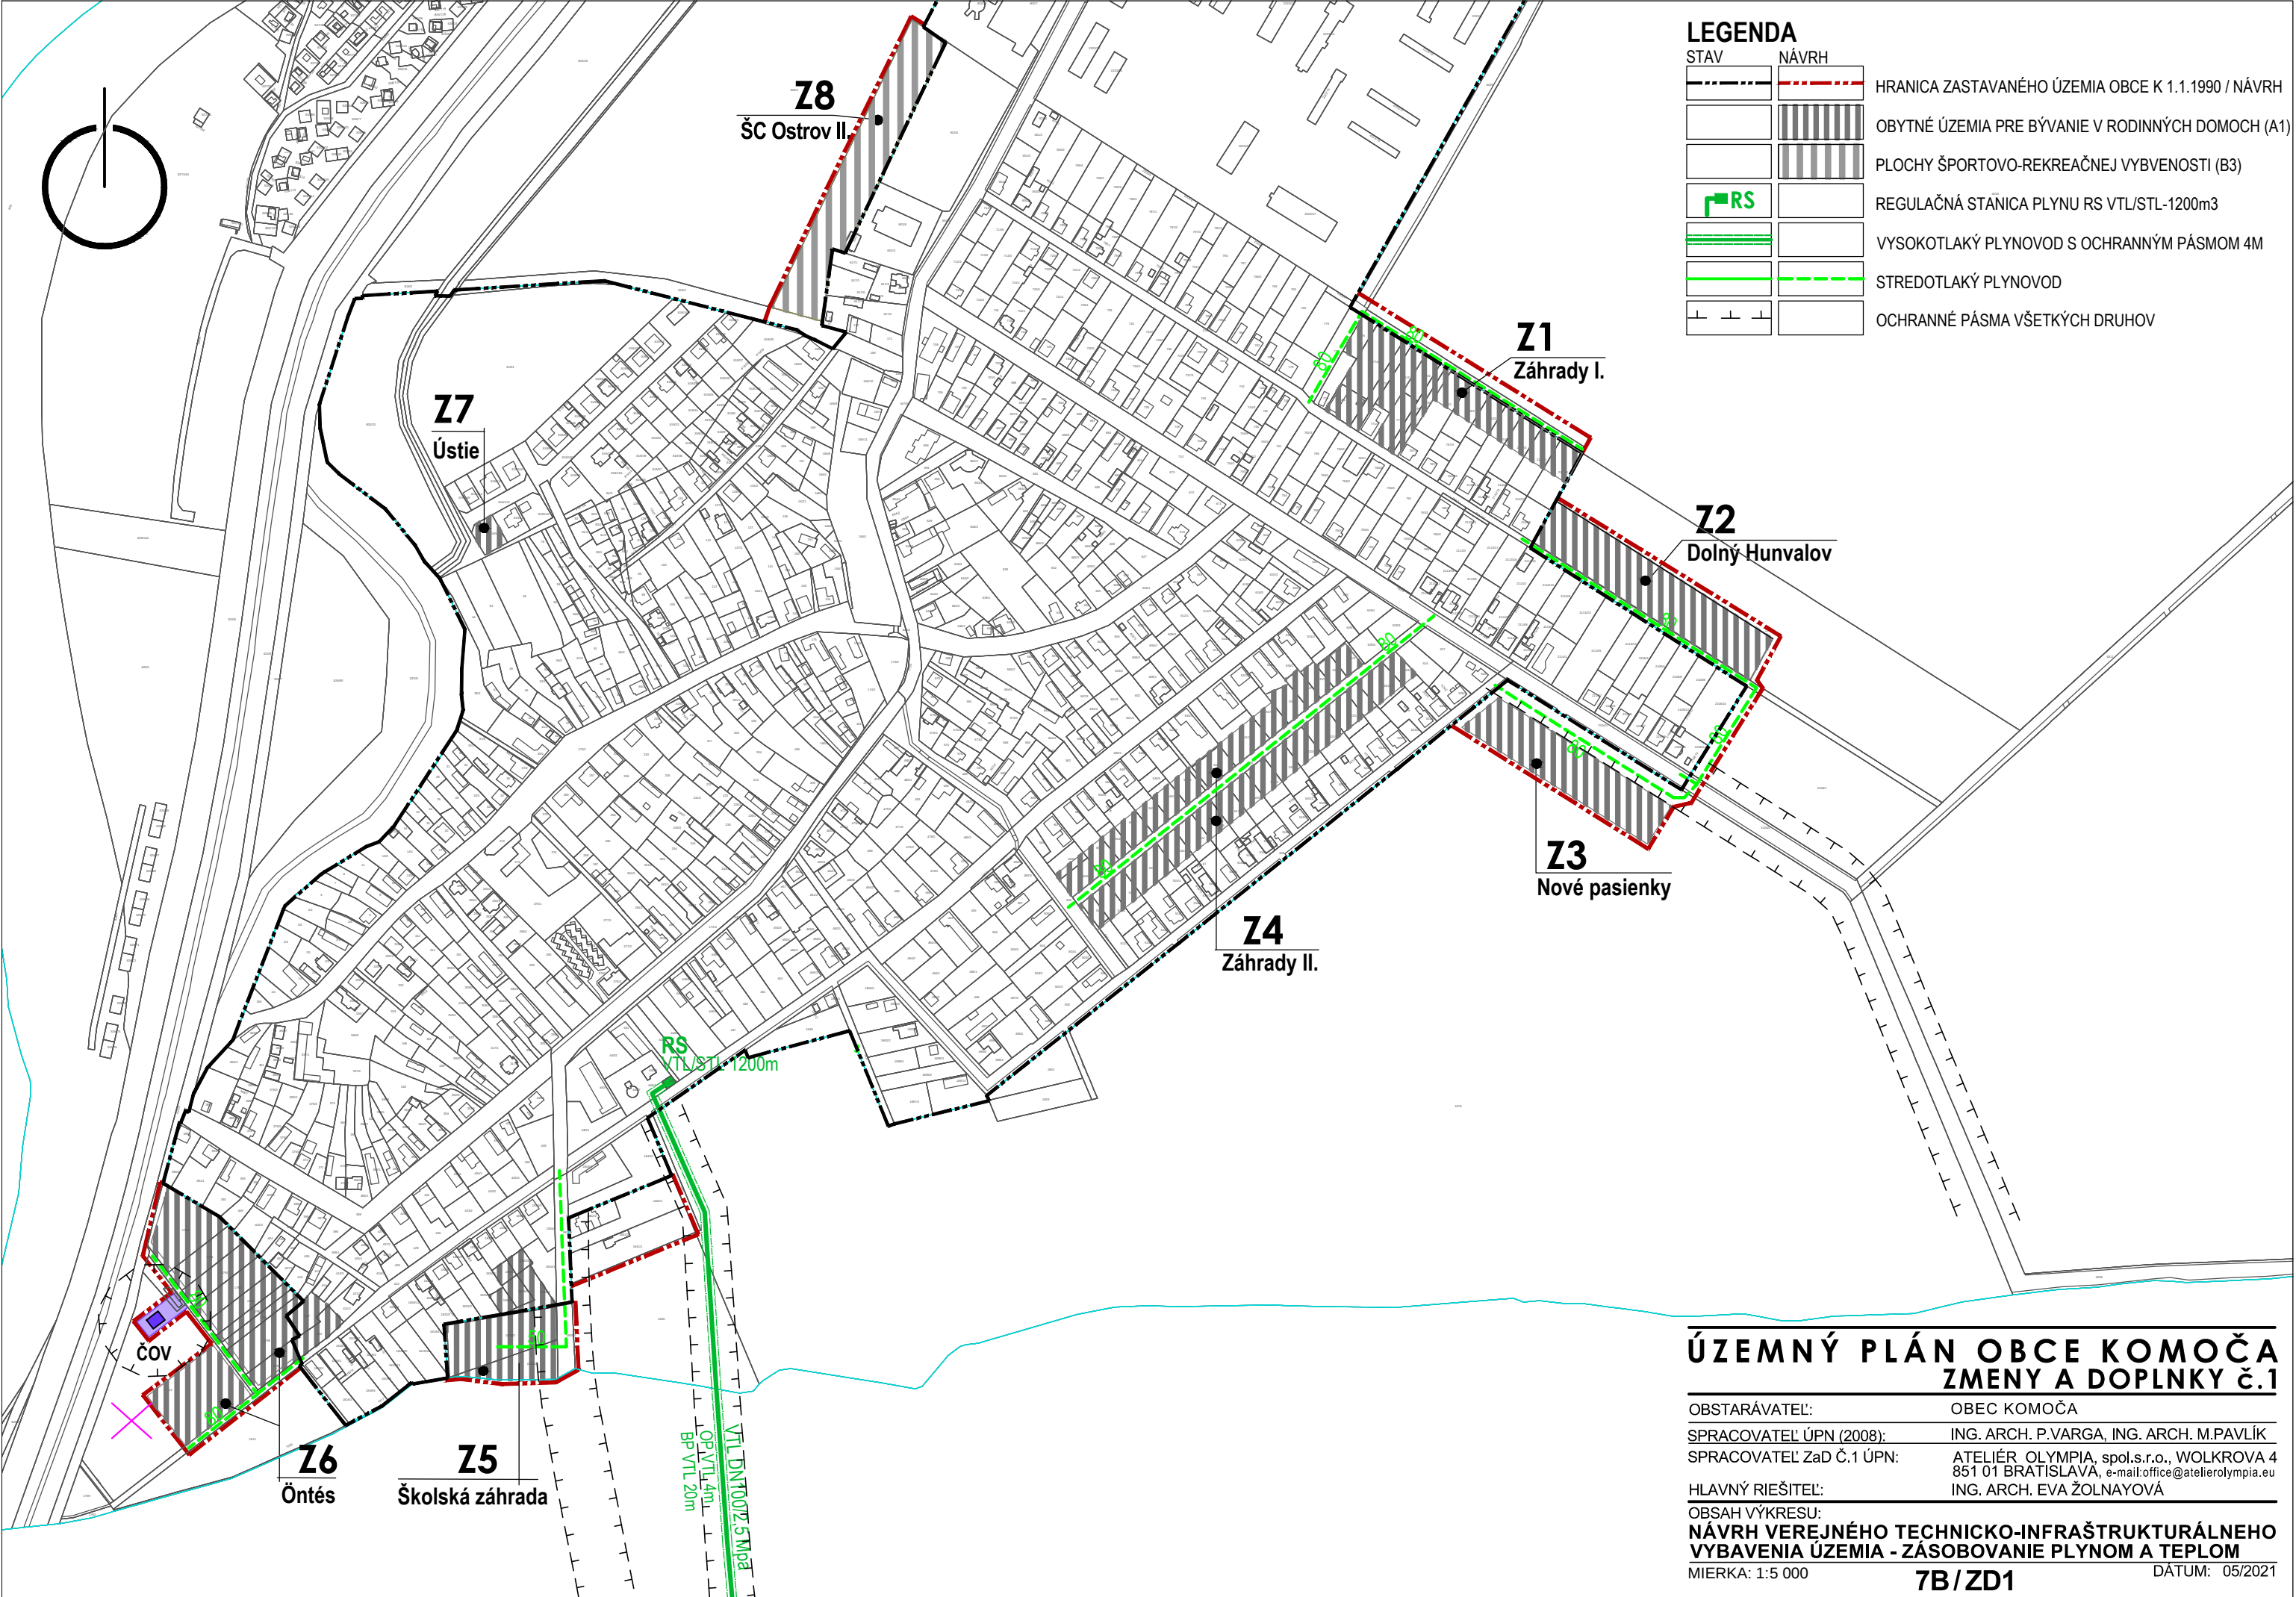

LEGENDA		
STAV	NÁVRH	
		HRANICA ZASTAVANÉHO ÚZEMIA OBCE K 1.1.1990 / NÁVRH
		OBYTNÉ ÚZEMIA PRE BÝVANIE V RODINNÝCH DOMOCH (A1)
		PLOCHY ŠPORTOVO-REKREAČNEJ VYBVENOSTI (B3)
		REGULAČNÁ STÁNICA PLYNU RS VTL/STL-1200m3
		VYSOKOTLAKÝ PLYNOVOD S OCHRANNÝM PÁSMOM 4M
		STREDOTLAKÝ PLYNOVOD
		OCHRANNÉ PÁSMA VŠETKÝCH DRUHOV

ÚZEMNÝ PLÁN OBCE KOMOČA
ZMENY A DOPLNKY č.1

OBSTARÁVATEL:

OBEC KOMOČA

SPRACOVATEĽ ÚPN (2008):

ING. ARCH. P.VARGA, ING. ARCH. M.PAVLÍK

SPRACOVATEĽ ZaD č.1 ÚPN:

ATELIÉR OLYMPIA, spol.s.r.o., WOLKROVA 4
851 01 BRATISLAVA, e-mail:office@atelierolympia.eu

HLAVNÝ RIEŠITEĽ:

ING. ARCH. EVA ŽOLNAYOVÁ

OBSAH VÝKRESU:

NÁVRH VEREJNÉHO TECHNICKO-INFRAŠTRUKTURÁLNEHO
VYBAVENIA ÚZEMIA - ZÁSODOVANIE PLYNOM A TEPLOM

MIERKA: 1:5 000

7B/ZD1

DÁTUM: 05/2021