


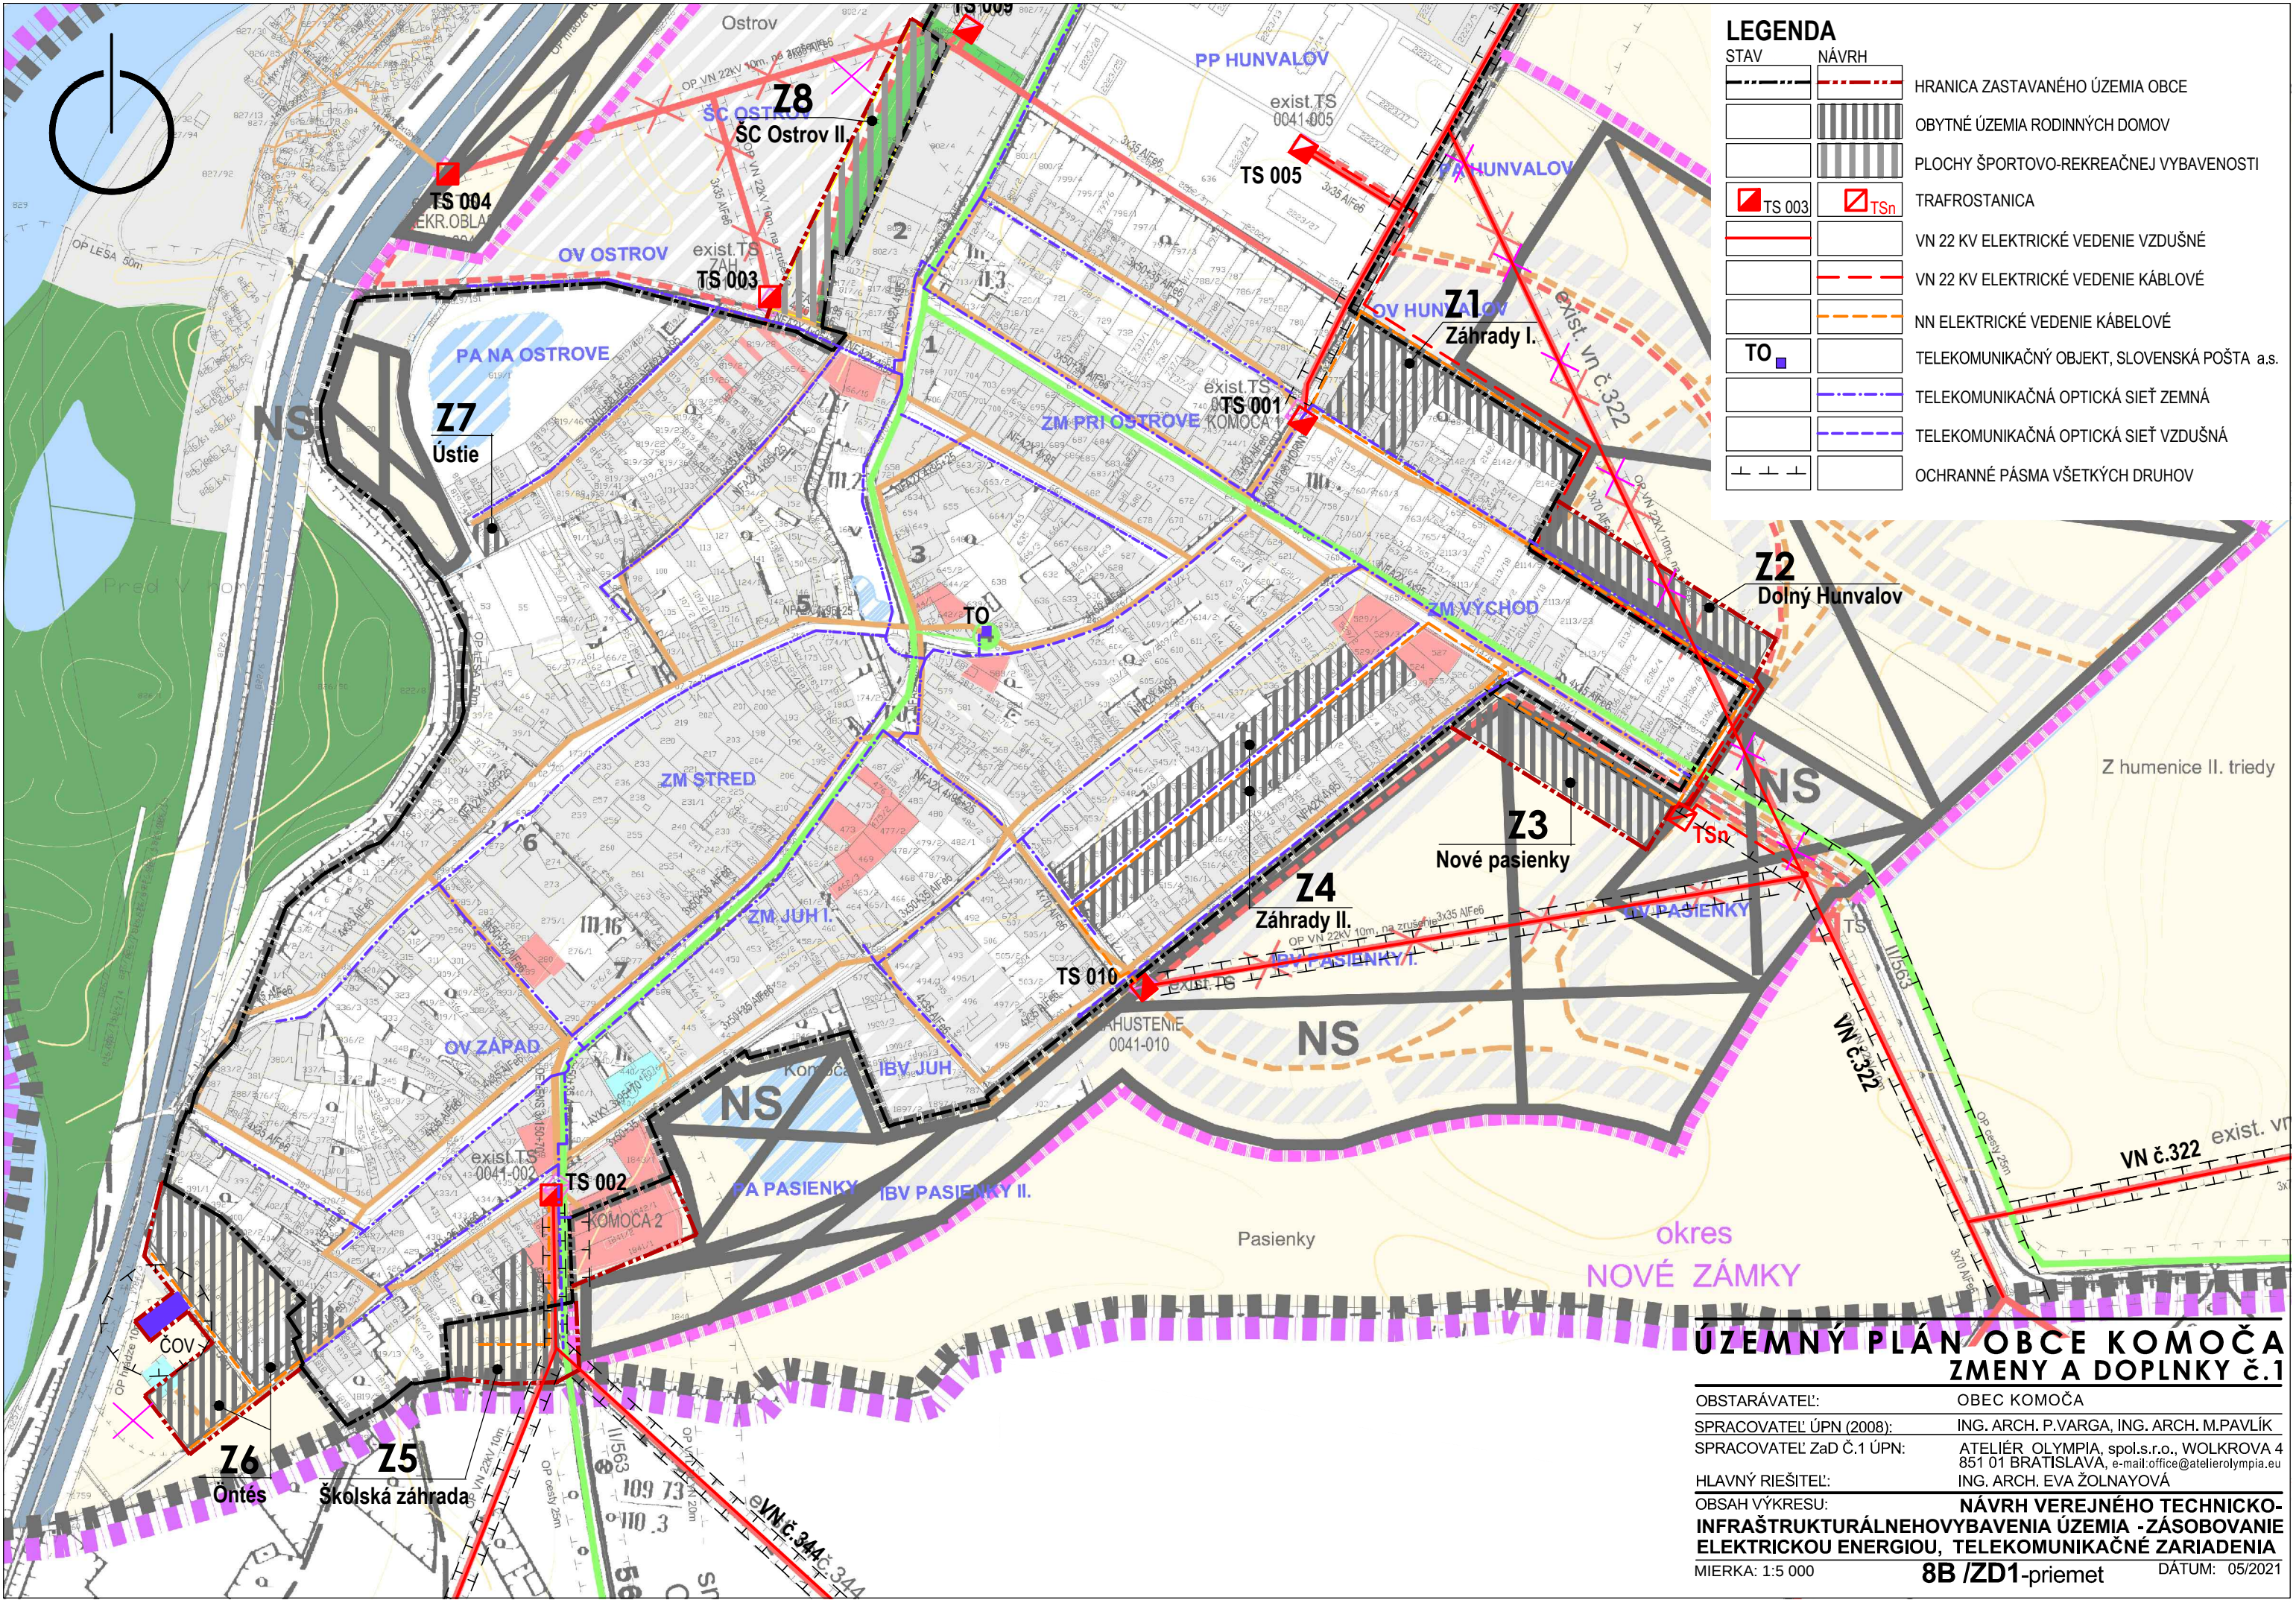

LEGENDA

STAV	NÁVRH	
		HRANICA ZASTAVANÉHO ÚZEMIA OBCE
		OBYTNÉ ÚZEMIA RODINNÝCH DOMOV
		PLOCHY ŠPORTOVO-REKREAČNEJ VYBAVENOSTI
		TRAFROSTANICA
		VN 22 KV ELEKTRICKÉ VEDENIE VZDUŠNÉ
		VN 22 KV ELEKTRICKÉ VEDENIE KÁBLOVÉ
		NN ELEKTRICKÉ VEDENIE KÁBELOVÉ
		TELEKOMUNIKAČNÝ OBJEKT, SLOVENSKÁ POŠTA a.s.
		TELEKOMUNIKAČNÁ OPTICKÁ SIET' ZEMNÁ
		TELEKOMUNIKAČNÁ OPTICKÁ SIET' VZDUŠNÁ
		OCHRANNÉ PÁSMA VŠETKÝCH DRUHOV

ÚZEMNÝ PLÁN OBCE KOMOČA
ZMENY A DOPLNKY č.1

OBSTARÁVATEL:	OBEC KOMOČA
SPRACOVATEĽ ÚPN (2008):	ING. ARCH. P.VARGA, ING. ARCH. M.PAVLÍK
SPRACOVATEĽ ZaD Č.1 ÚPN:	ATELIÉR OLYMPIA, spol.s.r.o., WOLKROVA 4 851 01 BRATISLAVA, e-mail:office@atelierolympia.eu
HLAVNÝ RIEŠITEĽ:	ING. ARCH. EVA ŽOLNAYOVÁ
OBSAH VÝKRESU:	NÁVRH VEREJNÉHO TECHNICKO- INFRAŠTRUKTURÁLNEHO VYBAVENIA ÚZEMIA - ZÁSOBOVANIE ELEKTRICKOU ENERGIU, TELEKOMUNIKAČNÉ ZARIADENIA
MIERKA: 1:5 000	8B /ZD1-priemet DATUM: 05/2021