
SITUÁCIA

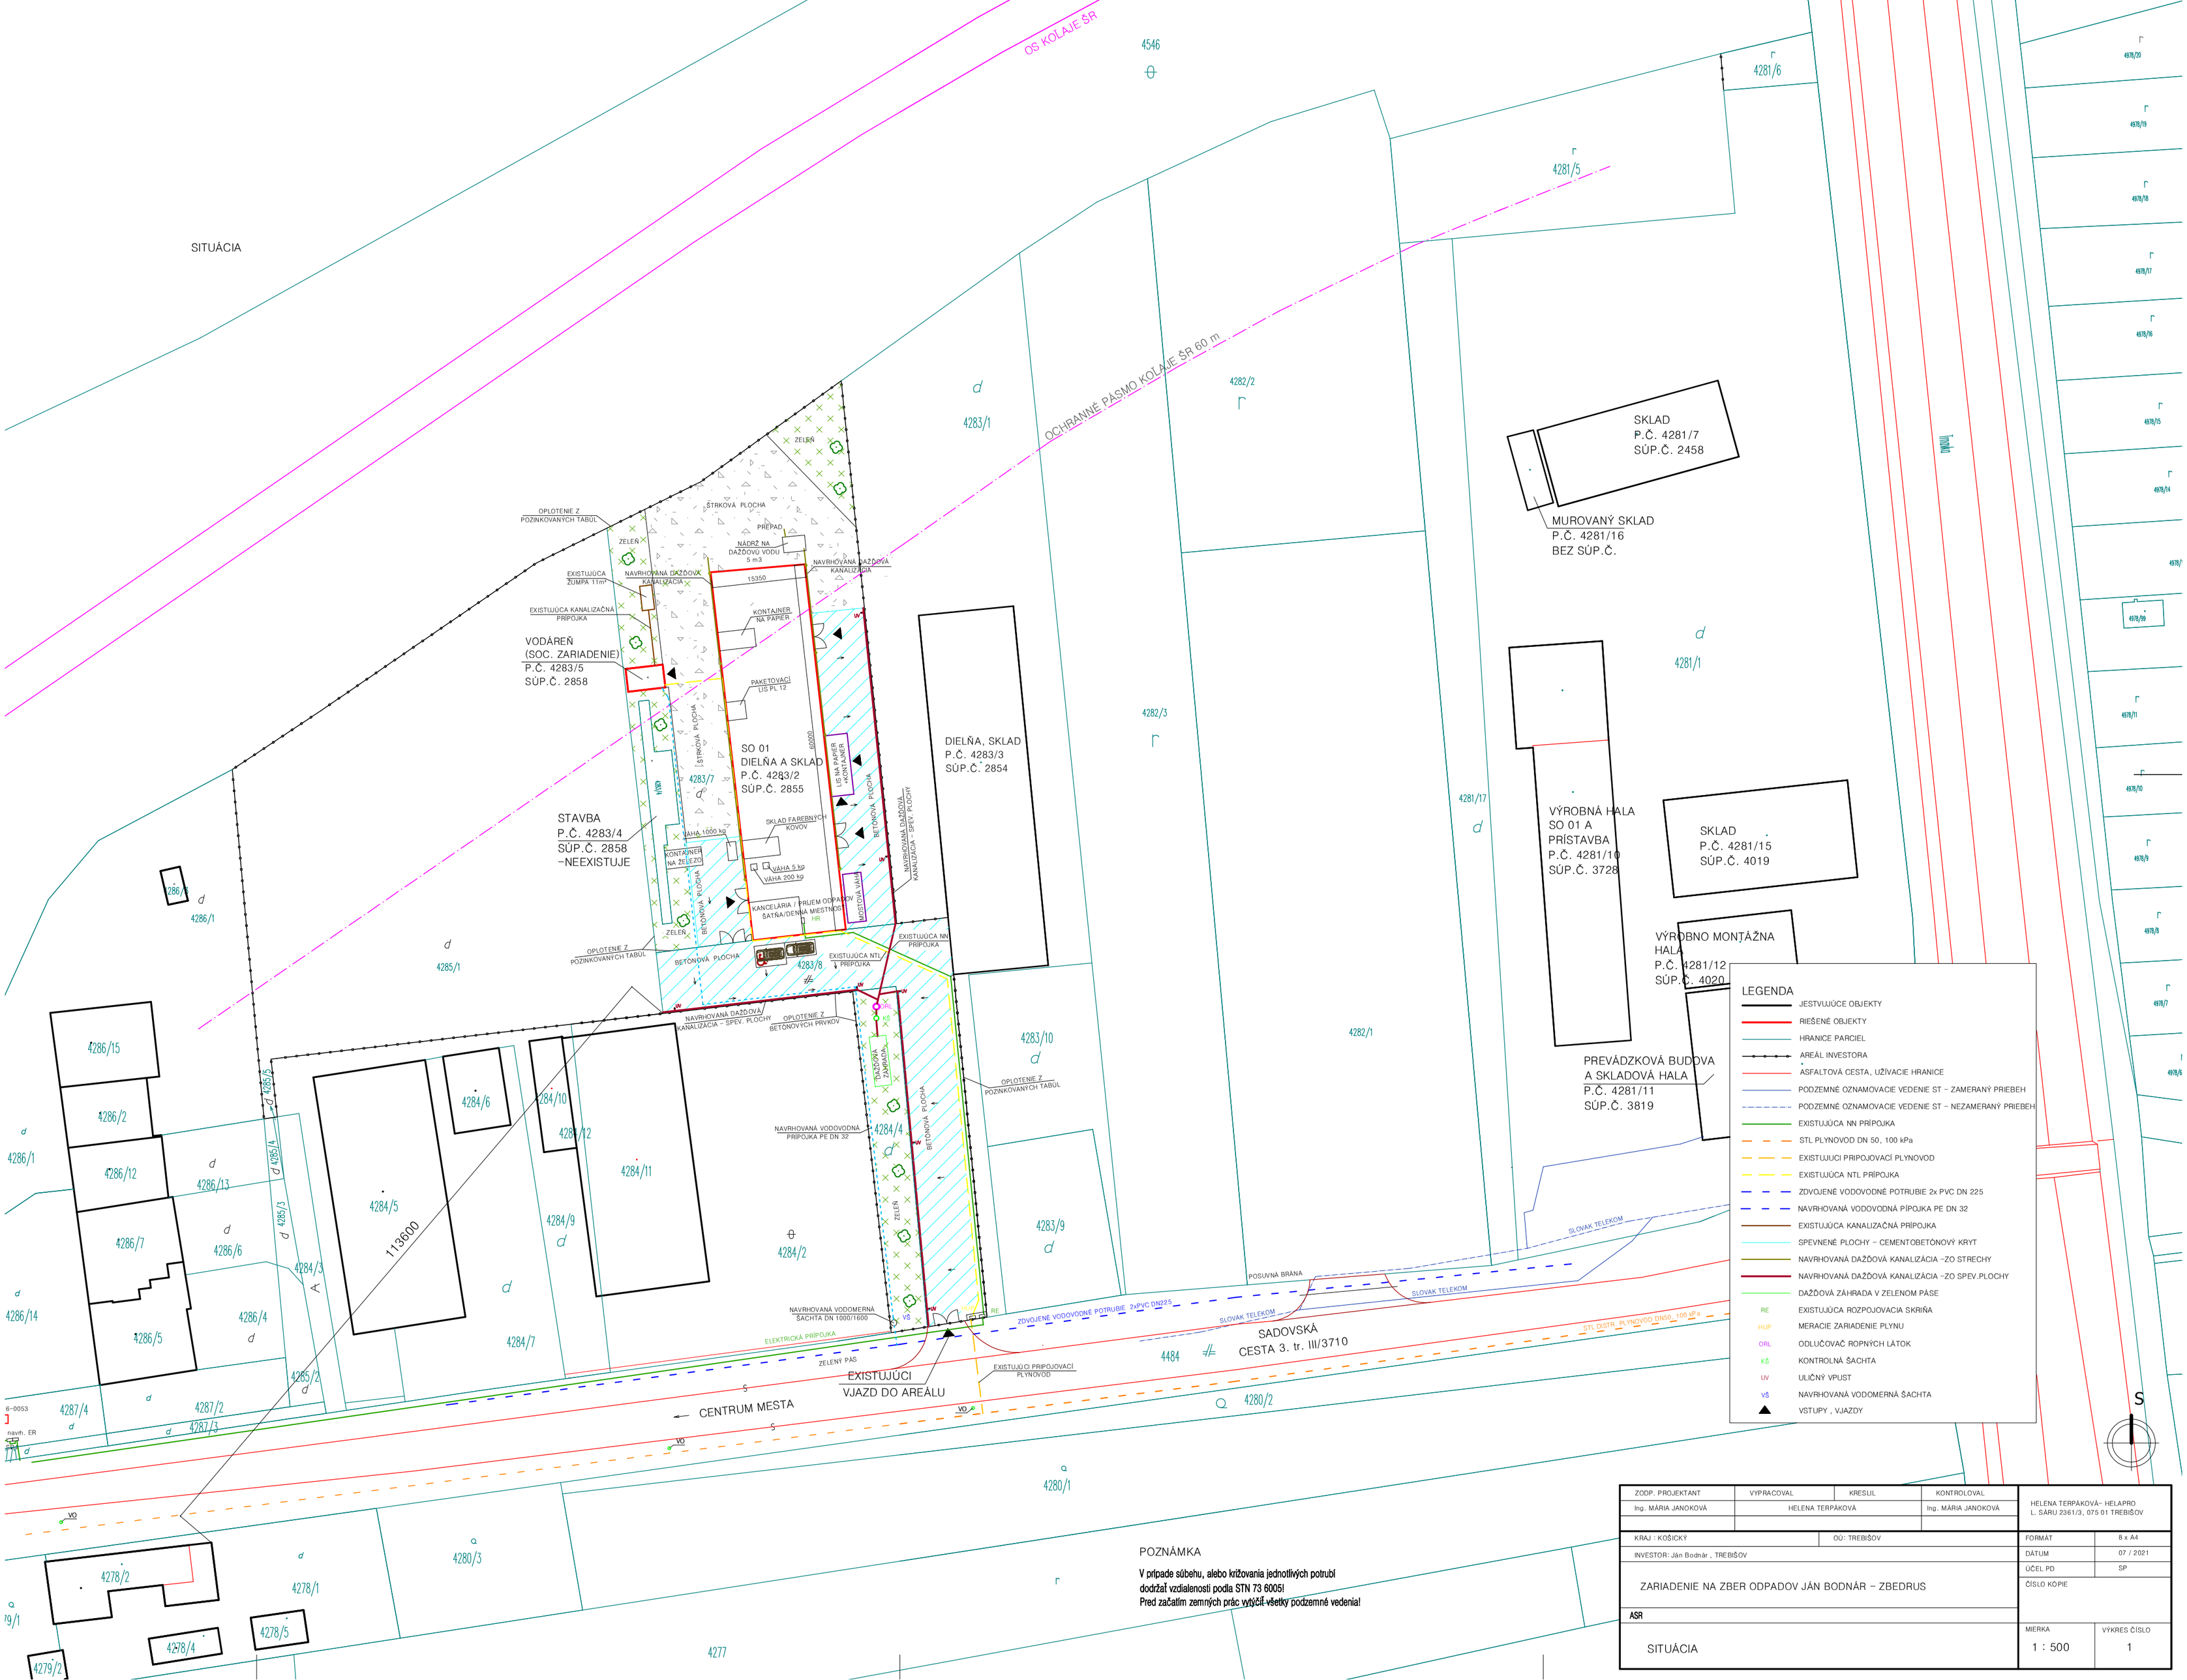

LEGENDA

- JESTVUJÚCE OBJEKTY
- RIEŠENÉ OBJEKTY
- HRANICE PARCIEL
- AREÁL INVESTORA
- ASFALTOVÁ CESTA, UŽÍVACIE HRANICE
- PODZEMNÉ OZNAMOVACIE VEDENIE ST – ZAMERANÝ PRIEBEH
- PODZEMNÉ OZNAMOVACIE VEDENIE ST – NEZAMERANÝ PRIEBEH
- EXISTUJÚCA NN PRÍPOJKA
- STL PLYNOVOD DN 50, 100 kPa
- EXISTUJUCI PRIPOJOVACÍ PLYNOVOD
- EXISTUJÚCA NTL PRÍPOJKA
- ZDVOJENÉ VODOVODNÉ POTRUBIE 2x PVC DN 225
- NAVRHOVANÁ VODOVODNÁ PRÍPOJKA PE DN 32
- EXISTUJÚCA KANALIZAČNÁ PRÍPOJKA
- SPEVNENÉ PLOCHY – CEMENTOBETÓNOVÝ KRYT
- NAVRHOVANÁ DAŽĎOVÁ KANALIZÁCIA –ZO STRECHY
- NAVRHOVANÁ DAŽĎOVÁ KANALIZÁCIA –ZO SPEV.PLOCHY
- DAŽĎOVÁ ZÁHRADA V ZELENOM PÁSE
- RE EXISTUJÚCA ROZPOJOVACIA SKRIŇA
- HUP MERACIE ZARIADENIE PLYNU
- ORL ODLUČOVAČ ROPNÝCH LÁTOK
- KŠ KONTROLNÁ ŠACHTA
- UV ULIČNÝ VPUST
- VŠ NAVRHOVANÁ VODOMERNÁ ŠACHTA
- VSTUPY , VJAZDY

POZNÁMKA

V prípade súbehu, alebo križovania jednotlivých potrubí
dodržať vzdialenosti podla STN 73 6005!
Pred začatím zemných prác vytýčiť všetky podzemné vedenia!

ZODP. PROJEKTANT	VYPRACOVAL	KRESLIL	KONTROLOVAL	HELENA TERPÁKOVÁ- HELAPRO L. SÁRU 2361/3, 075 01 TREBIŠOV
Ing. MÁRIA JANOKOVÁ	HELENA TERPÁKOVÁ		Ing. MÁRIA JANOKOVÁ	
KRAJ : KOŠICKÝ	OÚ: TREBIŠOV			FORMÁT: 8 x A4
INVESTOR: Ján Bodnár , TREBIŠOV				DÁTUM: 07 / 2021
ZARIADENIE NA ZBER ODPADOV JÁN BODNÁR – ZBEDRUS				ÚČEL PD: SP
				ČÍSLO KÓPIE:
ASR				
SITUÁCIA				MIERKA: 1 : 500 VÝKRES ČÍSLO: 1