


# SITUÁCIA - SEVERNÉ PARKOVISKO

CELKOVÁ PLOCHA = 3000m<sup>2</sup>  
 PLOCHA SPEVNENÁ = 1800m<sup>2</sup>  
 PLOCHA ZELENĚ = 1200m<sup>2</sup>

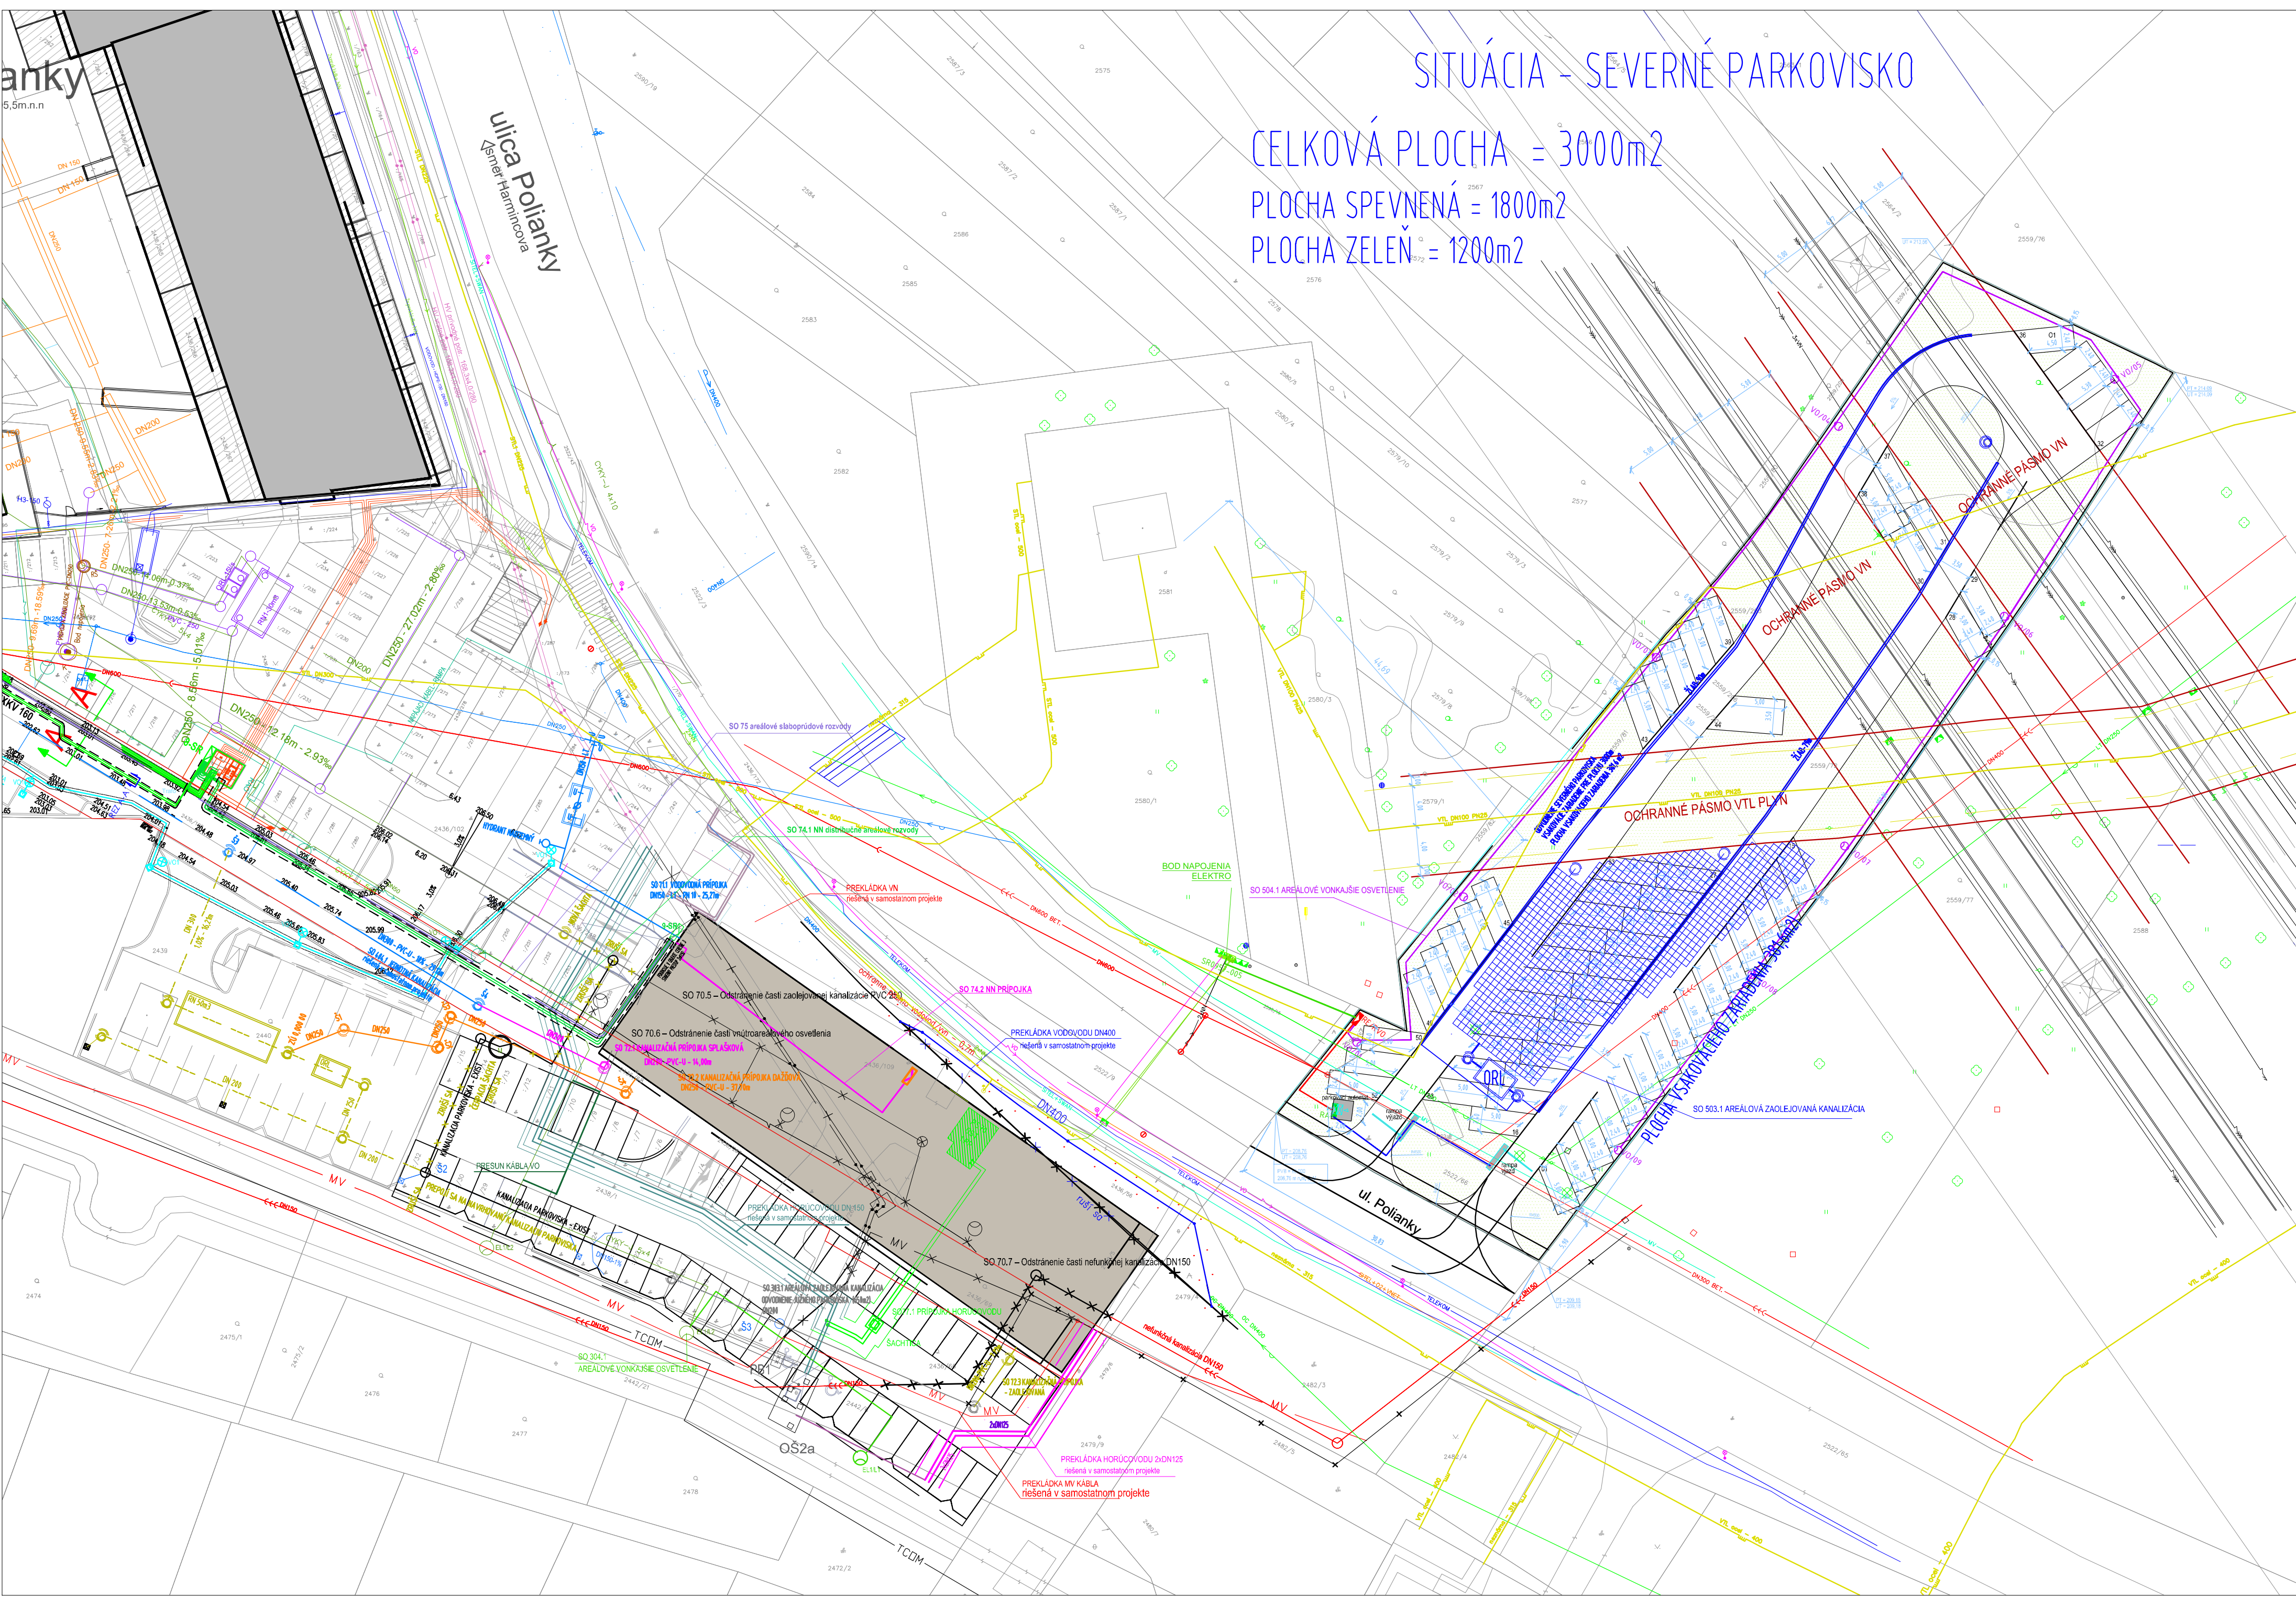

## LEGENDA:

- - - - - PARKOVISKO POLIANKY
- OBRYSNADZEMIA - HOTEL ČEREŠNE
- OBRYSNADZEMNEJ GARÁŽE - HOTEL ČEREŠNE
- POLYF. OBJEKT POLIANKY - HOTEL ČEREŠNE (ČEREŠNE 3)
- EXIST. OBJEKT POLYF. KOMPLEXU POLIANKY (ČEREŠNE 1)

## LEGENDA EXISTUJÚCICH INŽINIERSKÝCH SIETÍ

- MUROVANÁ BUDOVA
- SPALNÁ BUDOVA
- TRÁVNATÁ PLOCHA
- ZÁHRADY
- NEPLODNÁ PÓDA
- KROVIE
- LISTNATÝ STROM
- LESNÁ PÓDA
- STĽP VLAKOSLÁVY
- PREDMET MALÉHO ROZSAHU
- MIESTNA TABULA
- DOPRAVNÁ ZNAČKA
- VODOVODNÝ UZÁVER
- HYDRANT PODZEMNÝ
- ULIČNÁ VPUSŤ
- ŠACHTA BEZ ROZLIŠENIA
- KANALIZAČNÁ ŠACHTA
- PLYNOVÝ UZÁVER
- PLYNOVÝ OZNAČOVNÍK
- KOVOVÝ PLOT
- ZÁBRADLIE

- VODOVODNÉ POTRUBIE DN400
- VODOVODNÉ POTRUBIE DN250
- KANALIZÁCIA ZAOLEJOVANÁ VNÚTROARELAOVÁ
- KANALIZAČNÉ POTRUBIE DN600
- KANALIZAČNÉ POTRUBIE DN150 (BVS)
- KANALIZAČNÉ POTRUBIE DN300 (ČEREŠNE 2)
- KANALIZAČNÉ POTRUBIE DN500 (ČEREŠNE 2)
- HORÚCOVOD 2xDN100
- HORÚCOVOD 2xDN125
- ELEKTRICKÉ VEDENIE VN
- ELEKTRICKÉ VEDENIE VN (ČEREŠNE 1)
- AREÁLOVÉ VONKAJŠIE OSVETLENIE
- PLYNOVÉ POTRUBIE STL
- OPTICKÝ KÁBEL (over, priebeh)
- OZNAMOVACÍ KÁBEL MV

- HYDRANT
- VODOMERNÁ ŠACHTA
- TRANSFORMAČNÁ STANICA (ČEREŠNE 2)
- VONKAJŠIA KANALIZÁCIA ZAOLEJOVANÁ
- ELEKTRICKÁ PRÍPOJKA
- VONKAJŠIE OSVETLENIE PARKOVISKA
- KANALIZAČNÉ POTRUBIE DN300
- KANALIZAČNÉ POTRUBIE DN200
- KANALIZAČNÉ POTRUBIE DN150

- PREKLÁDKA HORÚCOVODU 2xDN125
- PREKLÁDKA HORÚCOVODU 2xDN150
- PREKLÁDKA ELEKTRICKÉHO VEDENIA VN
- PREKLÁDKA - VODOVODNÉ POTRUBIE DN400
- STĽP AREÁLOVÉHO VONKAJŠIEHO OSVETLENIA
- K.S. - KANALIZAČNÁ ŠACHTA
- ORL - ODLUČOVAČ ROPNÝCH LÁTKOV
- RN - RETENČNÁ NÁDRŽ, V = 40 m<sup>3</sup>
- SR51 - PLASTOVÁ PRÍPOJKOVÁ SKRIŇA
- PRÍVODNÉ POTRUBIE PRÍPOJKY HORÚCOVODU 115°C
- VRATNÉ POTRUBIE PRÍPOJKY HORÚCOVODU 55°C
- OCHRANNÉ PÁSMO PRÍPOJKY HORÚCOVODU
- ŠACHTICA NA PRÍPOJKE HORÚCOVODU
- ODVOZDÁVACIA STANICA TEPLA
- ZRUŠENÉ SIETE V RÁMCI PREKLÁDKY

## LEGENDA STAVEBNÝCH OBJEKTŮ INŽINIERSKÝCH SIETÍ

- SO 07 Budova s funkciou prechodného ubytovania s podzemnou garážou - blok S
- SO 70 Hrubé terénne úpravy, príprava staveniska
- SO 71 Vodovod
  - SO 71.1 Vodovodná prípojka
- SO 72 Kanalizácia
  - SO 72.1 Kanalizačná prípojka
  - SO 72.2 Areálová splašková kanalizácia
  - SO 72.3 Areálová dažďová kanalizácia
- SO 74 NN prípojka a areálové rozvody
  - SO 74.1 NN distribučné areálové rozvody
  - SO 74.2 NN prípojka
- SO 75 Slaboprávdové areálové rozvody
- SO 76 Vonkajšie osvetlenie
  - SO 76.1 Areálové vonkajšie osvetlenie
- SO 77 Horúcovod
  - SO 77.1 Prípojka horúcovodu
- SO 78 Sadové a terénne úpravy
- SO 79 Spevnené plochy a komunikácie
- Prevádzkové súbory
  - PS 70 Odovzdávacia stanica tepla
  - PS 71 Požiarová rozvodňa (UPS, CBS, ...)

ZOOPEVĚDNÝ RIEŠITEĽ: Mgr. Tomáš Šembera	KRESLIL / UPRAVOVAL: Mgr. Juraj Nechaj	
NAVHROVATEĽ: New Vital spol. s r.o. Sumbalova 1A, 841 01 Bratislava	SPRACOVATEĽ: <b>EKOJET, s.r.o.</b> priemyselná a krajinná ekológia	
NÁZOV ZÁKAZY: Polyfunkčný objekt Polianky - Hotel Čerešne (Čerešne 3) a Polyfunkčný komplex Čerešne living (Čerešne 4)	Staré Grunty 9/A 841 04 Bratislava, Slovenská republika e-mail: info@ekojet.sk www.ekojet.sk	MIERKA 1:250
NÁZOV UCIELENEJ ČASŤI: <b>SPRÁVA O HODNOTENÍ</b>		DÁTUM 07/2021
<b>KOORDINAČNÁ SITUÁCIA POLYF. OBJEKT POLIANKY - HOTEL ČEREŠNE (ČEREŠNE 3) A PARKOVISKO POLIANKY</b>		ČÍSLO VÝKRESU 3
		ČÍSLO ZÁKAZY 86/2021