


ZMENY A DOPLNKY č.2 ÚPN - O NITRIANSKE SUČANY
ŠIRŠIE VZŤAHY

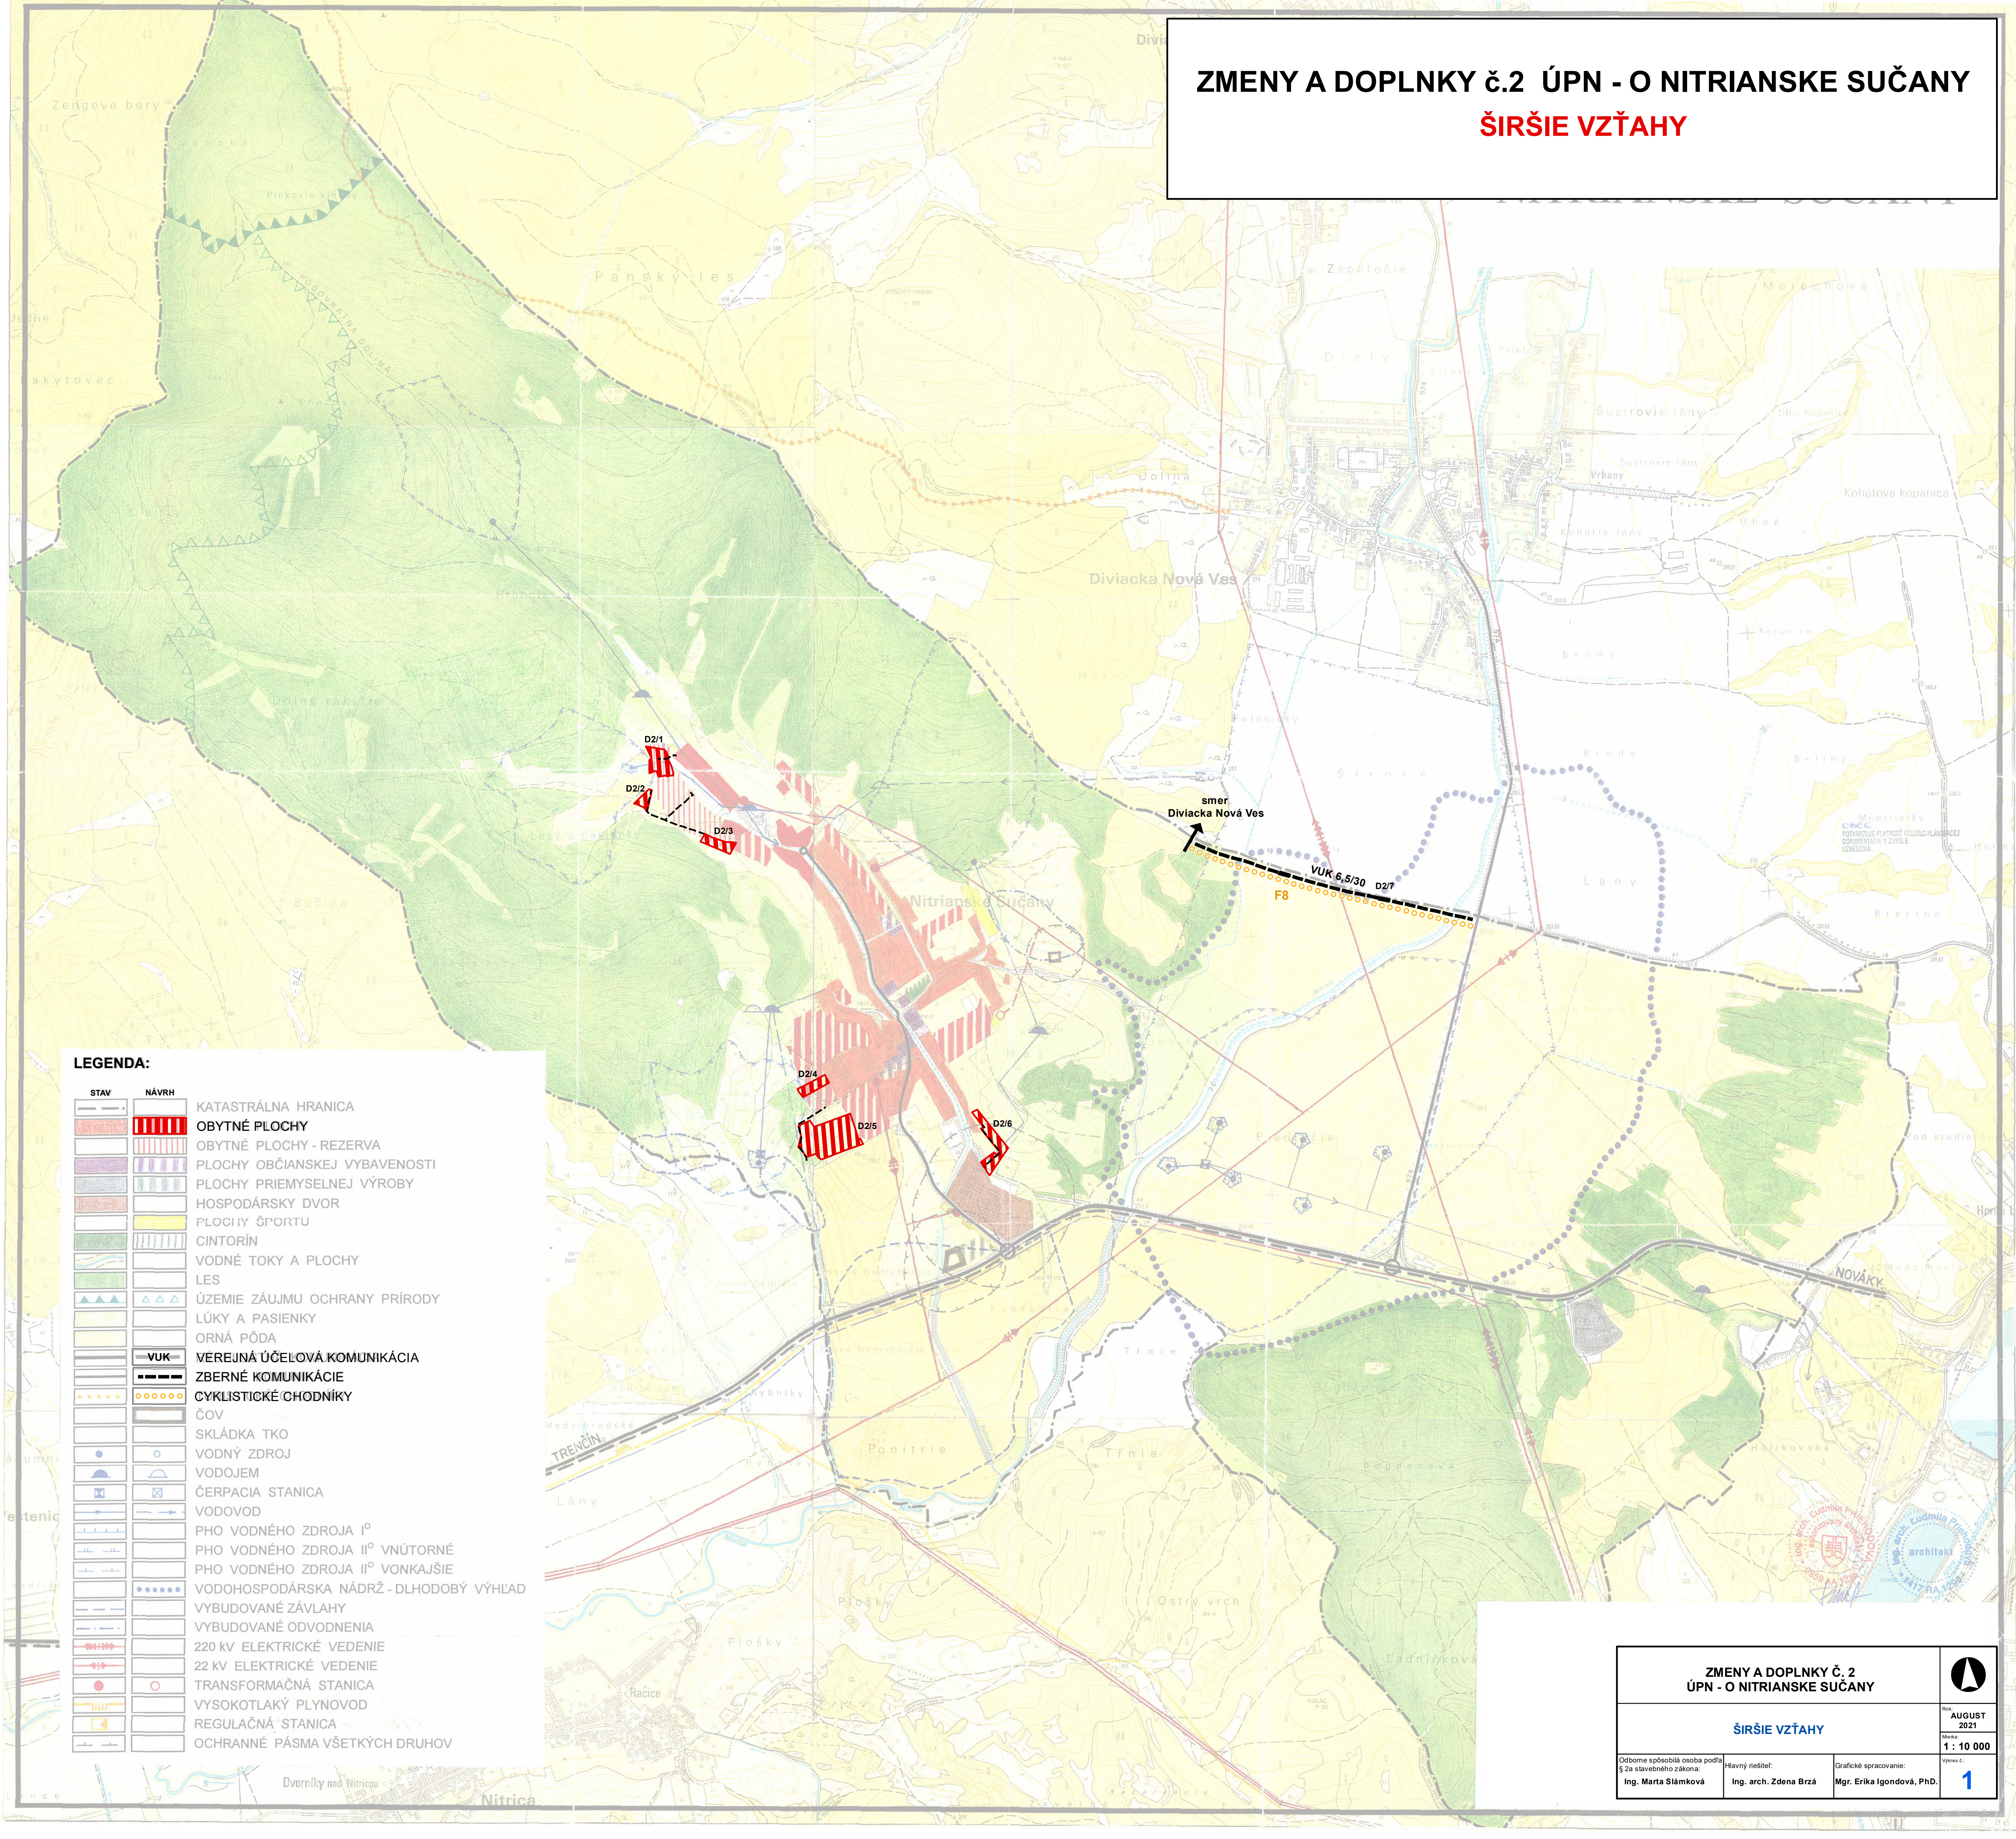

LEGENDA:

STAV	NÁVRH	
		KATASTRÁLNA HRANICA
		OBYTNÉ PLOCHY
		OBYTNÉ PLOCHY - REZERVA
		PLOCHY OBČIANSKEJ VYBAVENOSTI
		PLOCHY PRIEMYSELNEJ VÝROBY
		HOSPODÁRSKY DVOR
		PLOCHY ŠPORTU
		CINTORÍN
		VODNÉ TOKY A PLOCHY
		LES
		ÚZEMIE ZÁUJMU OCHRANY PRÍRODY
		LÚKY A PASIENKY
		ORNÁ PÔDA
		VUK VEREJNÁ ÚČELOVÁ KOMUNIKÁCIA
		ZBERNÉ KOMUNIKÁCIE
		CYKLISTICKÉ CHODNÍKY
		ČOV
		SKLÁDKA TKO
		VODNÝ ZDROJ
		VODOJEM
		ČERPACIA STANICA
		VODOVOD
		PHO VODNÉHO ZDROJA I°
		PHO VODNÉHO ZDROJA II° VNÚTORNÉ
		PHO VODNÉHO ZDROJA II° VONKAJŠIE
		VODOHOSPODÁRSKA NÁDRŽ - DLHODOBÝ VÝHLAD
		VYBUDOVANÉ ZÁVLAHY
		VYBUDOVANÉ ODVODNENIA
		220 KV ELEKTRICKÉ VEDENIE
		22 KV ELEKTRICKÉ VEDENIE
		TRANSFORMAČNÁ STANICA
		VYSOKOTLAKÝ PLYNOVOD
		REGULAČNÁ STANICA
		OCHRANNÉ PÁSMA VŠETKÝCH DRUHOV

ZMENY A DOPLNKY Č. 2 ÚPN - O NITRIANSKE SUČANY		
ŠIRŠIE VZŤAHY		Rev. AUGUST 2021
Odborne spôsobilá osoba podľa § 2a stavebného zákona: Ing. Marta Slámková		Makro: 1 : 10 000
Hlavný riešiteľ: Ing. arch. Zdena Bráz		vývesa č.: 1
Grafické spracovanie: Mgr. Erika Igondová, PhD.		