


ZMENY A DOPLNKY č.2 ÚPN - O NITRIANSKE SUČANY
TECHNICKÁ INFRAŠTRUKTÚRA

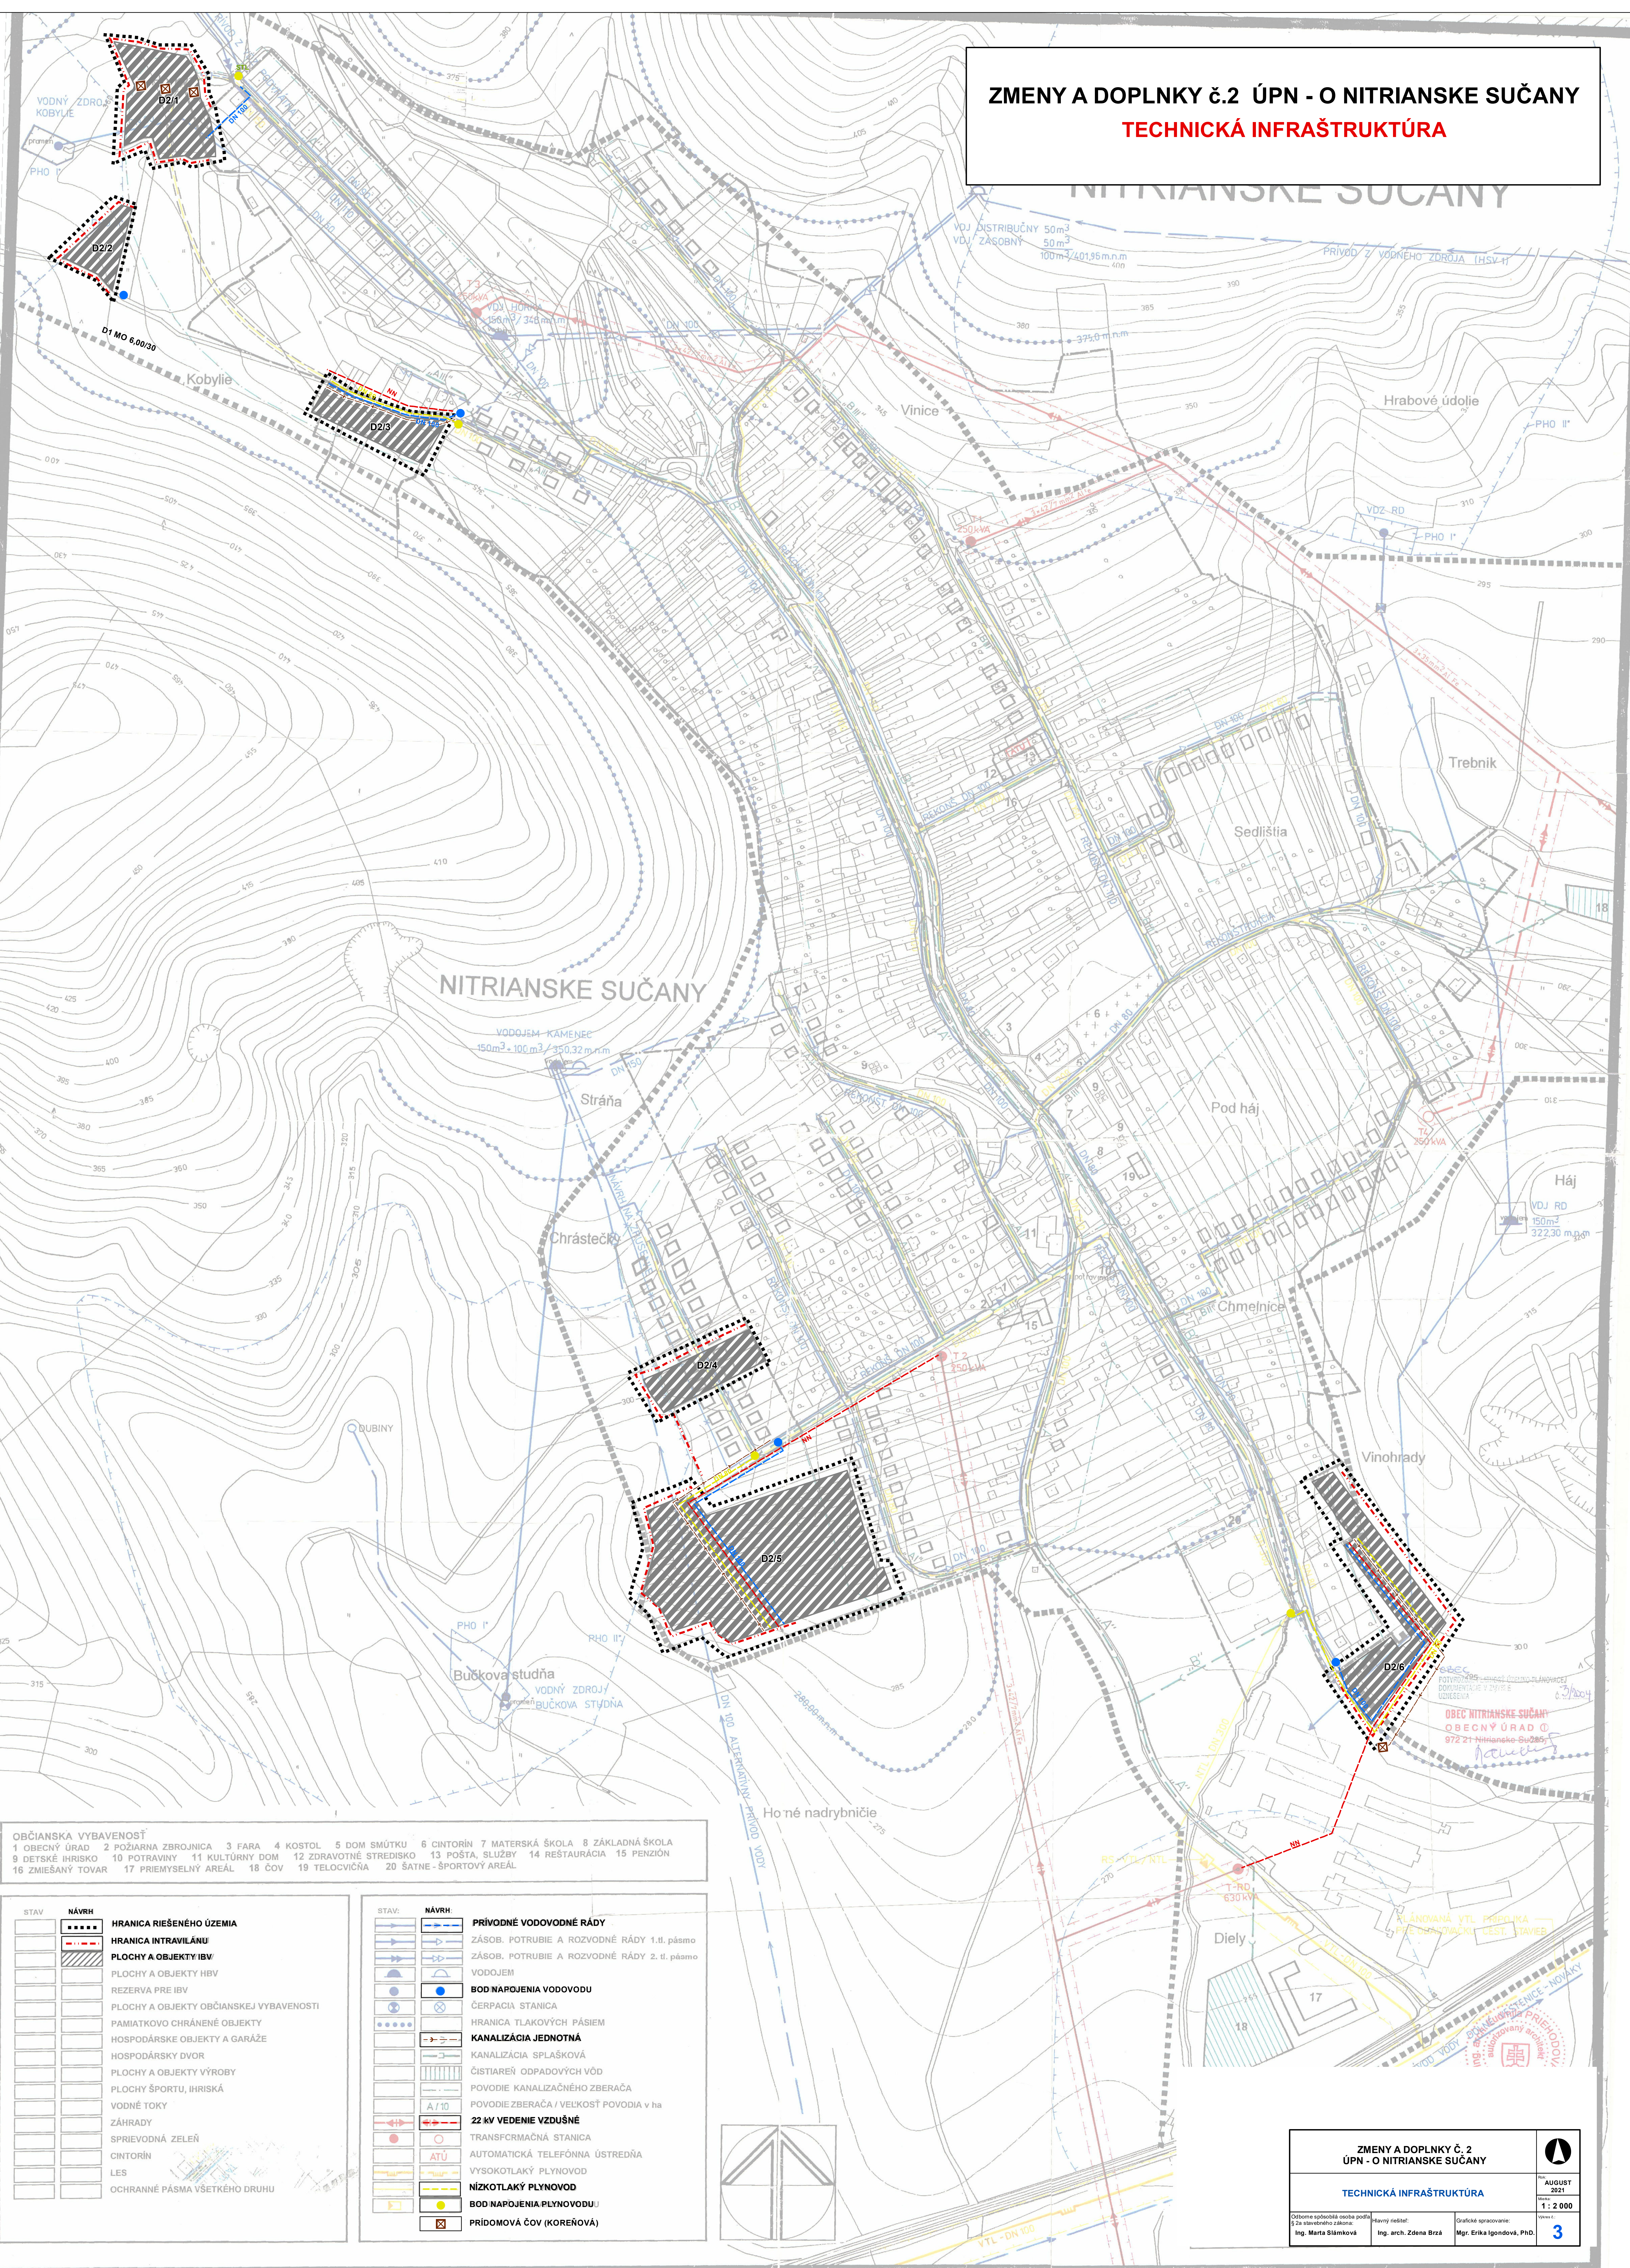

OBČIANSKA VYBAVENOSŤ
1 OBECNÝ ÚRAD 2 POŽIARNA ZBRONICA 3 FARA 4 KOSTOL 5 DOM SMŮTKU 6 CINTORÍN 7 MATERSKÁ ŠKOLA 8 ZÁKLADNÁ ŠKOLA
9 DETSKÉ IHRSKO 10 POTRAVINY 11 KULTÚRNY DOM 12 ZDRAVOTNÉ STREDISKO 13 POŠTA, SLUŽBY 14 REŠTAURÁCIA 15 PENZIÓN
16 ZMIEŠANÝ TOVAR 17 PRIEMYSELNÝ AREÁL 18 ČOV 19 TELEOVIČNA 20 ŠATNE - ŠPORTOVÝ AREÁL

STAV	NÁVRH	
	-----	HRANICA RIEŠENÉHO ÚZEMIA
	-----	HRANICA INTRAVILÁNU
	-----	PLOCHY A OBJEKTY IBV
	-----	PLOCHY A OBJEKTY HBV
	-----	REZERVA PRE IBV
	-----	PLOCHY A OBJEKTY OBČIANSKEJ VYBAVENOSTI
	-----	PAMiatKOVÉ CHRÁNENÉ OBJEKTY
	-----	HOSPODÁRSKE OBJEKTY A GARÁŽE
	-----	HOSPODÁRSKY DVOR
	-----	PLOCHY A OBJEKTY VÝROBY
	-----	PLOCHY ŠPORTU, IHRSKÁ
	-----	VODNÉ TOKY
	-----	ZÁHRADY
	-----	SPRIEVODNÁ ZELEN
	-----	CINTORÍN
	-----	LES
	-----	OCHRANNÉ PÁSMA VŠETKEHO DRUHU

STAV	NÁVRH	
	-----	PRÍVODNÉ VODOVODNÉ RÁDY
	-----	ZÁSOB. POTRUBIE A ROZVODNÉ RÁDY 1.tl. pásmo
	-----	ZÁSOB. POTRUBIE A ROZVODNÉ RÁDY 2. tl. pásmo
	-----	VODOJEM
	-----	BOD NÁPOJENIA VODOVODU
	-----	ČERPACIA STANICA
	-----	HRANICA TLAKOVÝCH PÁSIEM
	-----	KANALIZÁCIA JEDNOTNÁ
	-----	KANALIZÁCIA SPLÁSKOVÁ
	-----	ČISTIAREŇ ODPADOVÝCH VÔD
	-----	POVODIE KANALIZAČNÉHO ZBERAČA
	-----	POVODIE ZBERAČA / VEĽKOSŤ POVODIA v ha
	-----	22 kV VEDENIE VZDUŠNÉ
	-----	TRANSFORMAČNÁ STANICA
	-----	AUTOMATICKÁ TELEFÓNNA ÚSTREDŇA
	-----	VYSOKOTLAKÝ PLYNOVOD
	-----	NÍZKOTLAKÝ PLYNOVOD
	-----	BOD NÁPOJENIA PLYNOVODU
	-----	PRIDOMOVÁ ČOV (KOREŇOVÁ)

