


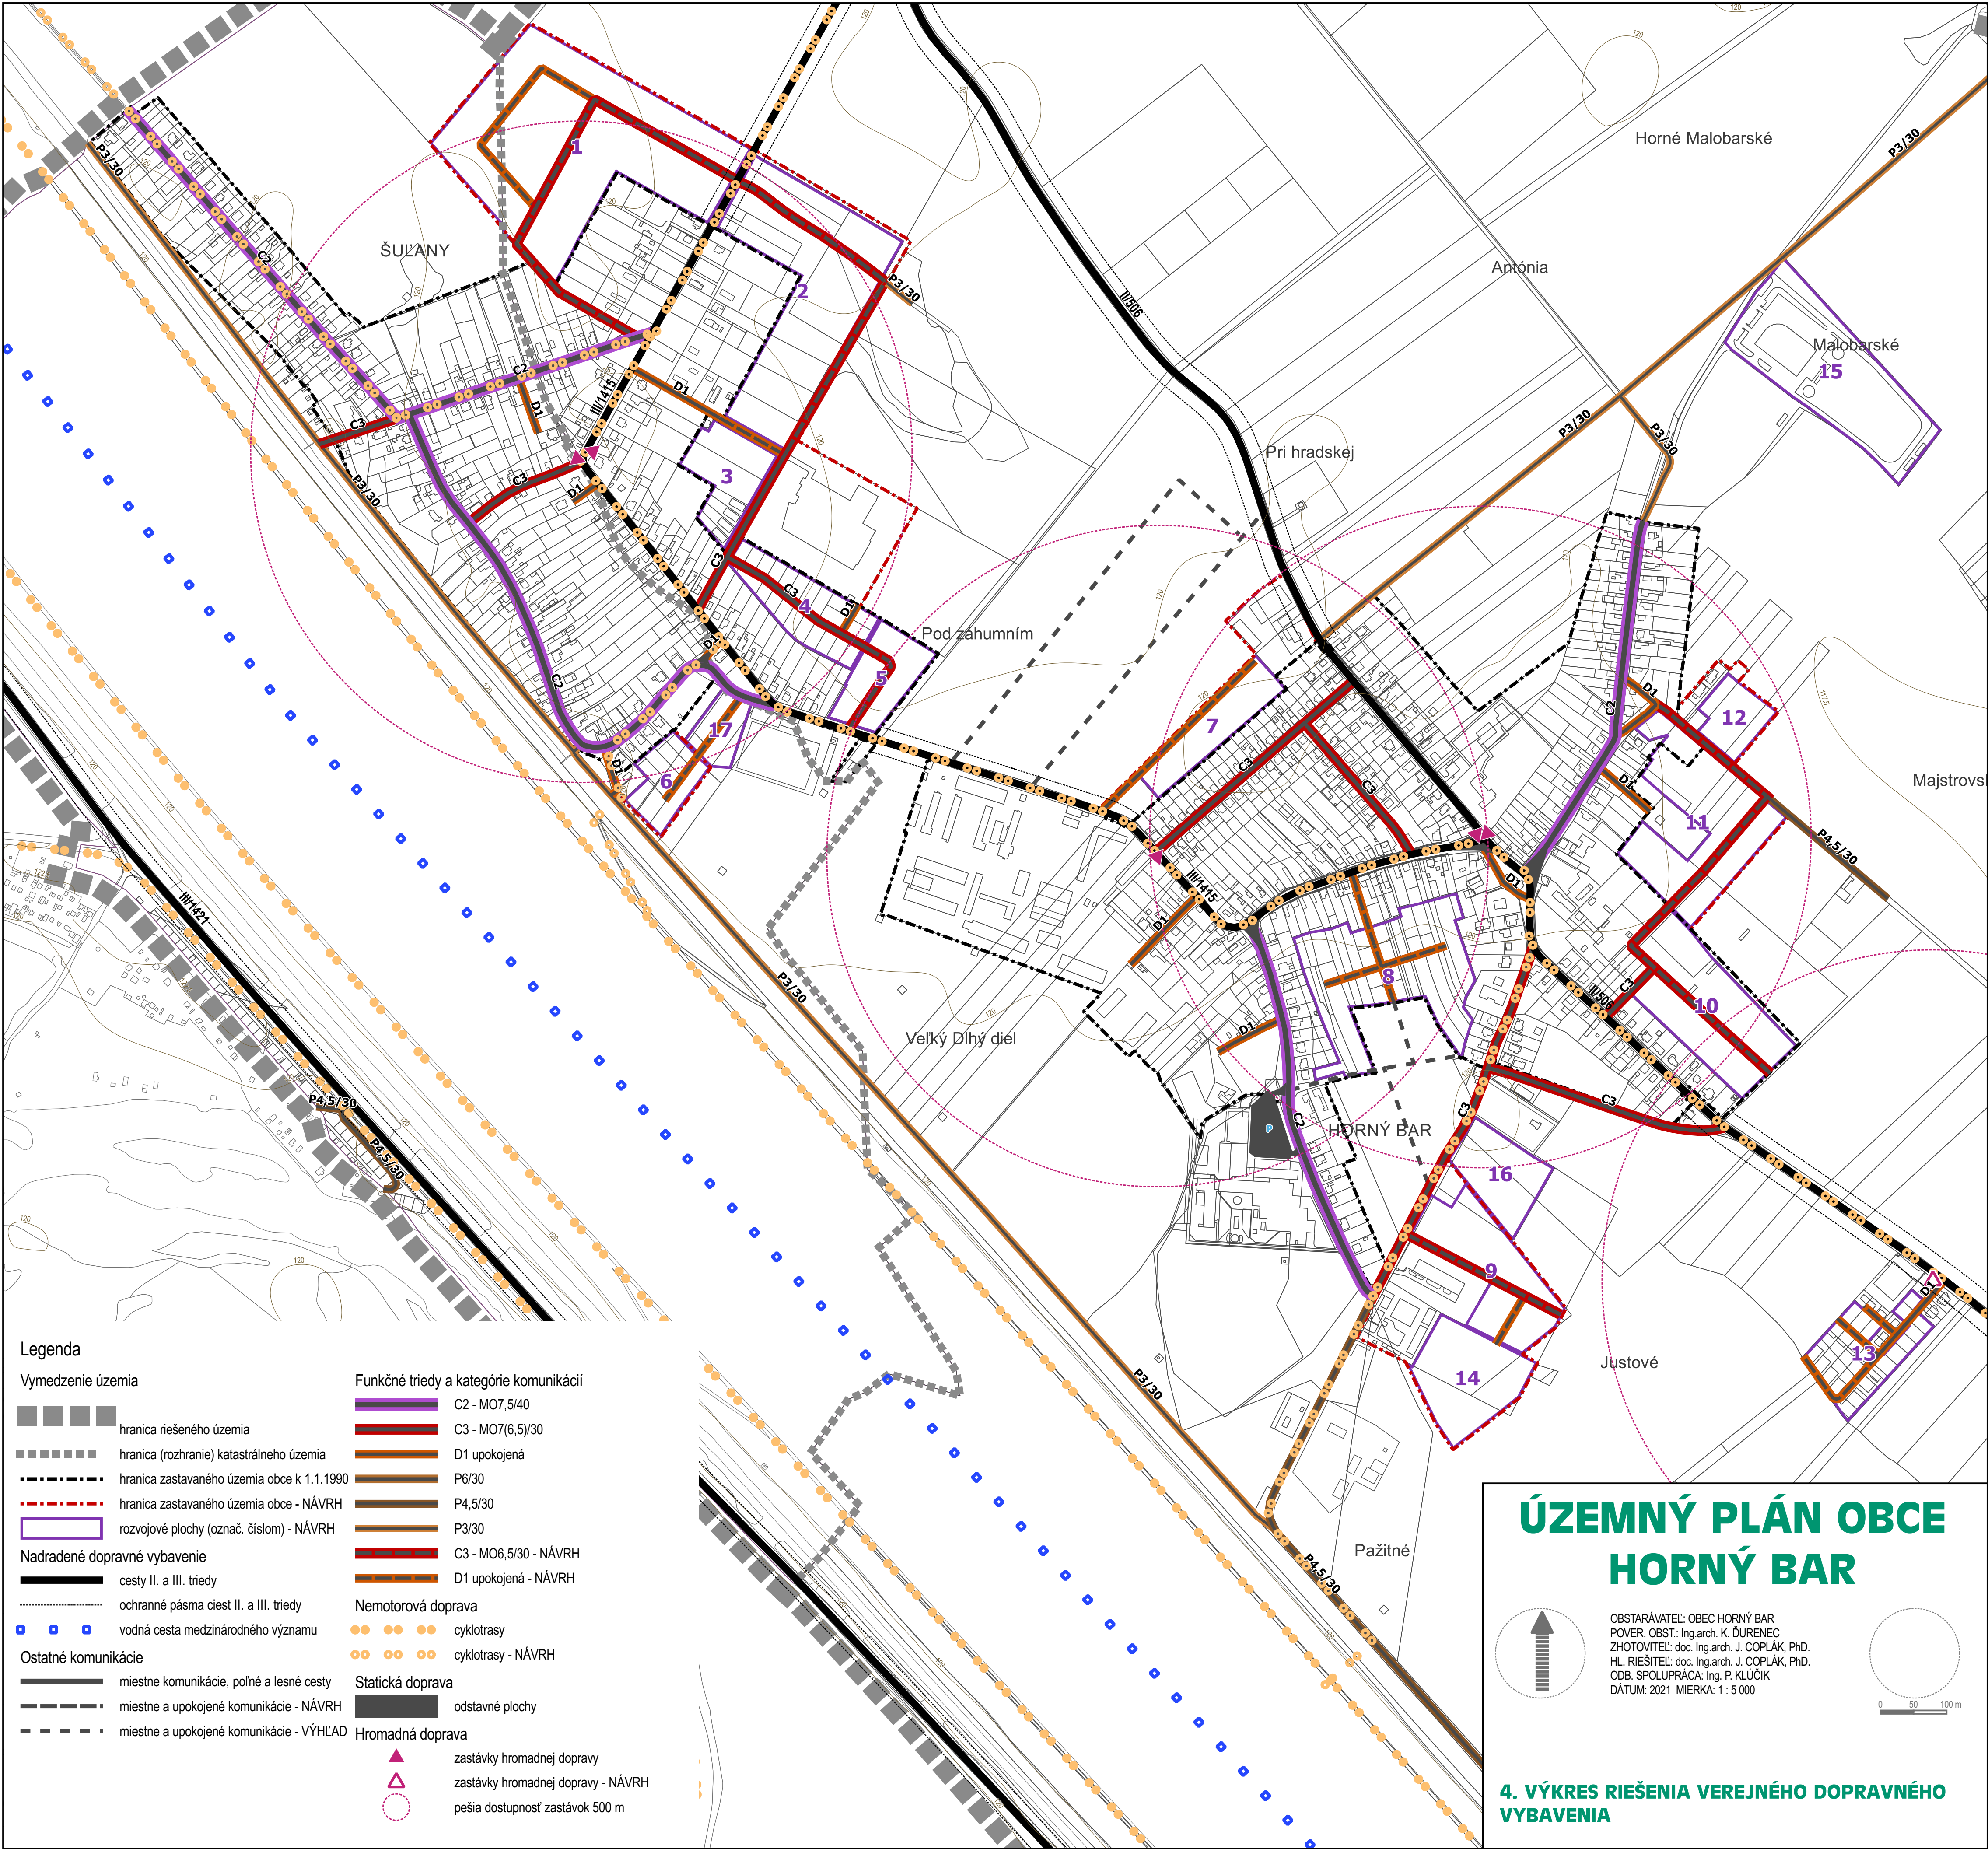

Legenda

Vymedzenie územia

- hranica riešeného územia
- hranica (rozhranie) katastrálneho územia
- hranica zastavaného územia obce k 1.1.1990
- hranica zastavaného územia obce - NÁVRH
- rozvojové plochy (označ. číslom) - NÁVRH

Nadradené dopravné vybavenie

- cesty II. a III. triedy
- ochranné pásma ciest II. a III. triedy
- vodná cesta medzinárodného významu

Ostatné komunikácie

- miestne komunikácie, poľné a lesné cesty
- miestne a upokojené komunikácie - NÁVRH
- miestne a upokojené komunikácie - VÝHLAD

Funkčné triedy a kategórie komunikácií

- C2 - M07,5/40
- C3 - M07(6,5)/30
- D1 upokojená
- P6/30
- P4,5/30
- P3/30
- C3 - M06,5/30 - NÁVRH
- D1 upokojená - NÁVRH

Nemotorová doprava

- cyklotrasy
- cyklotrasy - NÁVRH


Statická doprava

- odstavné plochy


Hromadná doprava

- zastávky hromadnej dopravy
- zastávky hromadnej dopravy - NÁVRH
- pešia dostupnosť zastávok 500 m

ÚZEMNÝ PLÁN OBCE HORNÝ BAR

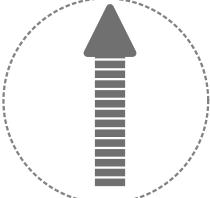

OBSTARÁVATEL: OBEC HORNÝ BAR
POVER. OBST.: Ing.arch. K. ĎURENEC
ZHOTOVITEL: doc. Ing.arch. J. COPLÁK, PhD.
HL. RIEŠITEL: doc. Ing.arch. J. COPLÁK, PhD.
ODB. SPOLUPRÁCA: Ing. P. KLÚČIK
DÁTUM: 2021 MIERKA: 1 : 5 000

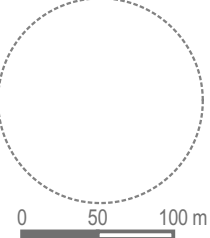

4. VÝKRES RIEŠENIA VEREJNÉHO DOPRAVNÉHO VYBAVENIA