


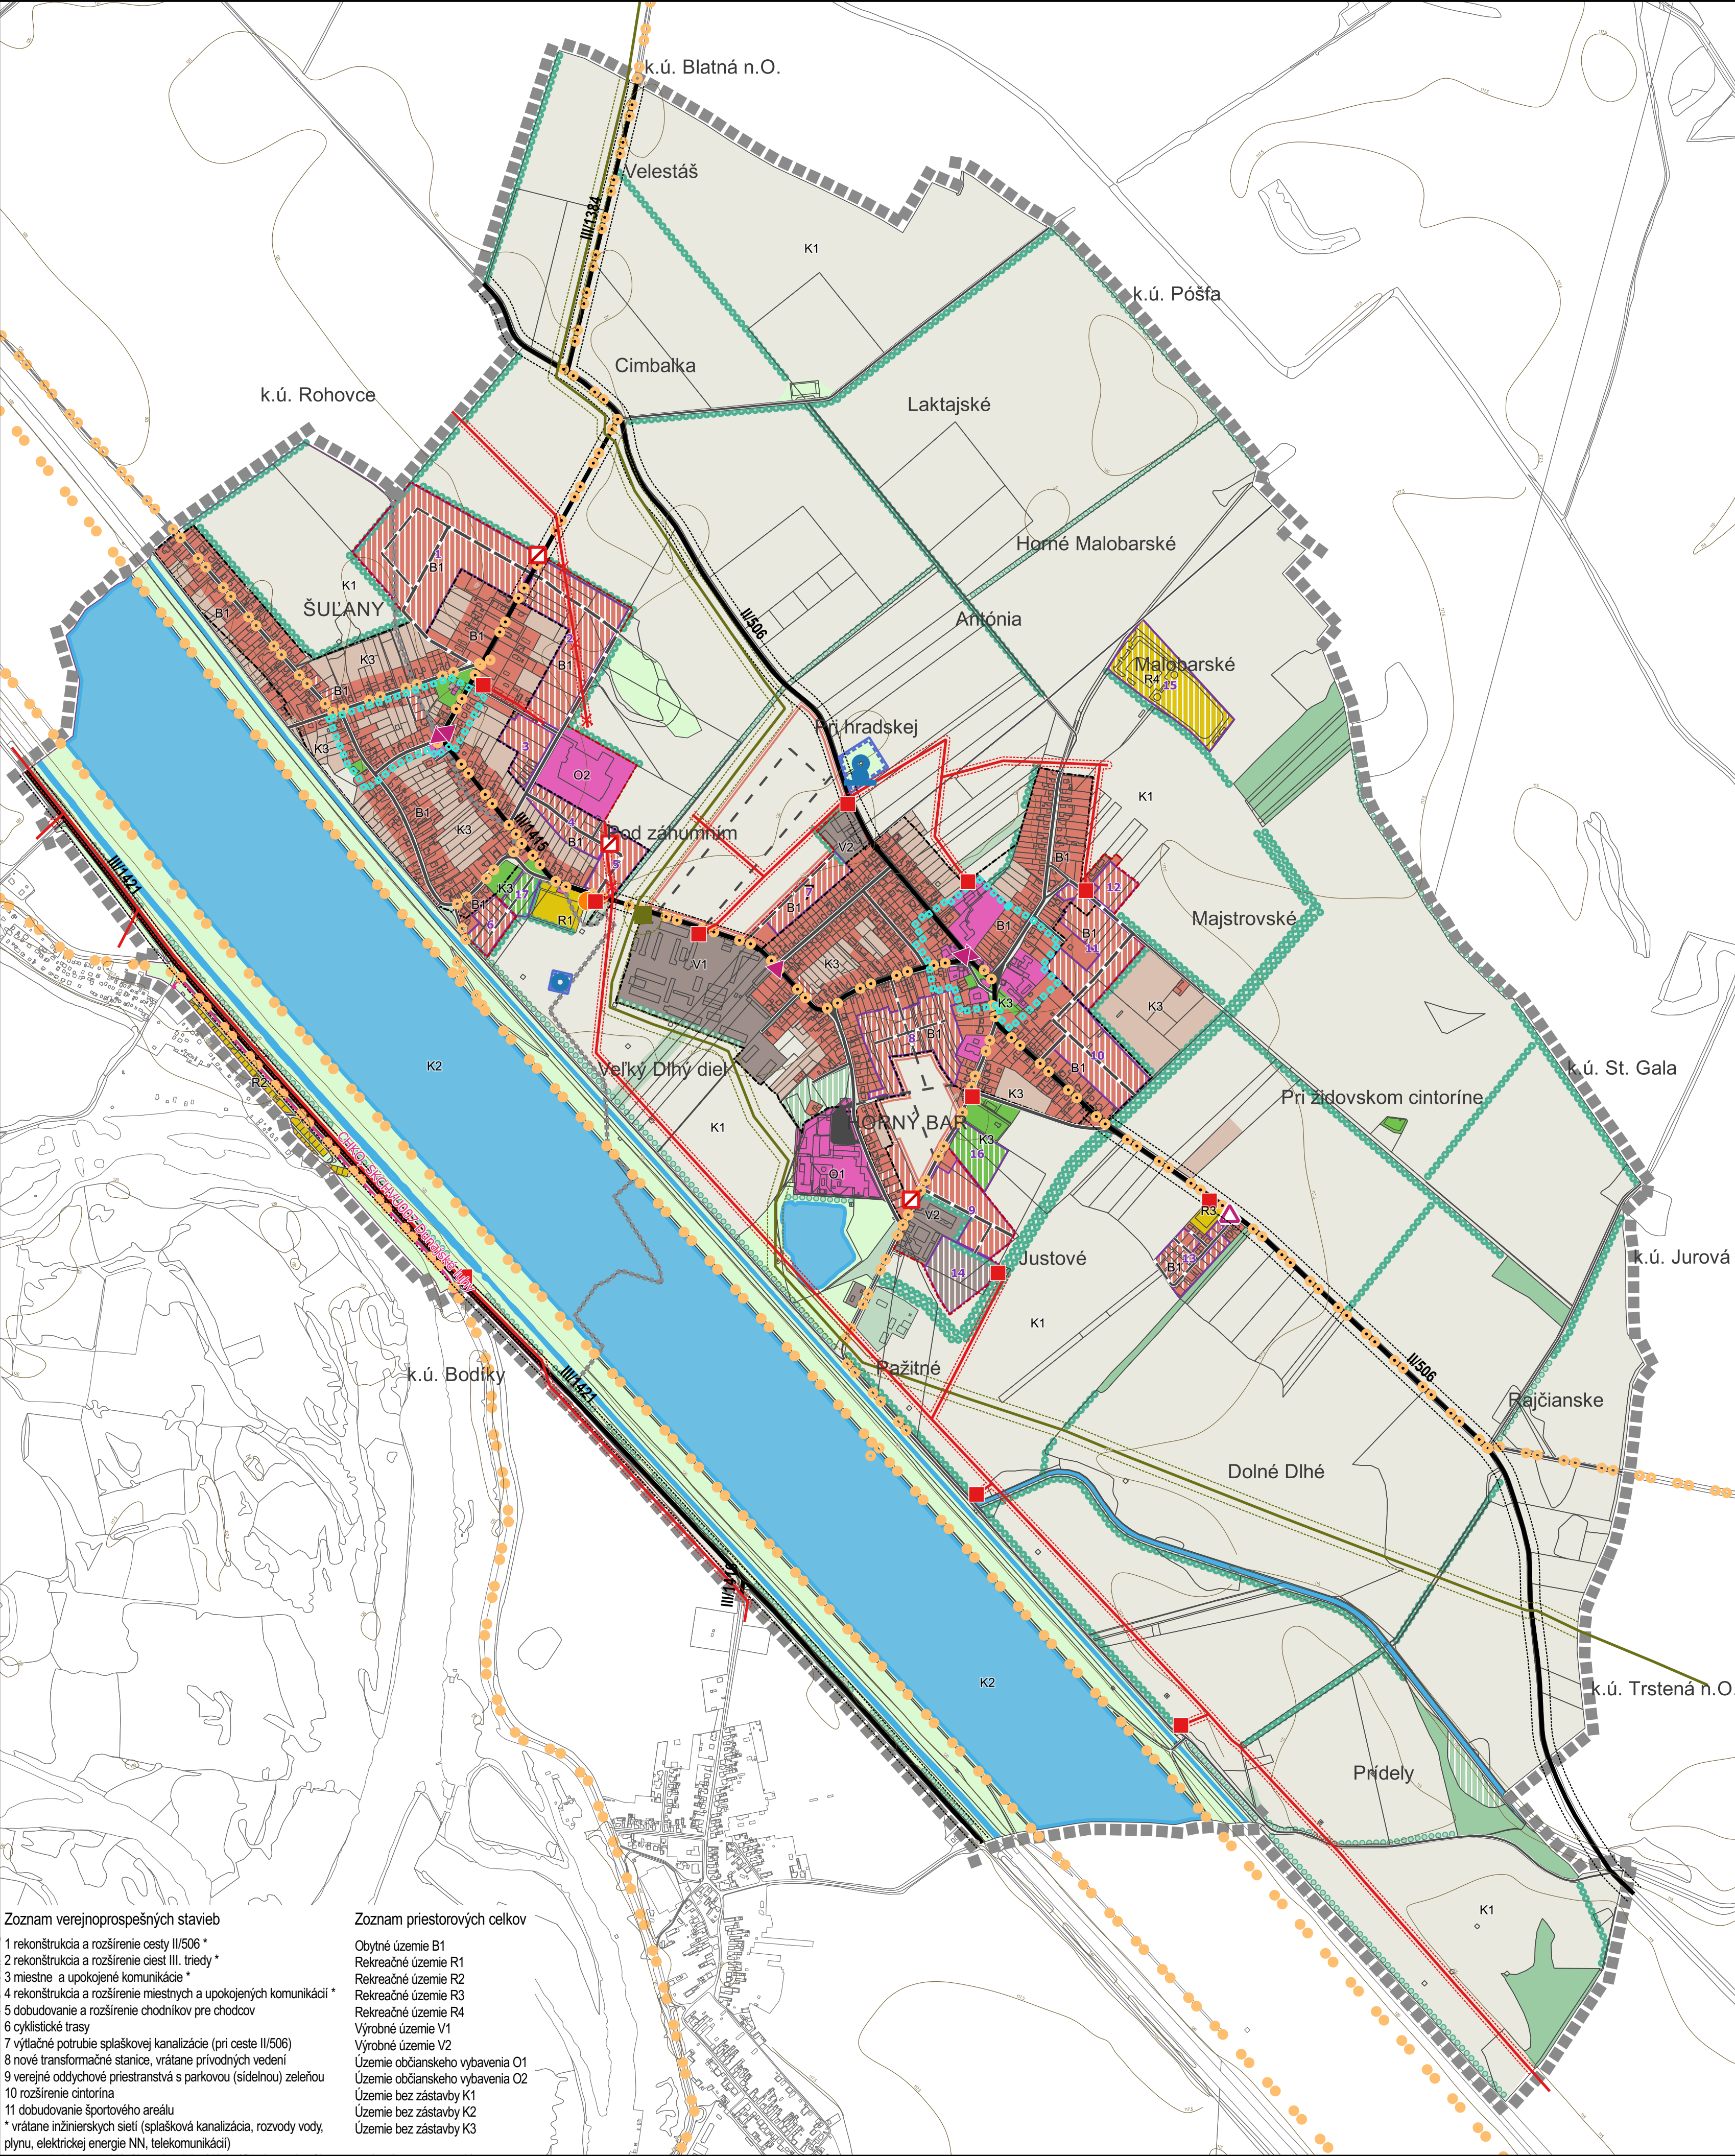

Legenda


- Vymedzenie územia
- hranica riešeného územia
 - hranica (rozhranie) katastrálneho územia
 - hranica zastavaného územia obce k 1.1.1990
 - hranica zastavaného územia obce - NÁVRH
 - rozvojové plochy (označ. číslom) - NÁVRH

- Dopravné a technické vybavenie
- cesty II. a III. triedy
 - miestne komunikácie, poľné a lesné cesty
 - miestne a upokojené komunikácie - NÁVRH
 - miestne a upokojené komunikácie - VÝHLAD
 - cyklotrasy
 - cyklotrasy - NÁVRH
 - odstavné plochy
 - zastávky hromadnej dopravy
 - zastávky hromadnej dopravy - NÁVRH
 - plynovod vysokotlakový
 - elektrické vedenie VN vonkajšie
 - elektrické vedenie na zrušenie - NÁVRH
 - regulačná stanica plynu
 - transformačné stanice
 - transformačné stanice - NÁVRH
 - vodný zdroj
 - vodojem
 - telekomunikačný vysielateľ

- Funkčné využitie územia
- plochy občianskeho vybavenia
 - plochy bývania
 - plochy bývania - NÁVRH
 - plochy bývania - VÝHLAD
 - plochy výroby, skladov a tech. vybavenia
 - plochy výroby, skladov - NÁVRH
 - plochy športu a rekreácie
 - plochy športu a rekreácie - NÁVRH
 - plochy záhrad, trvalých kultúr
 - plochy sídlovej zelene
 - plochy sídlovej zelene - NÁVRH
 - plochy lesných porastov
 - plochy nelesnej drevinovej vegetácie
 - plochy drevinovej vegetácie - NÁVRH
 - plochy trvalých trávnych porastov
 - plochy ornej pôdy
 - vodné plochy a toky
 - liniová zeleň
 - liniová zeleň - NÁVRH


- Limity využitia územia
- centrálna zóna obce (hranica)
 - chránené územia (CHKO, CHVÚ)
 - PHO vodného zdroja
 - ochranné pásma ciest II. a III. triedy
 - bezpečnostné pásma vysokotlakového plynovodu
 - ochranné pásma vonkajších elektrických vedení VN

ÚZEMNÝ PLÁN OBCE
HORNÝ BAR

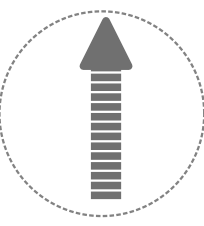

OBSTARÁVATEL: OBEC HORNÝ BAR
POVER. OBST.: Ing.arch. K. ĎURENČEK
ZHOTOVITEL: doc. Ing.arch. J. COPLÁK, PhD.
HL. RIEŠITEL: doc. Ing.arch. J. COPLÁK, PhD.

DÁTUM: 2021 MIERKA: 1 : 10 000

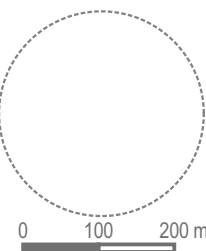

Zoznam verejnoprospesných stavieb

- rekonštrukcia a rozšírenie cesty II/506 *
 - rekonštrukcia a rozšírenie ciest III. triedy *
 - miestne a upokojené komunikácie *
 - rekonštrukcia a rozšírenie miestnych a upokojených komunikácií *
 - dobudovanie a rozšírenie chodníkov pre chodcov
 - cyklistické trasy
 - výtlačné potrubie splaškovej kanalizácie (pri ceste II/506)
 - nové transformačné stanice, vrátane privodných vedení
 - verejný oddychový priestranstvá s parkovou (sídlnou) zeleňou
 - rozšírenie cintorína
 - dobudovanie športového areálu
- * vrátane inžinierskych sietí (splašková kanalizácia, rozvody vody, plynu, elektrickej energie NN, telekomunikácií)

Zoznam priestorových celkov

- Obytné územie B1
Rekreačné územie R1
Rekreačné územie R2
Rekreačné územie R3
Rekreačné územie R4
Výrobné územie V1
Výrobné územie V2
Územie občianskeho vybavenia O1
Územie občianskeho vybavenia O2
Územie bez zástavby K1
Územie bez zástavby K2
Územie bez zástavby K3

2. KOMPLEXNÝ VÝKRES PRIESTOROVÉHO USPORIADANIA A FUNKČNÉHO VYUŽÍVANIA ÚZEMIA
S VYZNAČ. ZÁVÄZNOU ČASŤOU RIEŠENIA A VPS