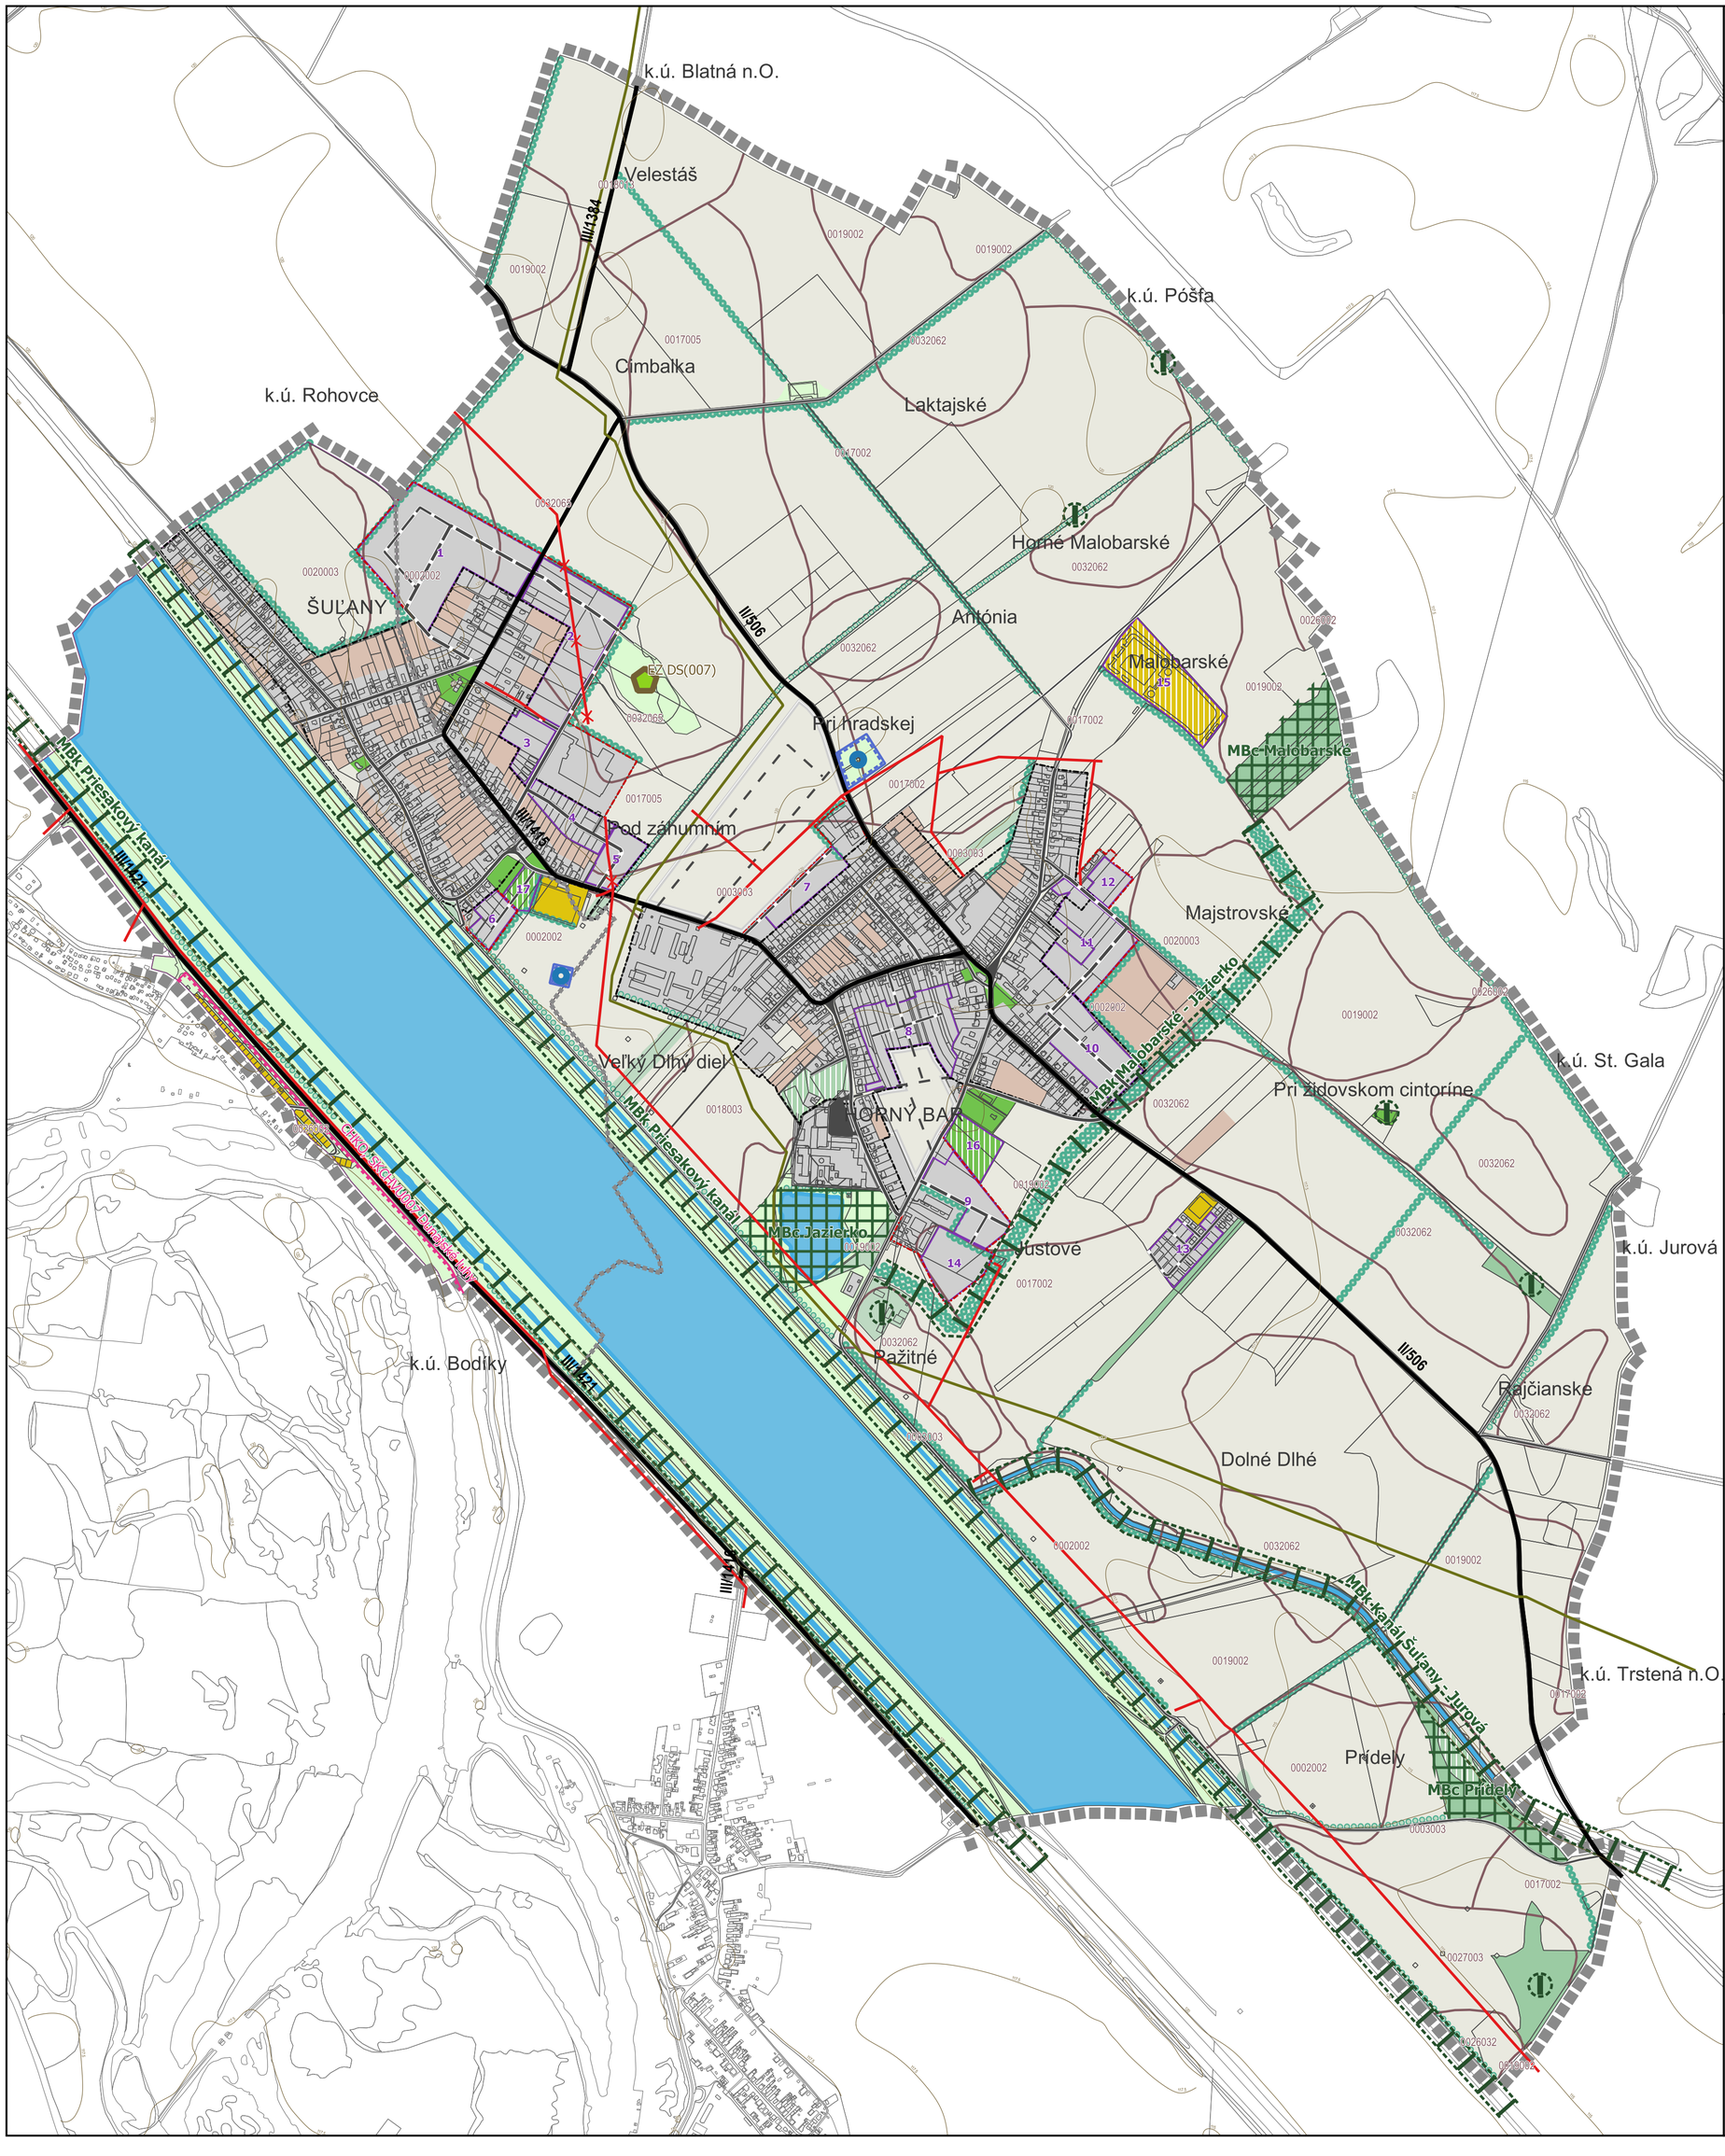

Legenda

Vymedzenie územia

- hranica riešeného územia
- hranica (rozhranie) katastrálneho územia
- hranica zastavaného územia obce k 1.1.1990
- hranica zastavaného územia obce - NÁVRH
- rozvojové plochy (označ. číslom) - NÁVRH

Súčasná krajinná štruktúra

- plochy lesných porastov
- plochy nelesnej drevinovej vegetácie
- plochy drevinovej vegetácie - NÁVRH
- plochy trvalých trávnych porastov
- plochy ornej pôdy
- plochy sídelnej zelene
- plochy sídelnej zelene - NÁVRH
- plochy záhrad, trvalých kultúr
- vodné plochy a toky
- liniová zeleň
- líniová zeleň - NÁVRH
- plochy športu a rekreácie
- plochy športu a rekreácie - NÁVRH
- plochy zástavby - STAV + NÁVRH
- plochy zástavby - VÝHĽAD

Ochrana prírody a prírodných zdrojov

- chránené územia (CHKO, CHVÚ)
- PHO vodného zdroja
- vodný zdroj
- hranice a kódy BPEJ

Stresové javy a zdroje

- skládka - env. záťaž (podľa ŠGÚ DŠ)
- plynovod vysokotlakový
- elektrické vedenie VN vonkajšie
- elektrické vedenie na zrušenie - NÁVRH
- cesty II. a III. triedy
- miestne komunikácie, poľné a lesné cesty
- miestne a upokojené komunikácie - NÁVRH
- miestne a upokojené komunikácie - VÝHĽAD
- odstavné plochy

Územný systém ekologickej stability

- biocentrum miestneho významu - NÁVRH
- biokoridor miestneho významu - NÁVRH
- interakčné prvky - NÁVRH

Ekostabilizačné opatrenia

- plochy drevinovej vegetácie - NÁVRH
- plochy sídelnej zelene - NÁVRH
- líniová zeleň - NÁVRH
- skládka na úplnú rekultiváciu

ÚZEMNÝ PLÁN OBCE HORNÝ BAR

OBSTARÁVATEĽ: OBEC HORNÝ BAR
POVER. OBST.: Ing.arch. K. ĎURENEC
ZHOTOVITEĽ: doc. Ing.arch. J. COPLÁK, PhD.
HL. RIEŠITEĽ: doc. Ing.arch. J. COPLÁK, PhD.
ODB. SPOLUPRÁCA: Ing. M. COPLÁKOVÁ
DÁTUM: 2021 MIERKA: 1 : 10 000

0 100 200 m

7. VÝKRES OCHRANY PRÍRODY A TVORBY KRAJINY, VRÁTANE PRVKOV ÚZEMNÉHO SYSTÉMU EKOLOGICKEJ STABILITY