

ÚZEMNÝ PLÁN OBCE ZEMIANSKÉ PODHRADIE


Legenda

Vymedzenie územia

- hranica katastrálneho územia = riešené územie
- hranica zastavaného územia obce k 1.1.1990
- hranica zastavaného územia obce - NÁVRH
- rozvojové plochy (označ. číslom) - NÁVRH
- Polnohospodárska pôda
- hranice BPEJ
- Druh pozemku v návrh. lokalitách odňatia PP
- omá pôda
- trvalé trávne porasty
- záhrady
- sad
- nepoľnohosp. pôda

Lesné pozemky

- plochy lesných porastov
- Opatrenia na poľnohospodárskej pôde
- odvodnenia
- liniová zeleň - NÁVRH
- Obmedzenia na poľnoh. pôde a lesných pozemkoch
- Chránená krajinná oblasť Biele Karpaty
- územie európskeho významu (SKUEV0367)
- významné účinné biotopy
- záplavová čiara Q100 Bošáčky
- potenciálne zosuvy
- stabilizované zosuvy

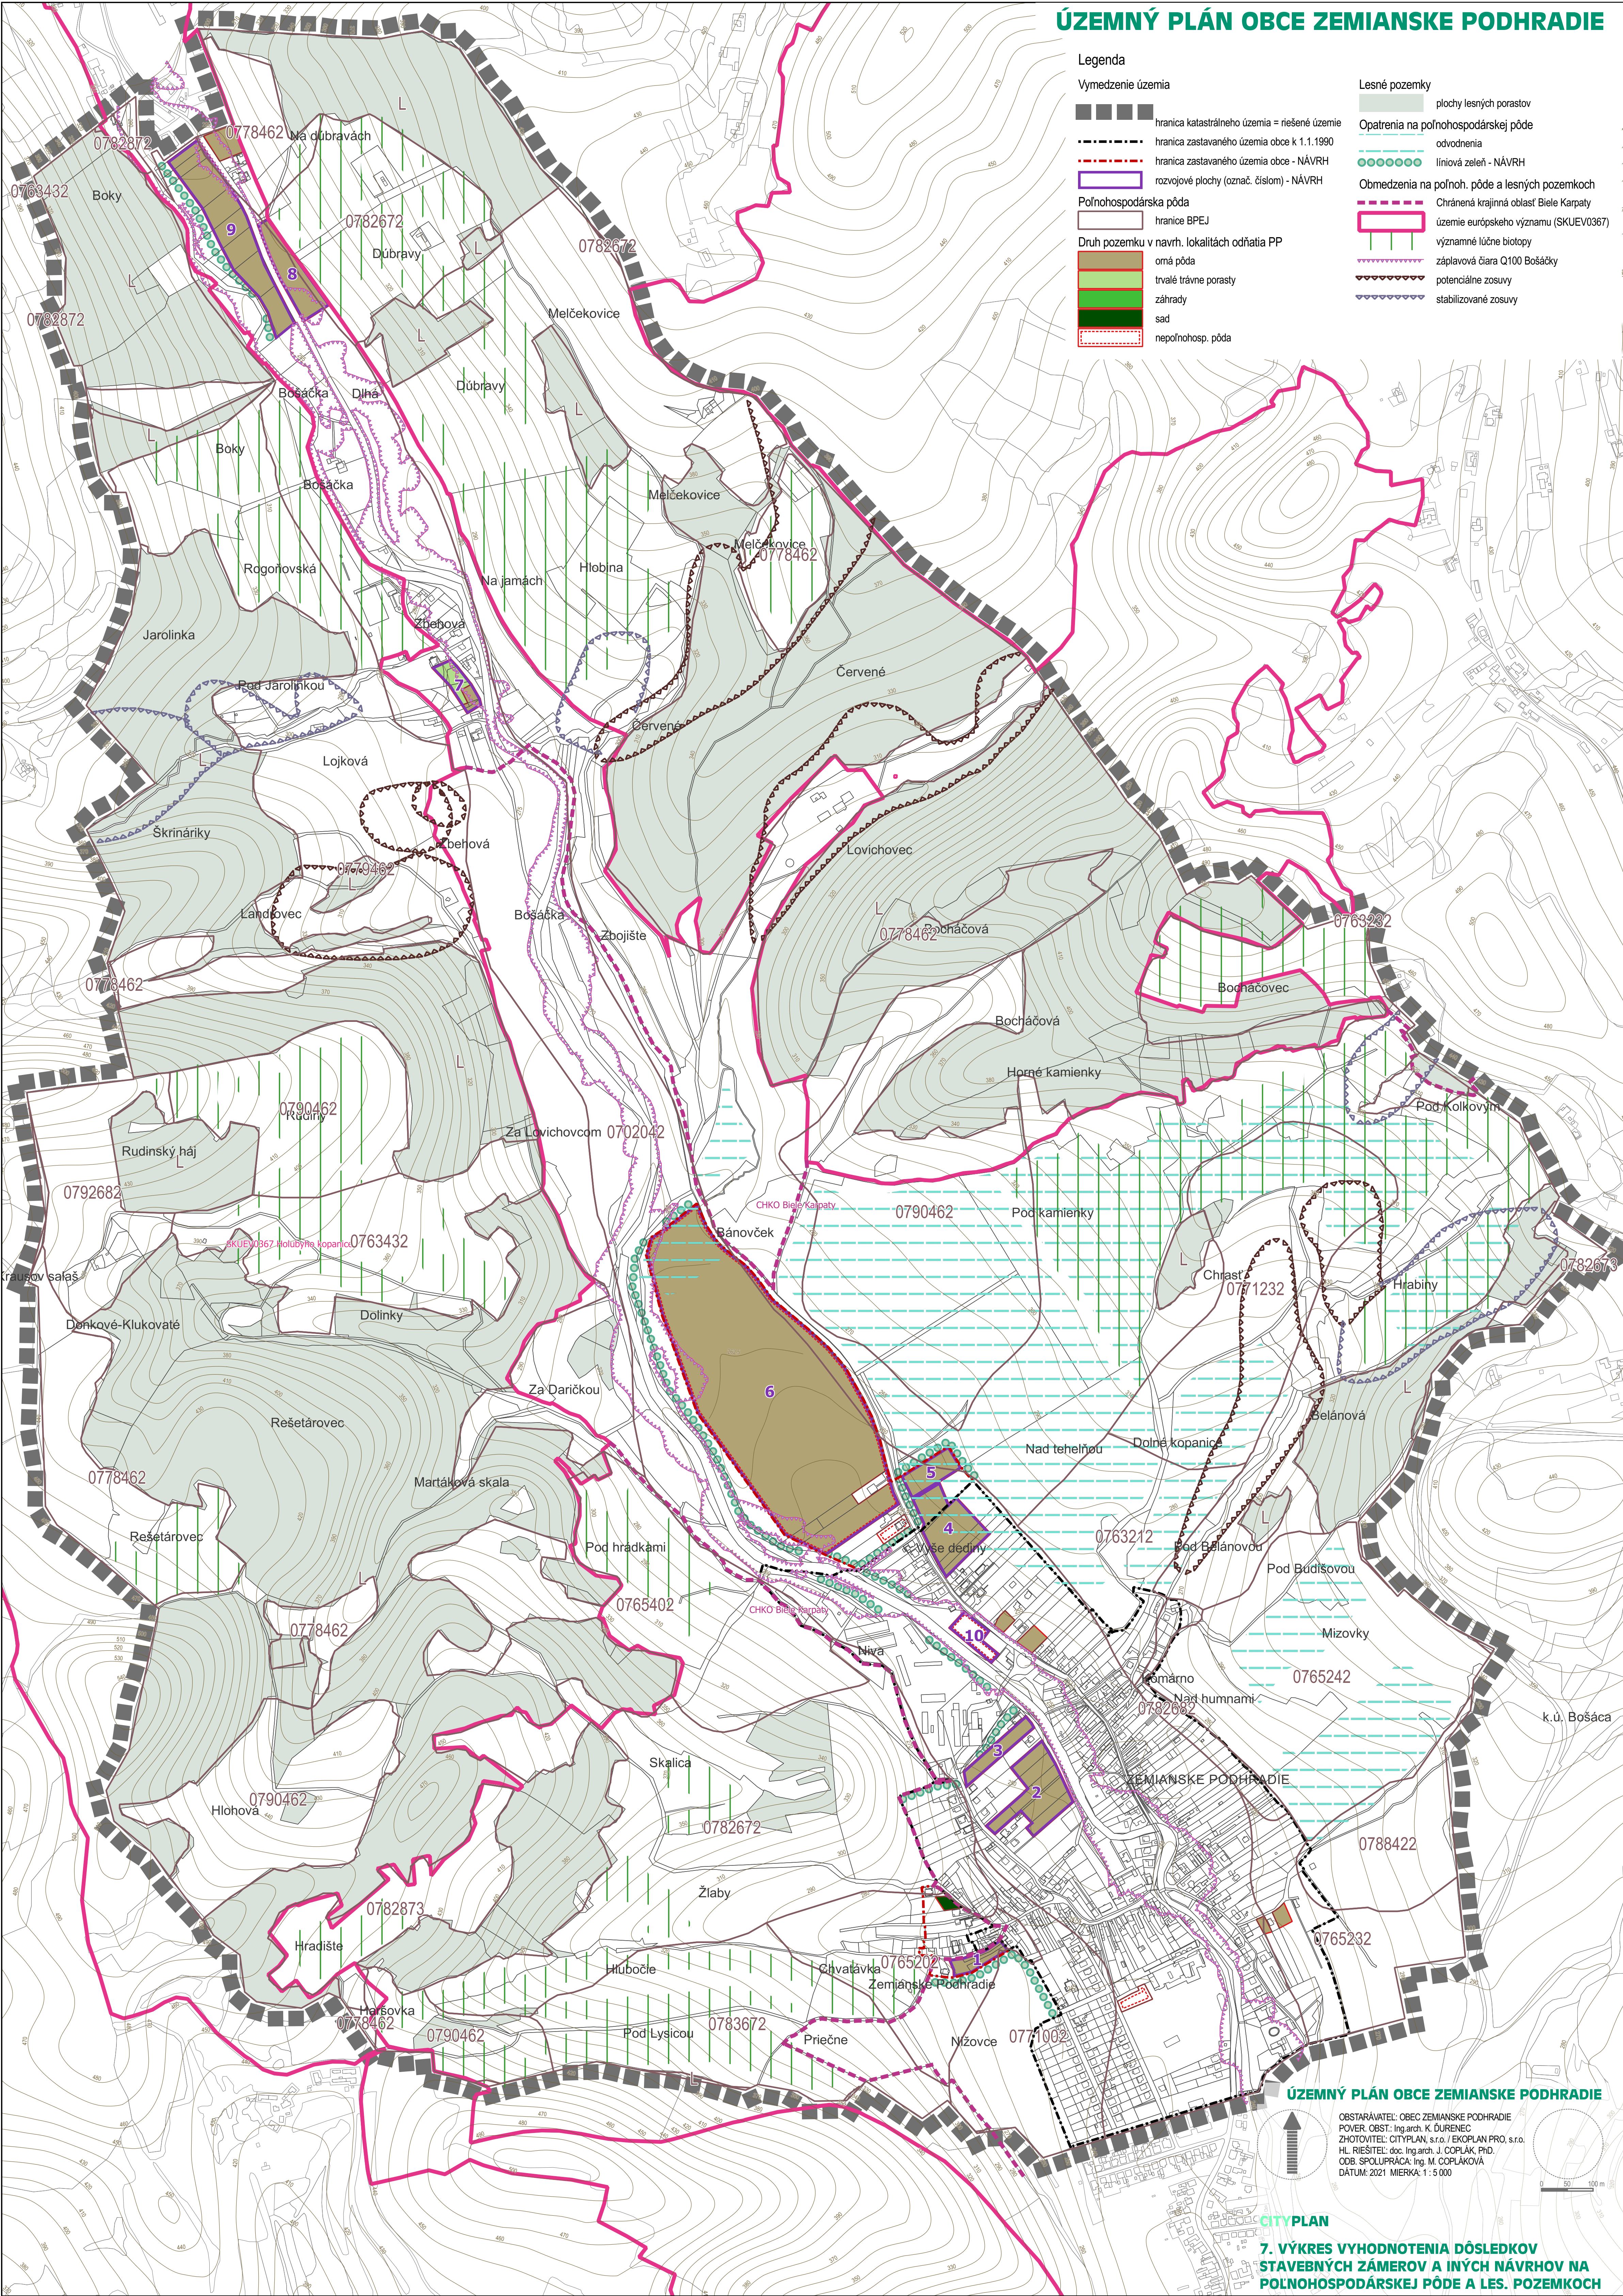

ÚZEMNÝ PLÁN OBCE ZEMIANSKÉ PODHRADIE

OBSTARÁVATEL: OBEC ZEMIANSKÉ PODHRADIE
POVER. OBST.: Ing.arch. K. DURENEC
ZHOTOVITEL: CITYPLAN, s.r.o. / EKOPLAN PRO, s.r.o.
HL. RIEŠITEL: doc. Ing.arch. J. COPLÁK, PhD.
COB. SPOLUPRÁCA: Ing. M. COPLÁKOVÁ
DATUM: 2021. MIERKA: 1:5 000

CITYPLAN

7. VÝKRES VYHODNOTENIA DÔSLEDKOV
STAVEBNÝCH ZÁMEROV A INÝCH NÁVRHOV NA
POLNOHOSPODÁRSKEJ PÔDE A LES. POZEMKOV