


ÚZEMNÝ PLÁN OBCE ZEMIANSKÉ PODHRADIE

Legenda

Vymedzenie územia

- hranica katastrálneho územia = riešené územie
- hranica zastavaného územia obce k 1.1.1990
- hranica zastavaného územia obce - NÁVRH
- rozvojové plochy (označ. číslom) - NÁVRH
- Zásobovanie elektrickou energiou
- elektrické vedenie VN vonkajšie
- elektrické vedenie VN vonkajšie - NÁVRH

- ochranné pásma vonkajších elektrických vedení VN
- transformačné stanice
- transformačné stanice - NÁVRH
- Zásobovanie zemným plynom
- plynovod strednotakový
- plynovod strednotakový - NÁVRH
- Telekomunikácie
- telekomunikačný kábel
- telekomunikačný vysielateľ

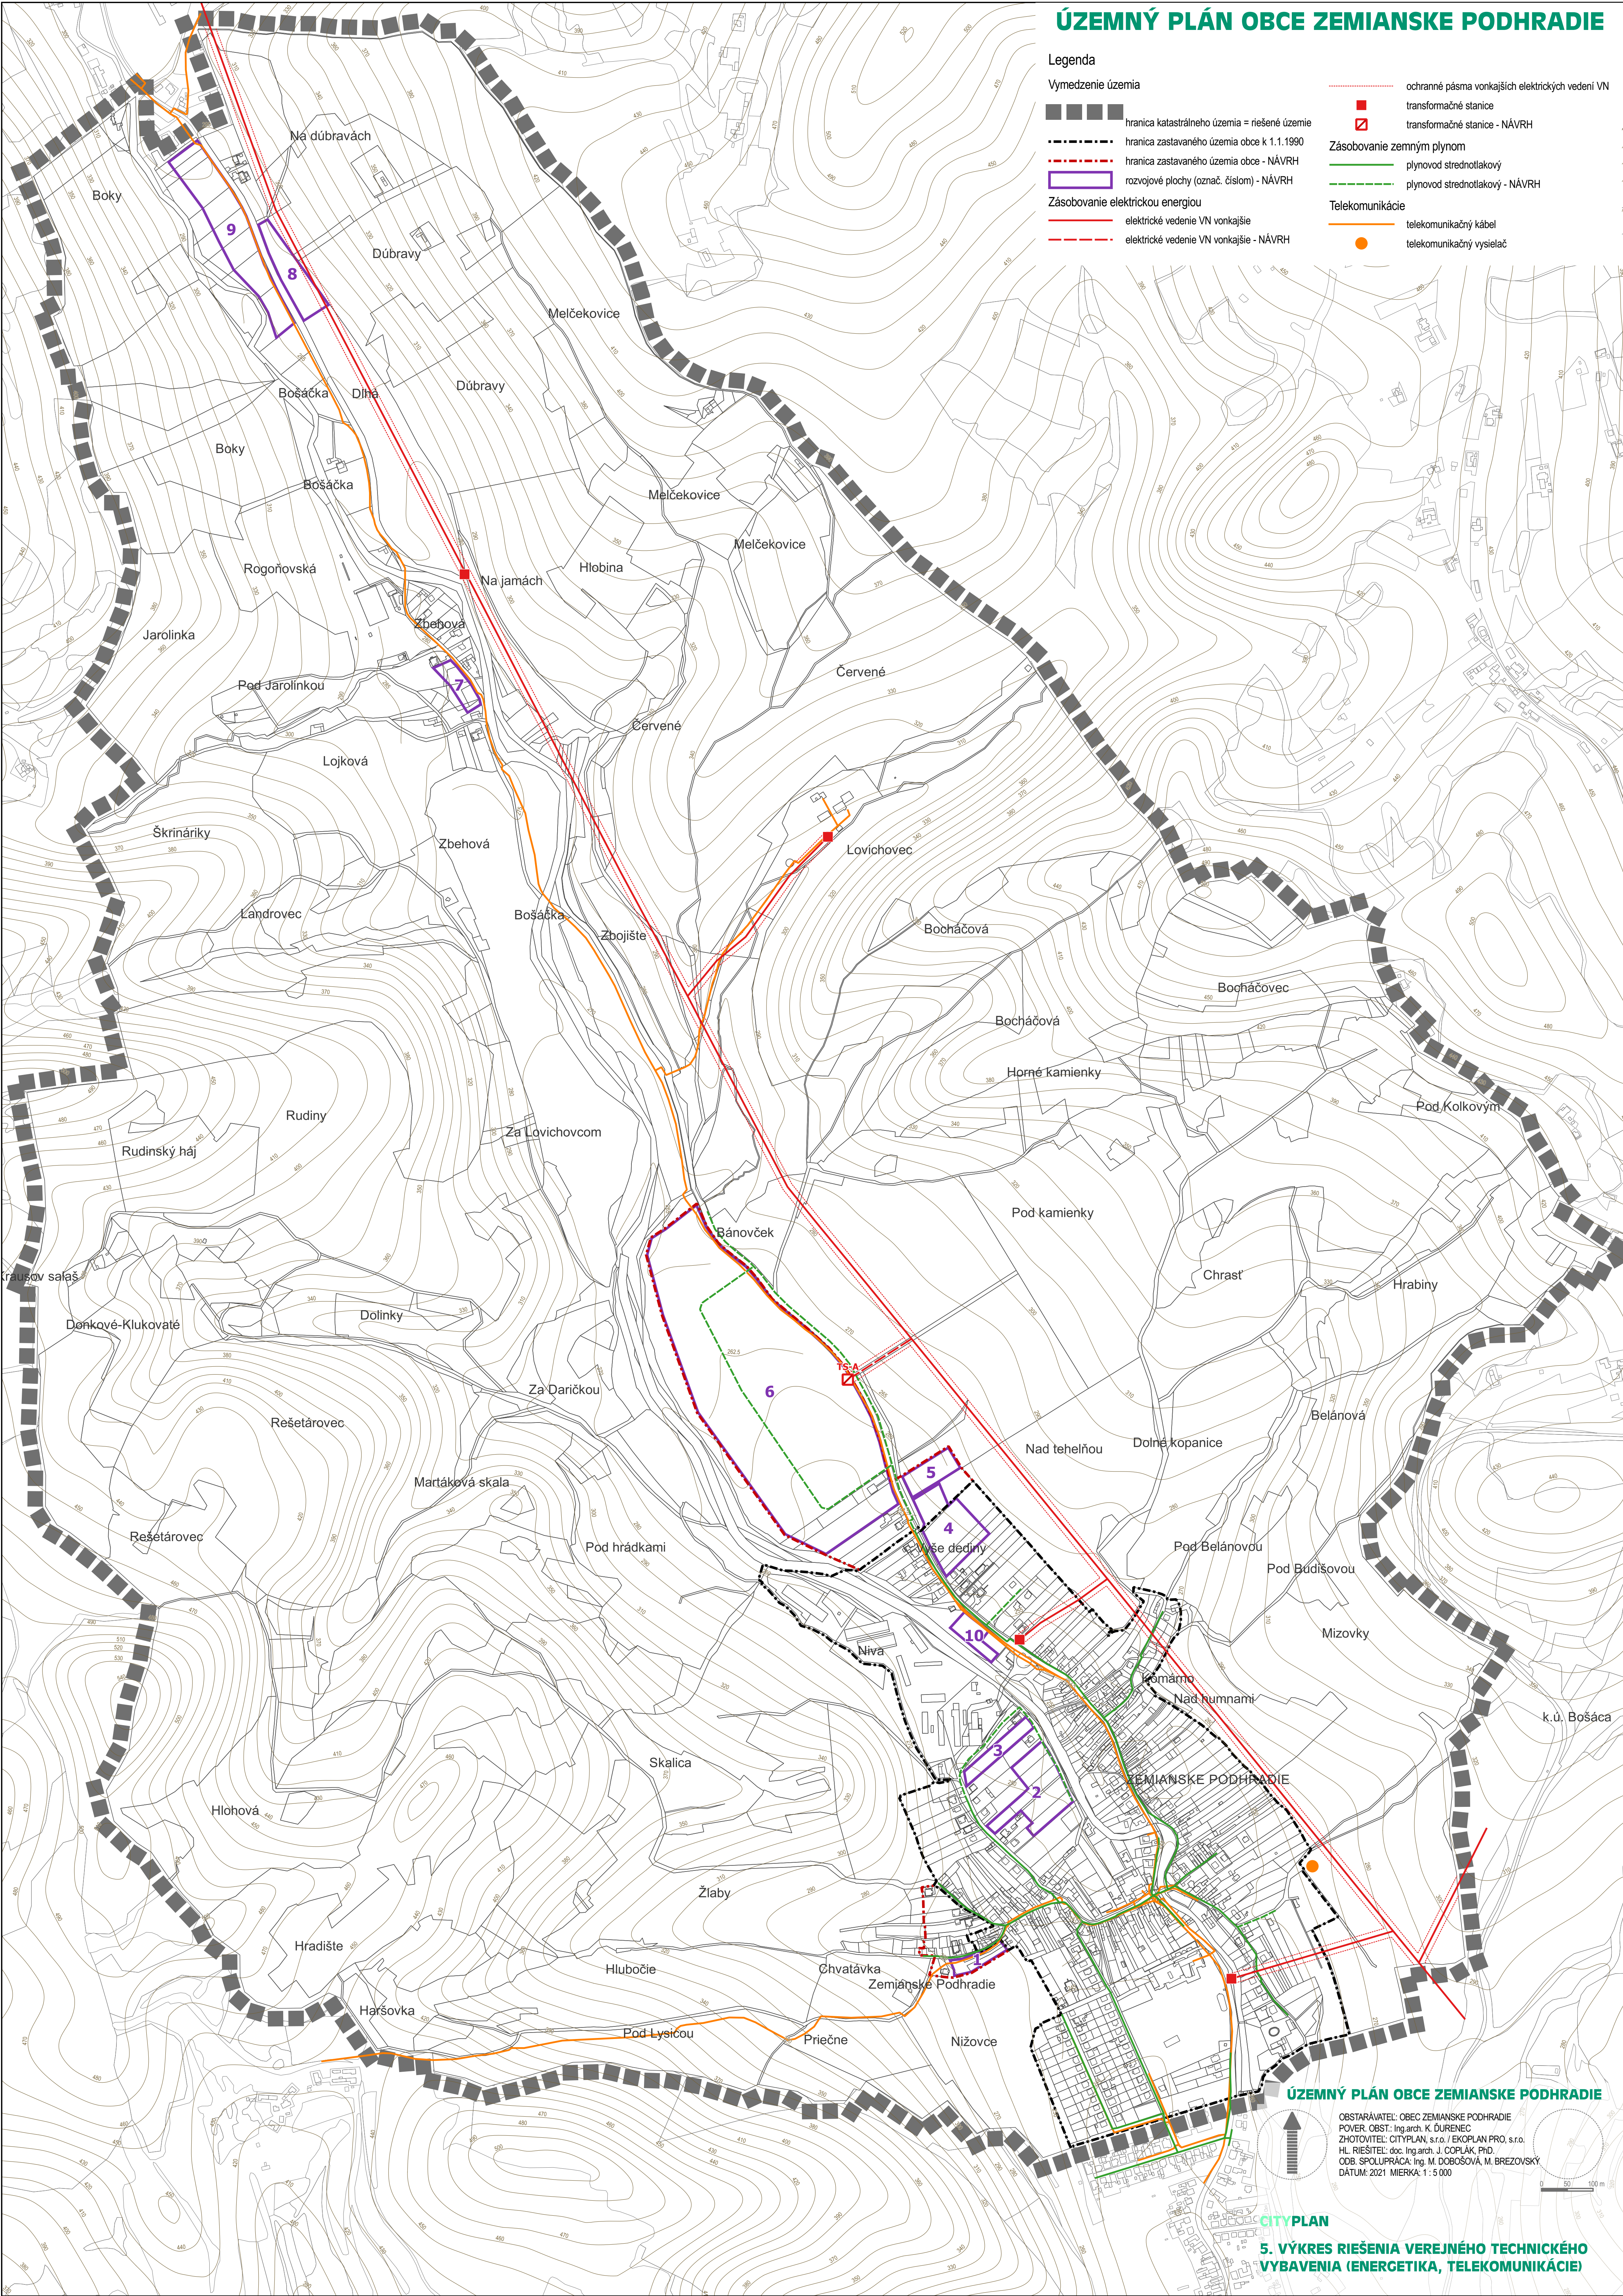

ÚZEMNÝ PLÁN OBCE ZEMIANSKÉ PODHRADIE

OBSTARÁVATEL: OBEC ZEMIANSKÉ PODHRADIE
POVER. OBST.: Ing.arch. K. DURENEC
ZHOTOVITEL: CITYPLAN, s.r.o. / EKOPLAN PRO, s.r.o.
HL. RIEŠITEL: doc. Ing.arch. J. COPLAK, PhD.
ODB. SPOLUPRÁCA: Ing. M. DOBOŠOVÁ, M. BREZOVSKÝ
DATUM: 2021 MIERKA: 1 : 5 000

CITYPLAN

5. VÝKRES RIEŠENIA VEREJNÉHO TECHNICKÉHO
VYBAVENIA (ENERGETIKA, TELEKOMUNIKÁCIE)