


Legenda


 hranica katastrálneho územia = riešené územie
 - - - - - hranica zastavaného územia obce k 1.1.1990
 - - - - - hranica zastavaného územia obce - NÁVRH
 rozvojové plochy (označ. číslom) - NÁVRH
 Vodné hospodárstvo
 vodovod

	vodovod - NÁVRH
	vodojem
	čerpacia stanica vodovodu
	kanalizácia splašková - NÁVRH
	čerpacia stanica splaškových vôd - NÁVRH
	odvodnenia
	vodné toky, odvodňovací kanál
	záplavová čiara Q100 Bošáčky

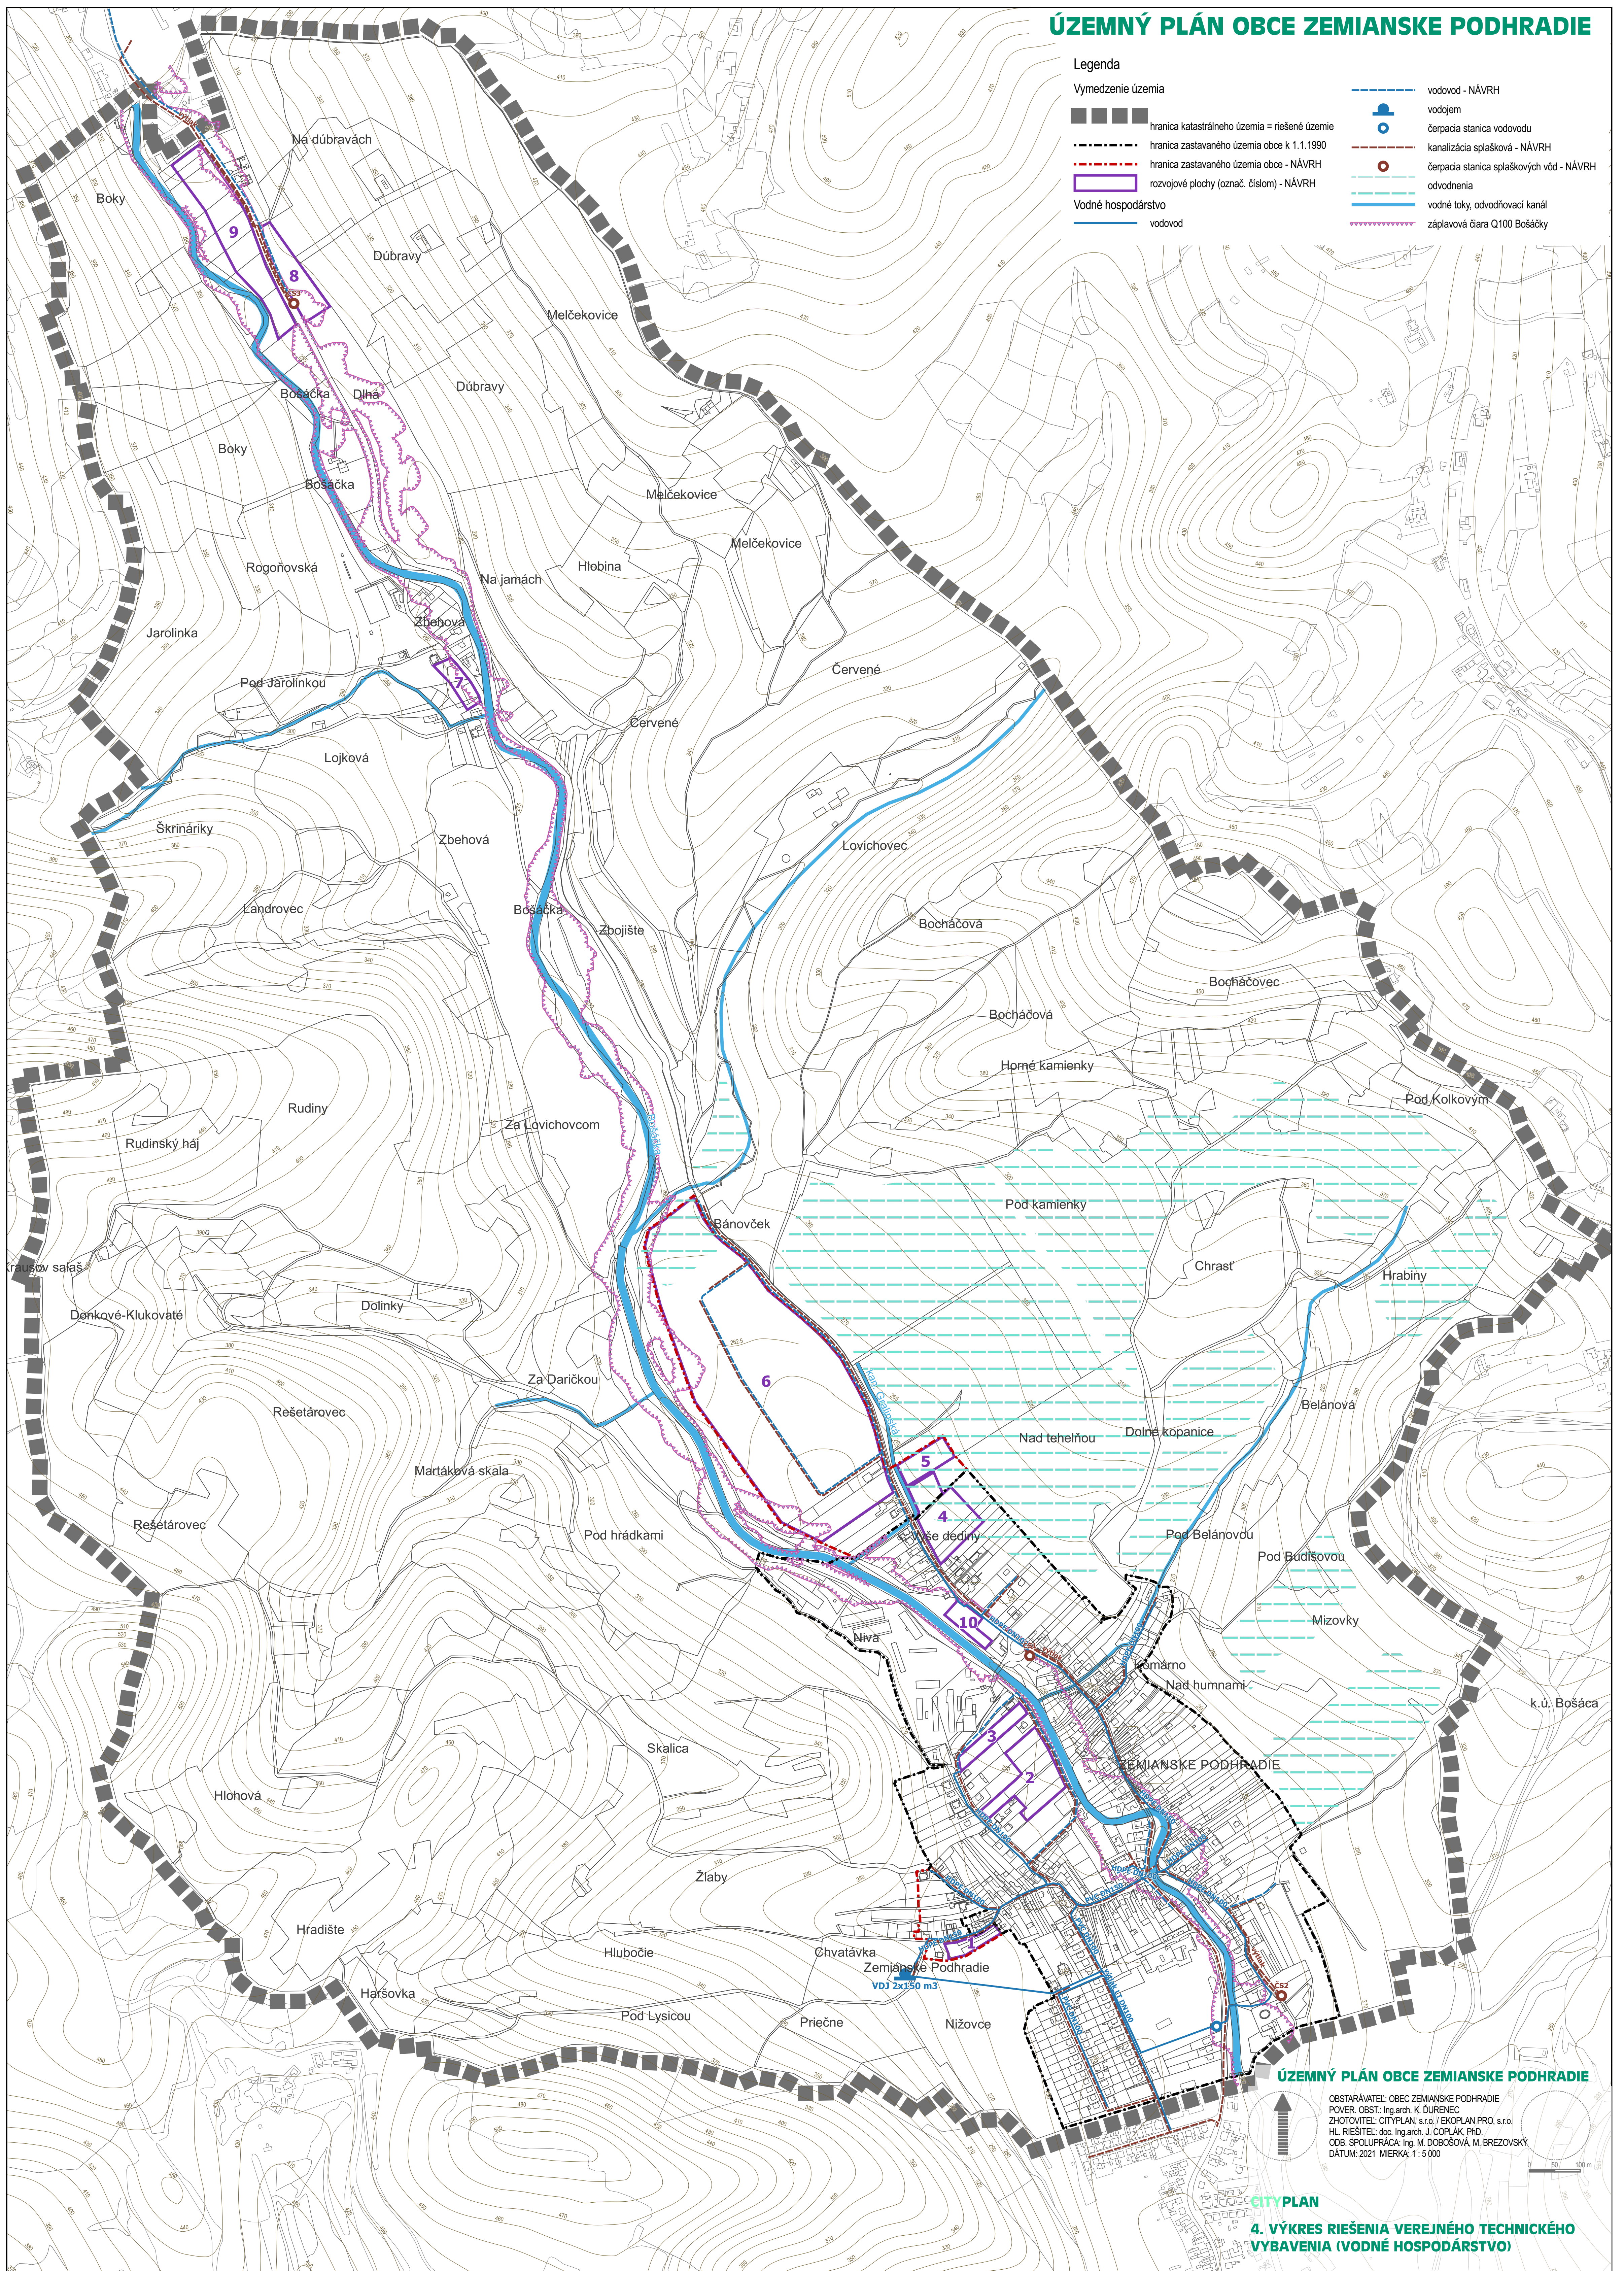

OBSTARÁVATEL: OBEC ZEMIANSKÉ PODHRADIE
POVER. OBST.: Ing.arch. K. ĎURENEC
ZHOTOVITEĽ: CITYPLAN, s.r.o. / EKOPLAN PRO, s.r.o.
HL. RIEŠITEĽ: doc. Ing.arch. J. COPLÁK, PH.D.
ODB. SPOLUPRÁCA: Ing. M. DOBOŠOVÁ, M. BREZOVSKÝ
DÁTUM: 2021 MIERKA: 1 : 5 000

CITYPLAN

4. VÝKRES RIŠENIA VEREJNÉHO TECHNICKÉHO VYBAVENIA (VODNÉ HOSPODÁRSTVO)