


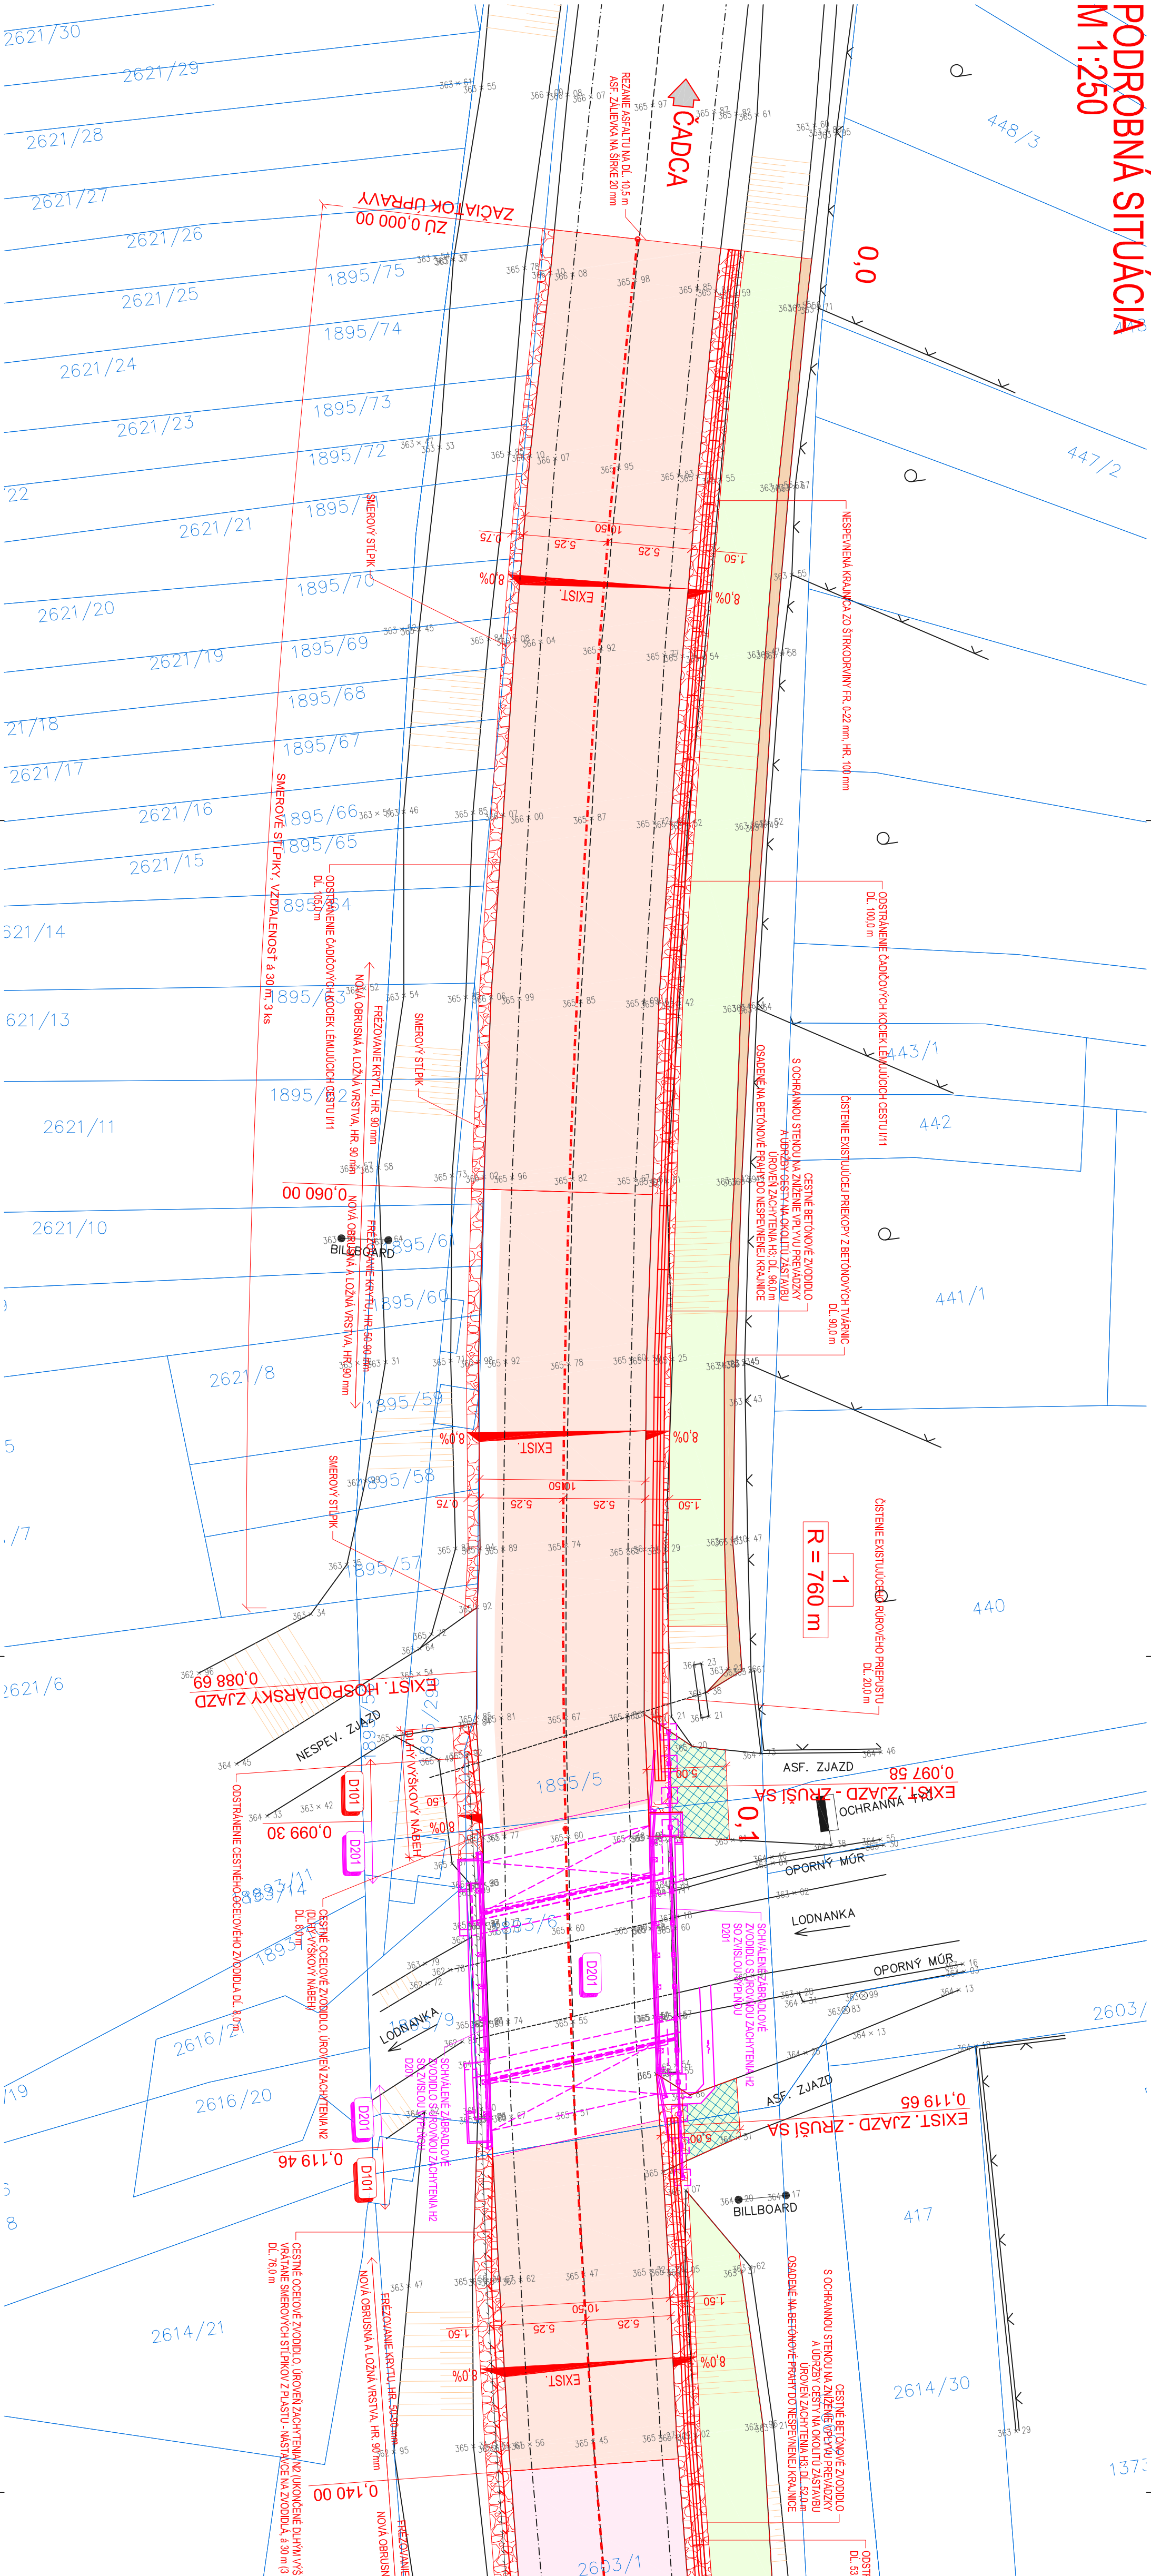

LEGENDA PLOCH


- | | |
|---|---|
|  | FREZOVANIE KRÁTY VŮZOVKY HR. 40 mm; NOVÁ OBRUSKA VRSŤA VŮZOVKY HR. 40 mm |
|  | FREZOVANIE KRÁTY VŮZOVKY HR. 50-90 a 90 mm; NOVÁ OBRUSKA A LOŽNA VRSŤA VŮZOVKY HR. 90 mm (40-50 mm) |
|  | ÚPRAVA SVAHU ZEEMNEHO TELESÁ |
|  | TECHNICKÁ REKULTIVÁČIA |
|  | DOŠŤVANIE NESPEVNEJŠIE KRAJNICE ZO ŠTRUKČURNÝCH PR. 0,22 mm; HR. 100 mm |

LEGENDA STAVEBNÝCH OBJEKTŮV

SO 101	ÚPRAVA CESTY I
SO 201	MOST EV.Č. 11-2



ZMENA VÝKRESU:			
Č. ZMENY	PŘEDNÍ ZÁMENY	ZMĚNU USKUTOČNIL	PODPIS
1			
2			
3			

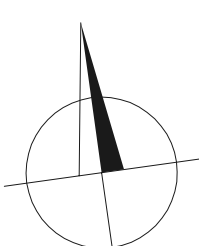

D 101

SÚRADNICOVÝ SYSTÉM: JTSK 03
VÝŠKOVÝ SYSTÉM: B.p.v.

VEDÚCI PROJEKTANT	ING. TOMÁŠ PONECHAL	 FIDOP s.r.o.	DATUM 04/2016
ZODPOVEDNÝ PROJEKTANT	ING. MARTIN VILČ		
VYPRACOVAL	ING. TOMÁŠ PONECHAL		
KONTROLOVAL	ING. AROCH MARČO MIKULÍK		
KU, MU, OU	OVRES KRESLOVÉ NOVÉ MESTO, K.U. KUSOVCEK		
OBJEDNÁVATEL, INVEŠTOR	SSC-VNŠC ZILINA, M. PÁZUSIA 104A, 010 01 ZILINA		
NÁZOV AKCIE:			

MO 11-227 (M7332) KYSUCKÝ LIESKOVEC - HORNÁ STAVBA

NÁZOV OBJEKTU: ÚPRAVA CESTY I/1

PODROBNÁ SITUÁCIA

02