



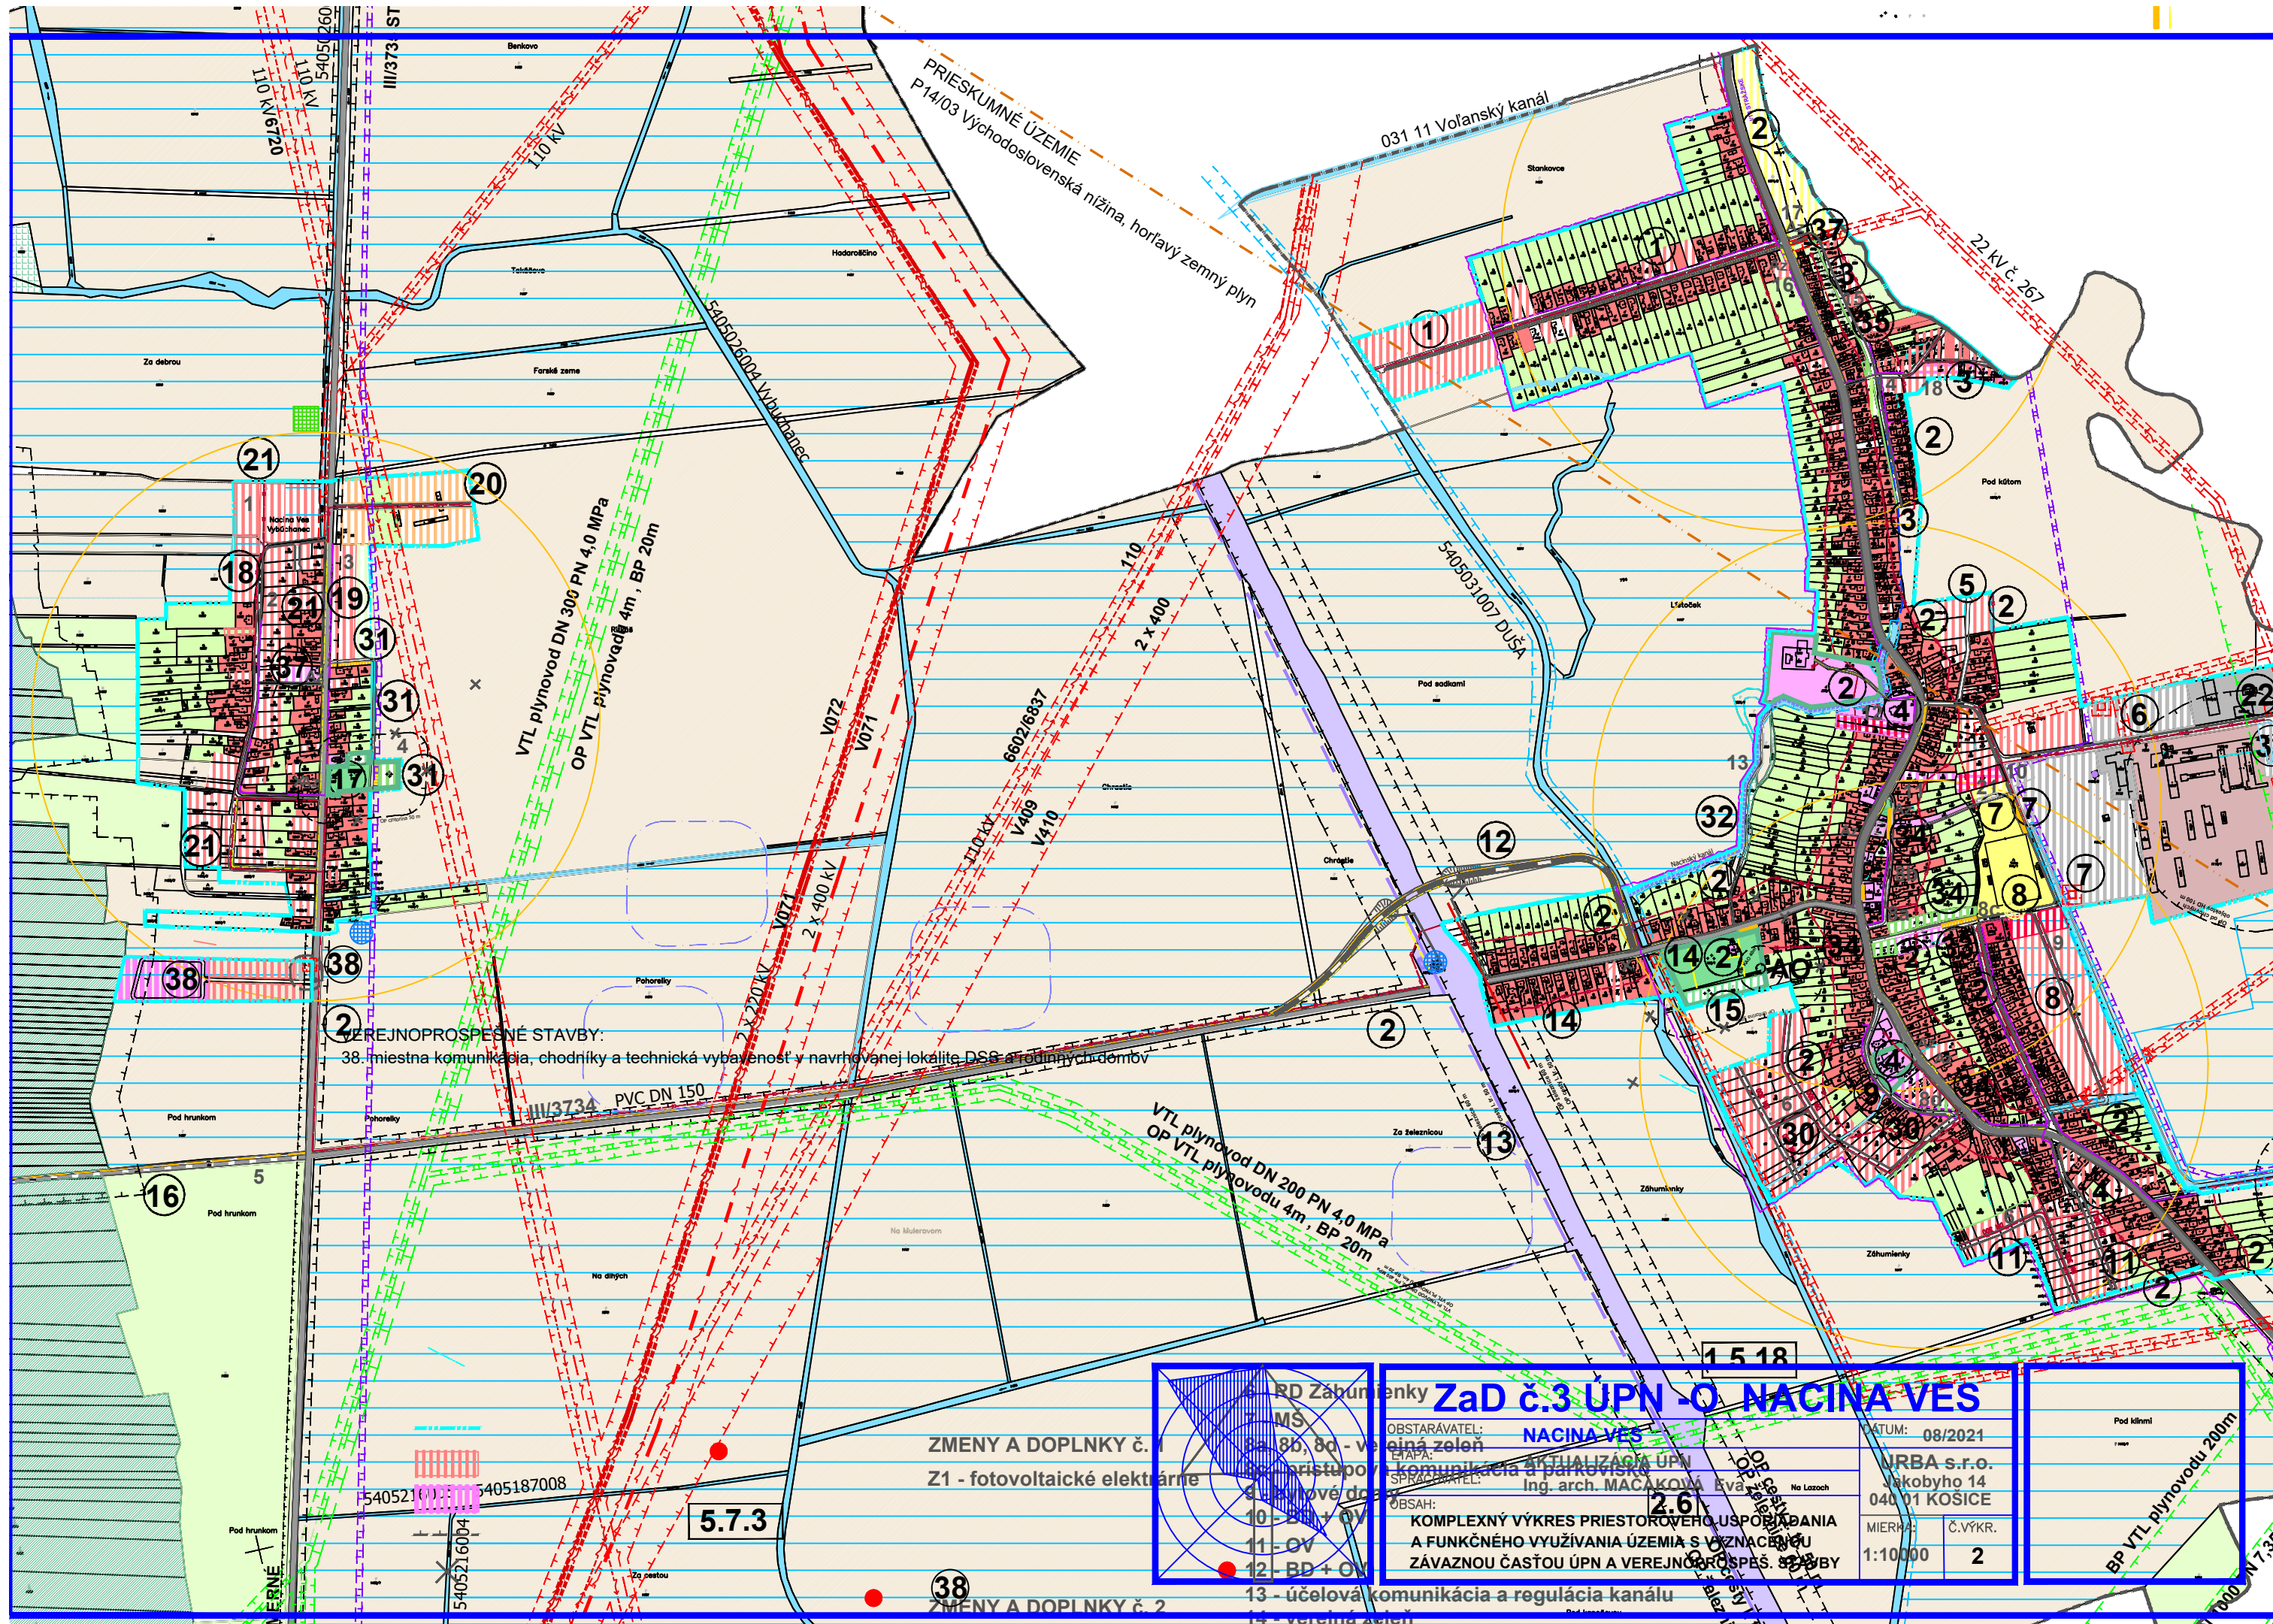

2. PUBLICKÉ STAVBY:
38. miestna komunikácia, chodníky a technická vybavenosť v navrhovanej lokalite DSS a rodinných domov

ZMENY A DOPLNKY č. 1
Z1 - fotovoltaické elektrárne

ZMENY A DOPLNKY č. 2

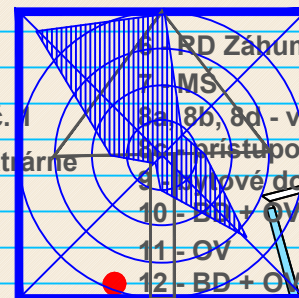

ZaD č.3 ÚPN - O NACINA VES

OBSTARÁVATEL: NACINA VES
PROJEKTANT: Ing. arch. MACAKOVÁ Eva
DÁTUM: 08/2021
Miesto: 040 01 KOŠICE
MIERKA: 1:10000
Č. VÝKR.: 2

OBSAH:
KOMPLEXNÝ VÝKRES PRIESTOROVEHO USPOŘADANIA
A FUNKČNÉHO VYUŽÍVANIA ÚZEMIA S VÝZNACENÍM
ZÁVAZNOU ČASŤOU ÚPN A VEREJNOSPES. STAVBY

13 - účelová komunikácia a regulácia kanálu
14 - verejná zeleň