


ÚZEMNÝ PLÁN OBCE HORNÁ VES

ZMENY A DOPLNKY č. 2


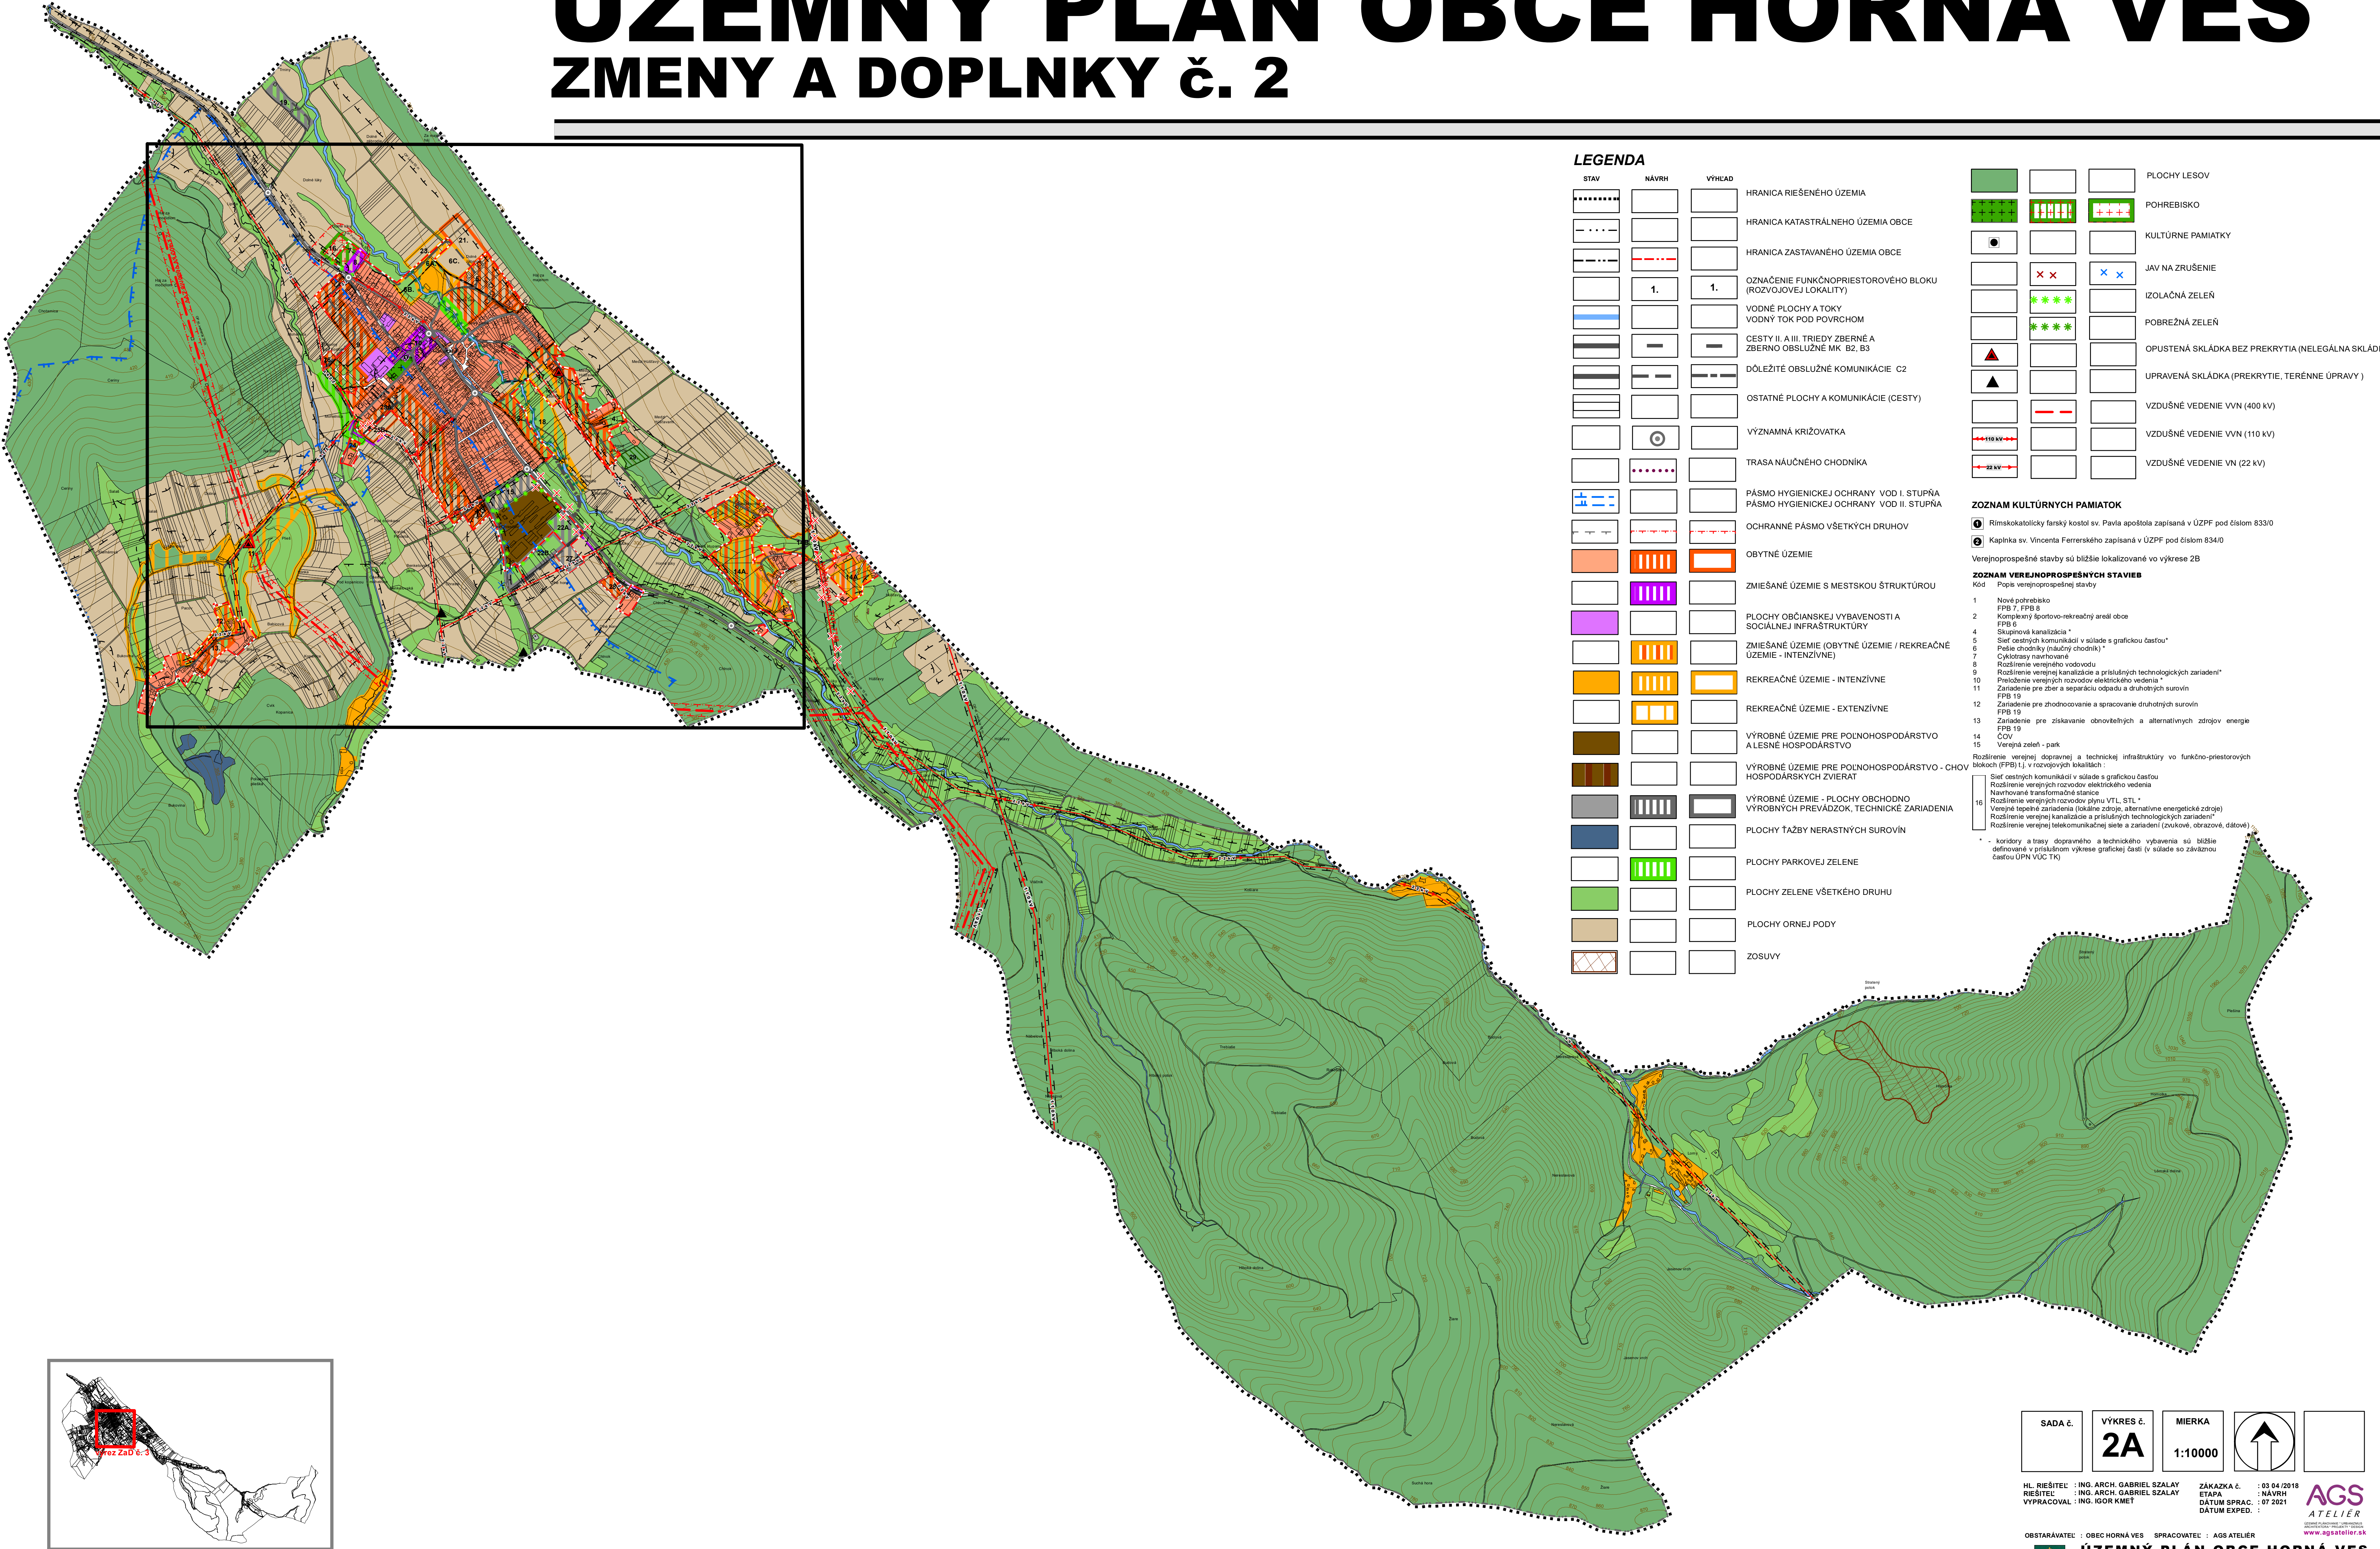


LEGENDA

STAV	NÁVRH	VÝHLAD	
			HRANICA RIEŠENÉHO ÚZEMIA
			HRANICA KATASTRÁLNEHO ÚZEMIA OBCE
			HRANICA ZASTAVANÉHO ÚZEMIA OBCE
			OZNAČENIE FUNKČNOPRIESTOROVÉHO BLOKU (ROZVOJOVEJ LOKALITY)
			VODNÉ PLOCHY A TOKY
			VODNÝ TOK POD POVRCHOM
			CESTY II. A III. TRIEDY ZBERNÉ A ZBERNO OBSLUŽNÉ MK B2, B3
			DÔLEŽITÉ OBSLUŽNÉ KOMUNIKÁCIE C2
			OSTATNÉ PLOCHY A KOMUNIKÁCIE (CESTY)
			VÝZNAMNÁ KRIŽOVATKA
			TRASA NÁUČNEHO CHODNÍKA
			PÁSMO HYGIENICKEJ OCHRANY VOD I. STUPŇA
			PÁSMO HYGIENICKEJ OCHRANY VOD II. STUPŇA
			OCHRANNÉ PÁSMO VŠETKÝCH DRUHOV
			OBYTNÉ ÚZEMIE
			ZMIEŠANÉ ÚZEMIE S MESTSKOU ŠTRUKTÚROU
			PLOCHY OBČIANSKEJ VYBAVENOSTI A SOCIÁLNEJ INFRAŠTRUKTÚRY
			ZMIEŠANÉ ÚZEMIE (OBYTNÉ ÚZEMIE / REKREAČNÉ ÚZEMIE - INTENZÍVNE)
			REKREAČNÉ ÚZEMIE - INTENZÍVNE
			REKREAČNÉ ÚZEMIE - EXTENZÍVNE
			VÝROBNÉ ÚZEMIE PRE POĽNOHOSPODÁRSTVO A LESNÉ HOSPODÁRSTVO
			VÝROBNÉ ÚZEMIE PRE POĽNOHOSPODÁRSTVO - CHOV HOSPODÁRSKÝCH ZVIERAT
			VÝROBNÉ ÚZEMIE - PLOCHY OBCHODNO VÝROBNÝCH PREVÁDZOK, TECHNICKÉ ZARIADENIA
			PLOCHY ŤAŽBY NERASTNÝCH SUROVÍN
			PLOCHY PARKOVEJ ZELENÉ
			PLOCHY ZELENÉ VŠETKÉHO DRUHU
			PLOCHY ORNEJ PODY
			ZOSUVY

			PLOCHY LESOV
			POHREBISKO
			KULTÚRNE PAMIATKY
			JAV NA ZRUŠENIE
			IZOLAČNÁ ZELEŇ
			POBREŽNÁ ZELEŇ
			OPUSTENÁ SKLÁDKA BEZ PREKRYTIA (NELEGÁLNA SKLÁDKA)
			UPRAVENÁ SKLÁDKA (PREKRYTIE, TERÉNNÉ ÚPRAVY)
			VZDUŠNÉ VEDENIE VVN (400 kV)
			VZDUŠNÉ VEDENIE VVN (110 kV)
			VZDUŠNÉ VEDENIE VN (22 kV)

ZOZNAM KULTÚRNYCH PAMIAТОK	
1	Rímskokatolícky farský kostol sv. Pavla apoštola zapísaný v ÚZPF pod číslom 833/0
2	Kaplnka sv. Vincenta Ferrerského zapísaná v ÚZPF pod číslom 834/0
Verejnoprospešné stavby sú bližšie lokalizované vo výkrese ZB	
ZOZNAM VEREJNOPROSPEŠNÝCH STAVIEB	
Kód	Popis verejnoprospešnej stavby
1	Nové pohrebisko
2	Komplexný športovo-rekreačný areál obce
4	Skupinovú kanalizáciu *
5	Sieť cestných komunikácií v súlade s grafickou časťou *
6	Pešie chodníky (náučný chodník) *
7	Cyklotasy navrhované
8	Rozšírenie verejného vodovodu
9	Rozšírenie verejnej kanalizácie a príslušných technologických zariadení *
10	Príložené verejných rozvodov elektrického vedenia *
11	Zariadenie pre zber a separáciu odpadu a druhotných surovín
12	Zariadenie pre zhodnocovanie a spracovanie druhotných surovín
13	Zariadenie pre získavanie obnoviteľných a alternatívnych zdrojov energie
14	ČOV
15	Verejná zeleň - park
Rozšírenie verejnej dopravnej a technickej infraštruktúry vo funkčno-priestorových blokoch (FPB) t.j. v rozvojových lokalitách:	
16	Sieť cestných komunikácií v súlade s grafickou časťou
	Rozšírenie verejných rozvodov elektrického vedenia
	Navrhované transformačné stanice
	Rozšírenie verejných rozvodov plynu VTL, STL *
	Verejné tepelné zariadenia (lokálne zdroje, alternatívne energetické zdroje)
	Rozšírenie verejnej kanalizácie a príslušných technologických zariadení *
	Rozšírenie verejnej telekomunikačnej siete a zariadení (zovukové, obrazové, dátové)
* - koridory a trasy dopravného a technického vybavenia sú bližšie definované v príslušnom výkrese grafickej časti (v súlade so záväznou časťou ÚPN VÚC TK)	

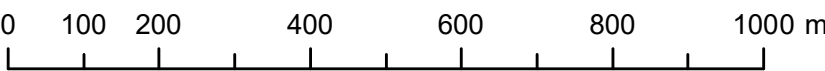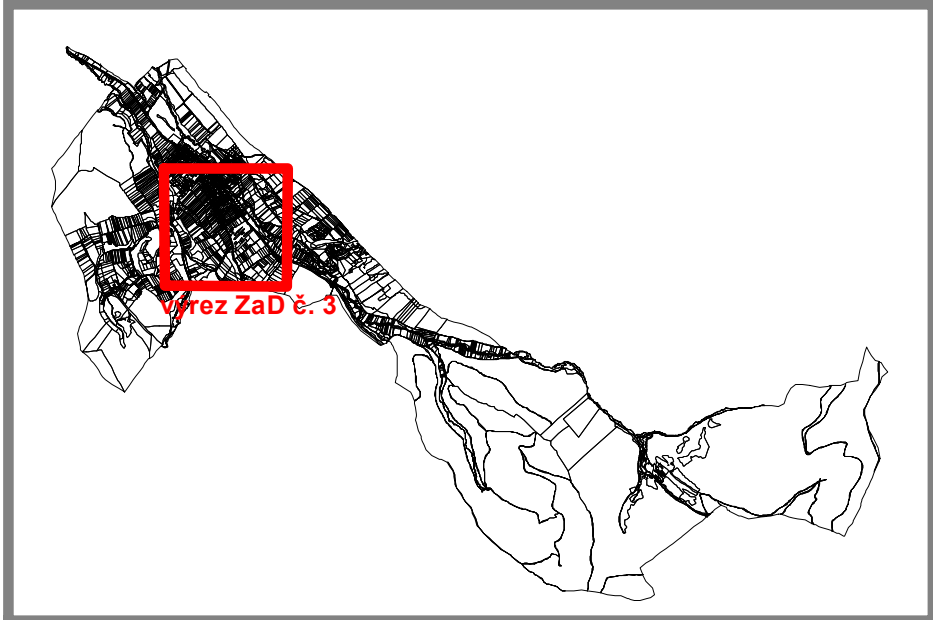

SADA č.

VÝKRES č.
2A

MIERKA
1:10000

HL. RIEŠITEĽ : ING. ARCH. GABRIEL SZALAY
RIEŠITEĽ : ING. ARCH. GABRIEL SZALAY
VYPRACOVAL : ING. IGOR KMET

ZÁKAZKA č. : 03 04 /2019
ETAPA : NÁVRH
DÁTUM SPRAC. : 07 2021
DÁTUM EXPED. :

AGS ATELIER
www.agsatelier.sk

OBSTARÁVATEĽ : OBEC HORNÁ VES SPRACOVATEĽ : AGS ATELIER

ÚZEMNÝ PLÁN OBCE HORNÁ VES
ÚPLNÉ ZNENIE VRÁTANE ZMIEN A DOPLNKOV č.1 AŽ č.3
NÁVRH

OBSAH VÝKRESU : PRIESTOROVÉ USPORIADANIE A FUNKČNÉ VYUŽITIE ÚZEMIA