ÚZEMNÝ PLÁN OBCE HORNÁ VES

ZMENY A DOPLNKY č. 3

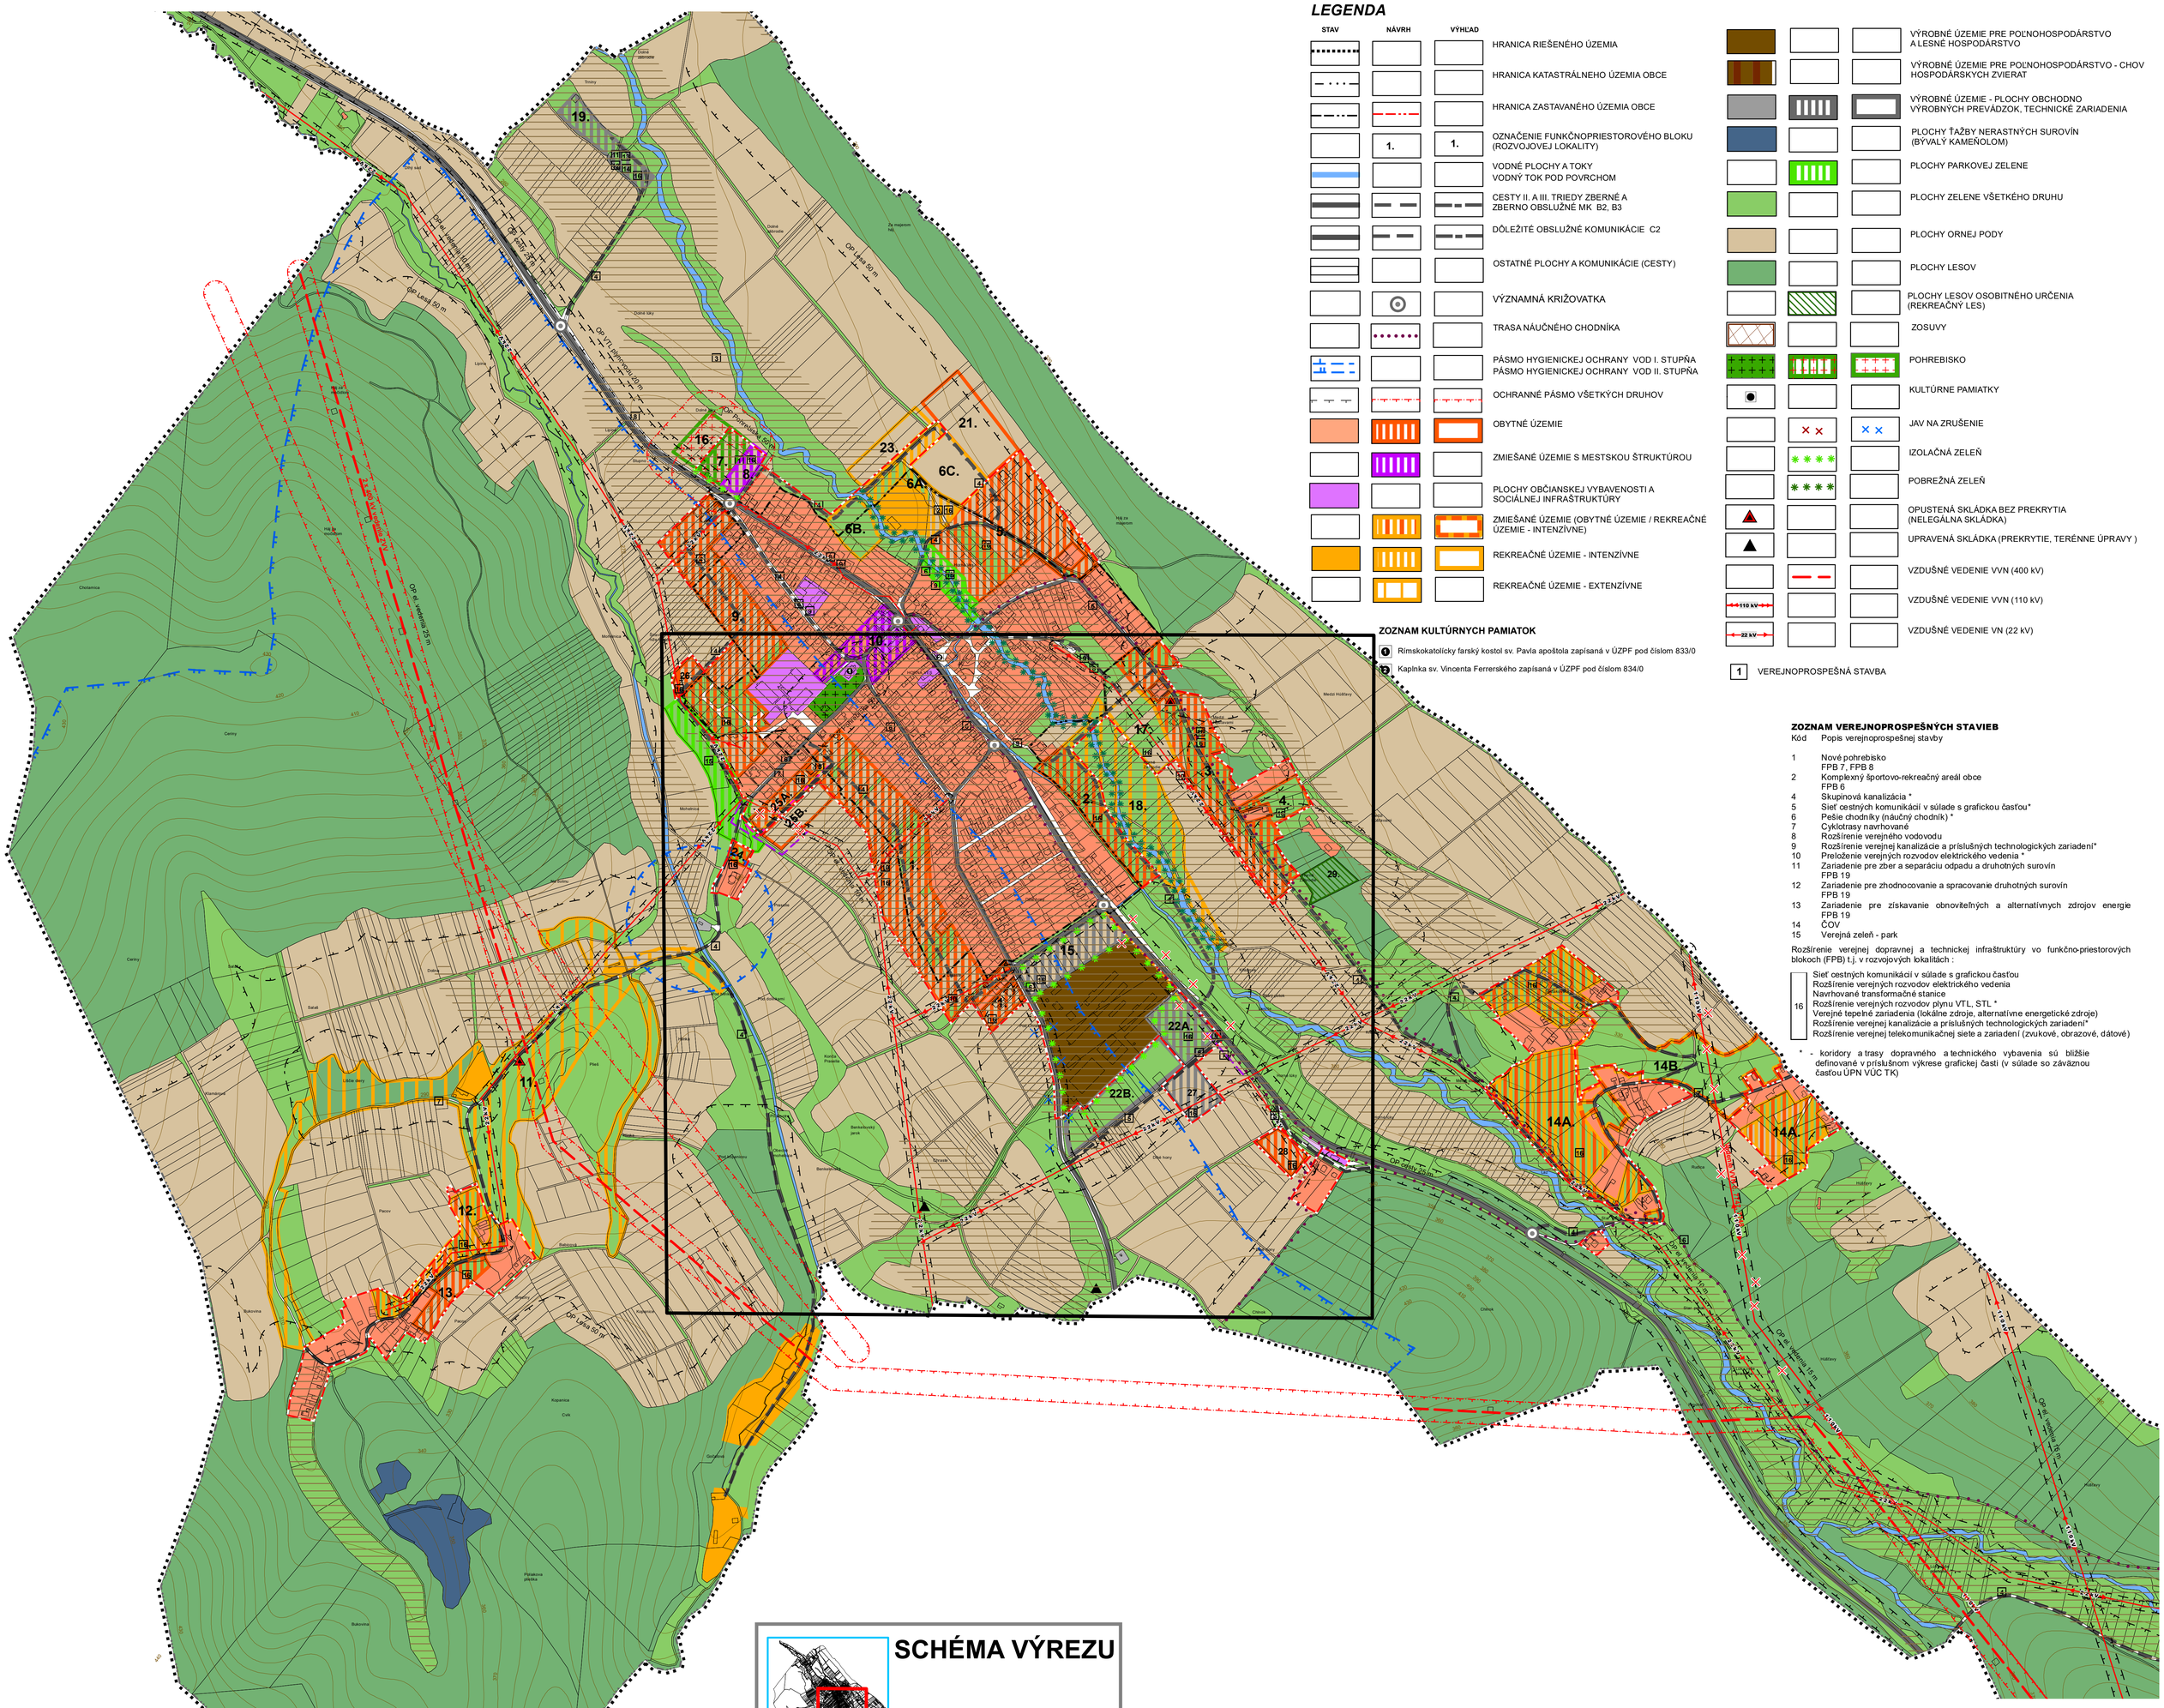

LEGENDA

STAV	NÁVRH	VÝHĽAD	
			HRANICA RIEŠENÉHO ÚZEMIA
			HRANICA KATASTRÁLNEHO ÚZEMIA OBCE
			HRANICA ZASTAVANÉHO ÚZEMIA OBCE
	1.	1.	OZNAČENIE FUNKČNOPRIESTOROVÉHO BLOKU (ROZVOJOVEJ LOKALITY)
			VODNÉ PLOCHY A TOKY VODNÝ TOK POD POVRCHOM
			CESTY II. A III. TRIEDY ZBERNÉ A ZBERNO OBSLUŽNÉ MK B2, B3
			DÔLEŽITÉ OBSLUŽNÉ KOMUNIKÁCIE C2
			OSTATNÉ PLOCHY A KOMUNIKÁCIE (CESTY)
			VÝZNAMNÁ KRIŽOVATKA
			TRASA NÁUČNÉHO CHODNÍKA
			PÁSMO HYGIENICKEJ OCHRANY VOD I. STUPŇA PÁSMO HYGIENICKEJ OCHRANY VOD II. STUPŇA
			OCHRANNÉ PÁSMO VŠETKÝCH DRUHOV
			OBYTNÉ ÚZEMIE
			ZMIEŠANÉ ÚZEMIE S MESTSKOU ŠTRUKTÚROU
			PLOCHY OBČIANSKEJ VYBAVENOSTI A SOCIÁLNEJ INFRAŠTRUKTÚRY
			ZMIEŠANÉ ÚZEMIE (OBYTNÉ ÚZEMIE / REKREAČNÉ ÚZEMIE - INTENZÍVNE)
			REKREAČNÉ ÚZEMIE - INTENZÍVNE
			REKREAČNÉ ÚZEMIE - EXTENZÍVNE

		VÝROBNÉ ÚZEMIE PRE POĽNOHOSPODÁRSTVO A LESNÉ HOSPODÁRSTVO
		VÝROBNÉ ÚZEMIE PRE POĽNOHOSPODÁRSTVO - CHOV HOSPODÁRSKYCH ZVIERAT
		VÝROBNÉ ÚZEMIE - PLOCHY OBCHODNO VÝROBNÝCH PREVÁDZOK, TECHNICKÉ ZARIADENIA
		PLOCHY ŤAŽBY NERASTNÝCH SUROVÍN (BÝVALÝ KAMEŇOLOM)
		PLOCHY PARKOVEJ ZELENE
		PLOCHY ZELENE VŠETKÉHO DRUHU
		PLOCHY ORNEJ PÔDY
		PLOCHY LESOV
		PLOCHY LESOV OSOBITNÉHO URČENIA (REKREAČNÝ LES)
		ZOSUVY
		POHREBISKO
		KULTÚRNE PAMIATKY
		JAV NA ZRUŠENIE
		IZOLAČNÁ ZELEŇ
		POBREŽNÁ ZELEŇ
		OPUSTENÁ SKLÁDKA BEZ PREKRYTIA (NELEGÁLNA SKLÁDKA)
		UPRAVENÁ SKLÁDKA (PREKRYTIE, TERÉNNE ÚPRAVY)
		VZDUŠNÉ VEDENIE VVN (400 kV)
110 kV		VZDUŠNÉ VEDENIE VVN (110 kV)
22 kV		VZDUŠNÉ VEDENIE VN (22 kV)

1 VEREJNOPROSPEŠNÁ STAVBA

ZOZNAM KULTÚRNYCH PAMIATOK

11 Rímskokatolícky farský kostol sv. Pavla apoštola zapísaná v ÚZPF pod číslom 833/0

12 Kaplnka sv. Vincenta Ferrerského zapísaná v ÚZPF pod číslom 834/0

ZOZNAM VEREJNOPROSPEŠNÝCH STAVIEB

Kód	Popis verejnoprospešnej stavby
1	Nové pohrebisko FPB 7, FPB 8
2	Komplexný športovo-rekreačný areál obce FPB 6
4	Skupinová kanalizácia *
5	Sieť cestných komunikácií v súlade s grafickou časťou*
6	Pešie chodníky (náučný chodník) *
7	Cyklotrasy navrhované
8	Rozšírenie verejného vodovodu
9	Rozšírenie verejnej kanalizácie a príslušných technologických zariadení*
10	Preloženie verejných rozvodov elektrického vedenia *
11	Zariadenie pre zber a separáciu odpadu a druhotných surovín FPB 19
12	Zariadenie pre zhodnocovanie a spracovanie druhotných surovín FPB 19
13	Zariadenie pre získavanie obnoviteľných a alternatívnych zdrojov energie FPB 19
14	ČOV
15	Verejná zeleň - park

Rozšírenie verejnej dopravnej a technickej infraštruktúry vo funkčno-priestorových blokoch (FPB) t.j. v rozvojových lokalitách :

16	Sieť cestných komunikácií v súlade s grafickou časťou Rozšírenie verejných rozvodov elektrického vedenia Navrhované transformačné stanice Rozšírenie verejných rozvodov plynu VTL, STL * Verejné tepelné zariadenia (lokálne zdroje, alternatívne energetické zdroje) Rozšírenie verejnej kanalizácie a príslušných technologických zariadení* Rozšírenie verejnej telekomunikačnej siete a zariadení (zvukové, obrazové, dátové)

* - koridory a trasy dopravného a technického vybavenia sú bližšie definované v príslušnom výkrese grafickej časti (v súlade so záväznou časťou ÚPN VÚC TK)

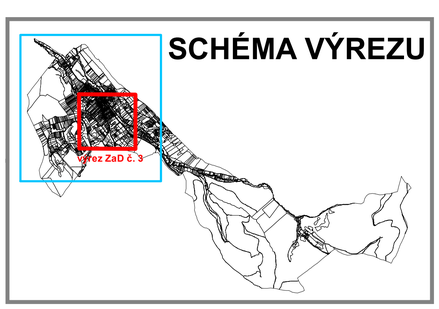

0 50 100 200 300 400 500 m

SADA č.	VÝKRES č.	MIERKA
	2B	1:5000

HL. RIEŠITEĽ : ING. ARCH. GABRIEL SZALAY
RIEŠITEĽ : ING. ARCH. GABRIEL SZALAY
VYPRACOVAL : ING. IGOR KMEŤ

ZÁKAZKA č. : 02 06 / 2021
ETAPA : NÁVRH
DÁTUM SPRAC. : 07 2021
DÁTUM EXPED. :

AGS ATELIÉR
ODBORNÉ PORADENSTVO - PROJEKTOVANIE
SPOLOČNOSŤ PRE ARCHITEKTÚRU A DIZAJN
www.agsatelier.sk

OBSTARÁVATEĽ : OBEC HORNÁ VES SPRACOVATEĽ : AGS ATELIÉR

ÚZEMNÝ PLÁN OBCE HORNÁ VES

ÚPLNÉ ZNENIE VRÁTANE ZMIEN A DOPLNKOV Č.1 AŽ Č.3

NÁVRH

OBSAH VÝKRESU : **PRIESTOROVÉ USPORIADANIE A FUNKČNÉ VYUŽITIE ÚZEMIA**