ÚZEMNÝ PLÁN OBCE HORNÁ VES

ZMENY A DOPLNKY č. 3

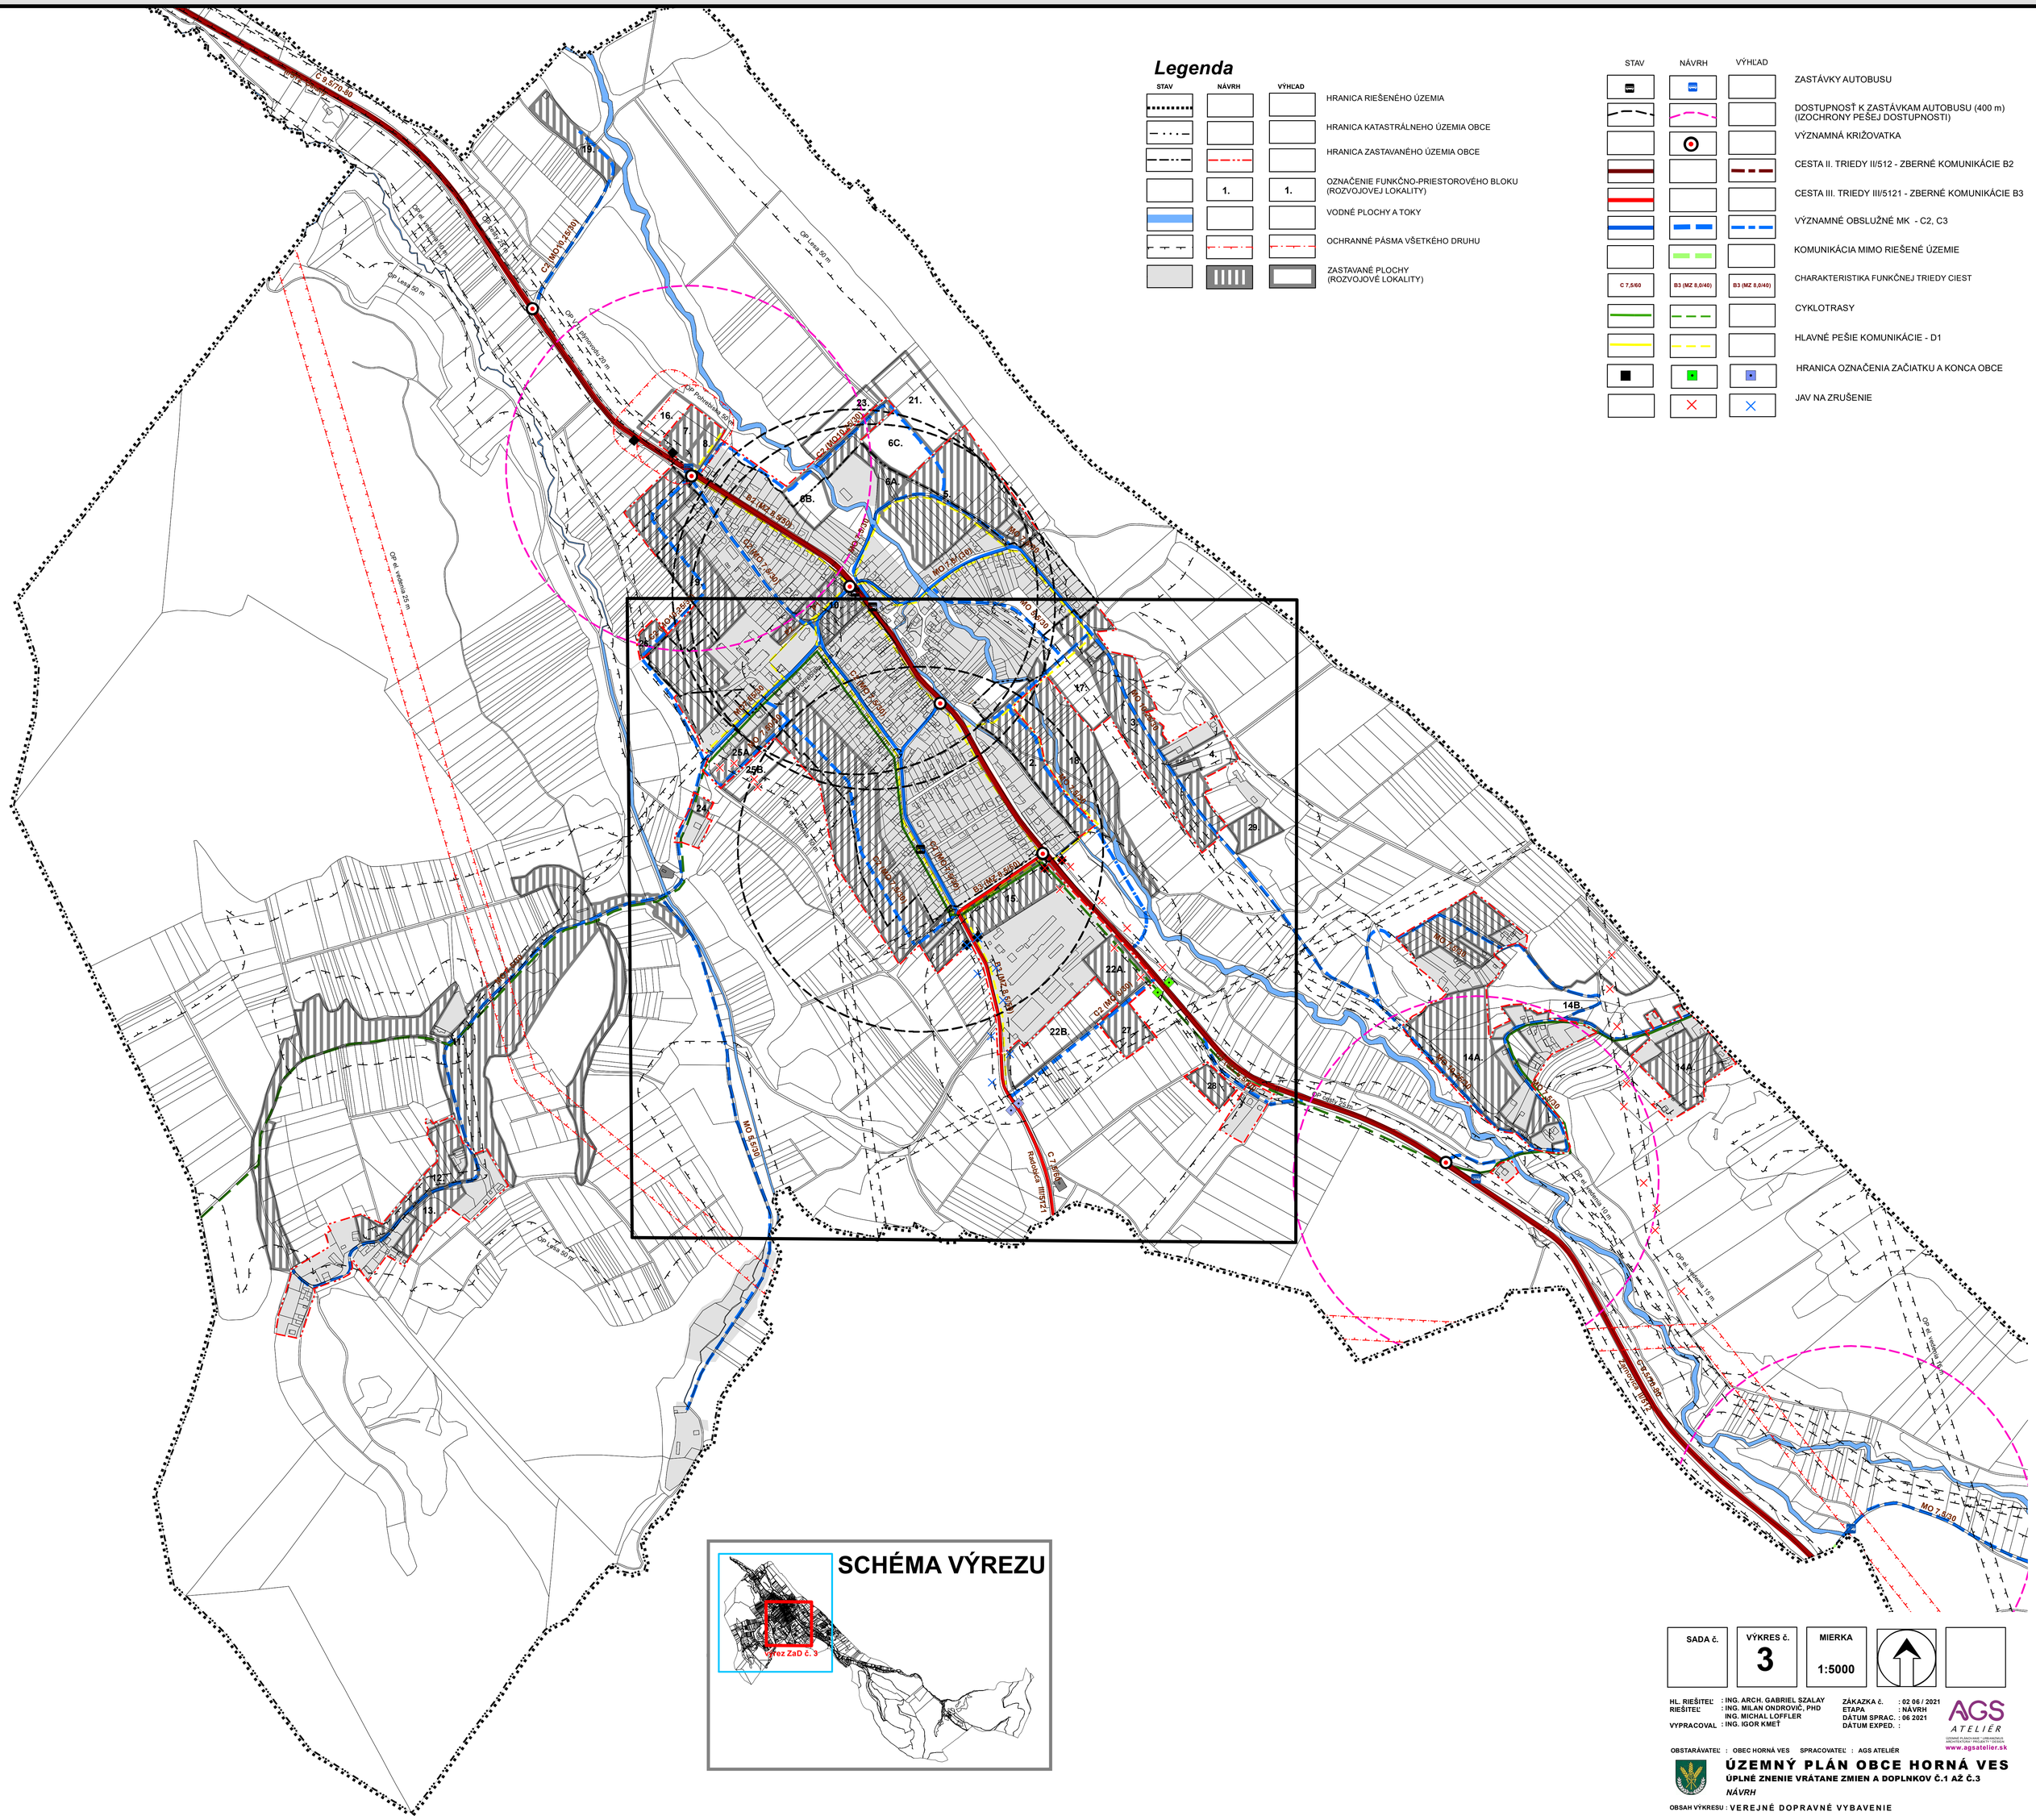

SADA č.	VÝKRES č.	MIERKA
	3	1:5000

HL. RIEŠITEĽ : ING. ARCH. GABRIEL SZALAY
RIEŠITEĽ : ING. MILAN ONDROVIČ, PHD
: ING. MICHAL LOFFLER
VYPRACOVAL : ING. IGOR KMEŤ

ZÁKAZKA č. : 02 06 / 2021
ETAPA : NÁVRH
DÁTUM SPRAC. : 06 2021
DÁTUM EXPED. :

AGS ATELIÉR
ÚZEMNÉ PLÁNOVANIE · URBANISTIKA
ARCHITEKTÚRA · PROJEKTY · DESIGN
www.agsateliér.sk

OBSTARÁVATEĽ : OBEC HORNÁ VES SPRACOVATEĽ : AGS ATELIÉR

ÚZEMNÝ PLÁN OBCE HORNÁ VES

ÚPLNÉ ZNENIE VRÁTANE ZMIEN A DOPLNKOV Č.1 AŽ Č.3

NÁVRH

OBSAH VÝKRESU : VEREJNÉ DOPRAVNÉ VYBAVENIE