ÚZEMNÝ PLÁN OBCE HORNÁ VES

ZMENY A DOPLNKY č. 3

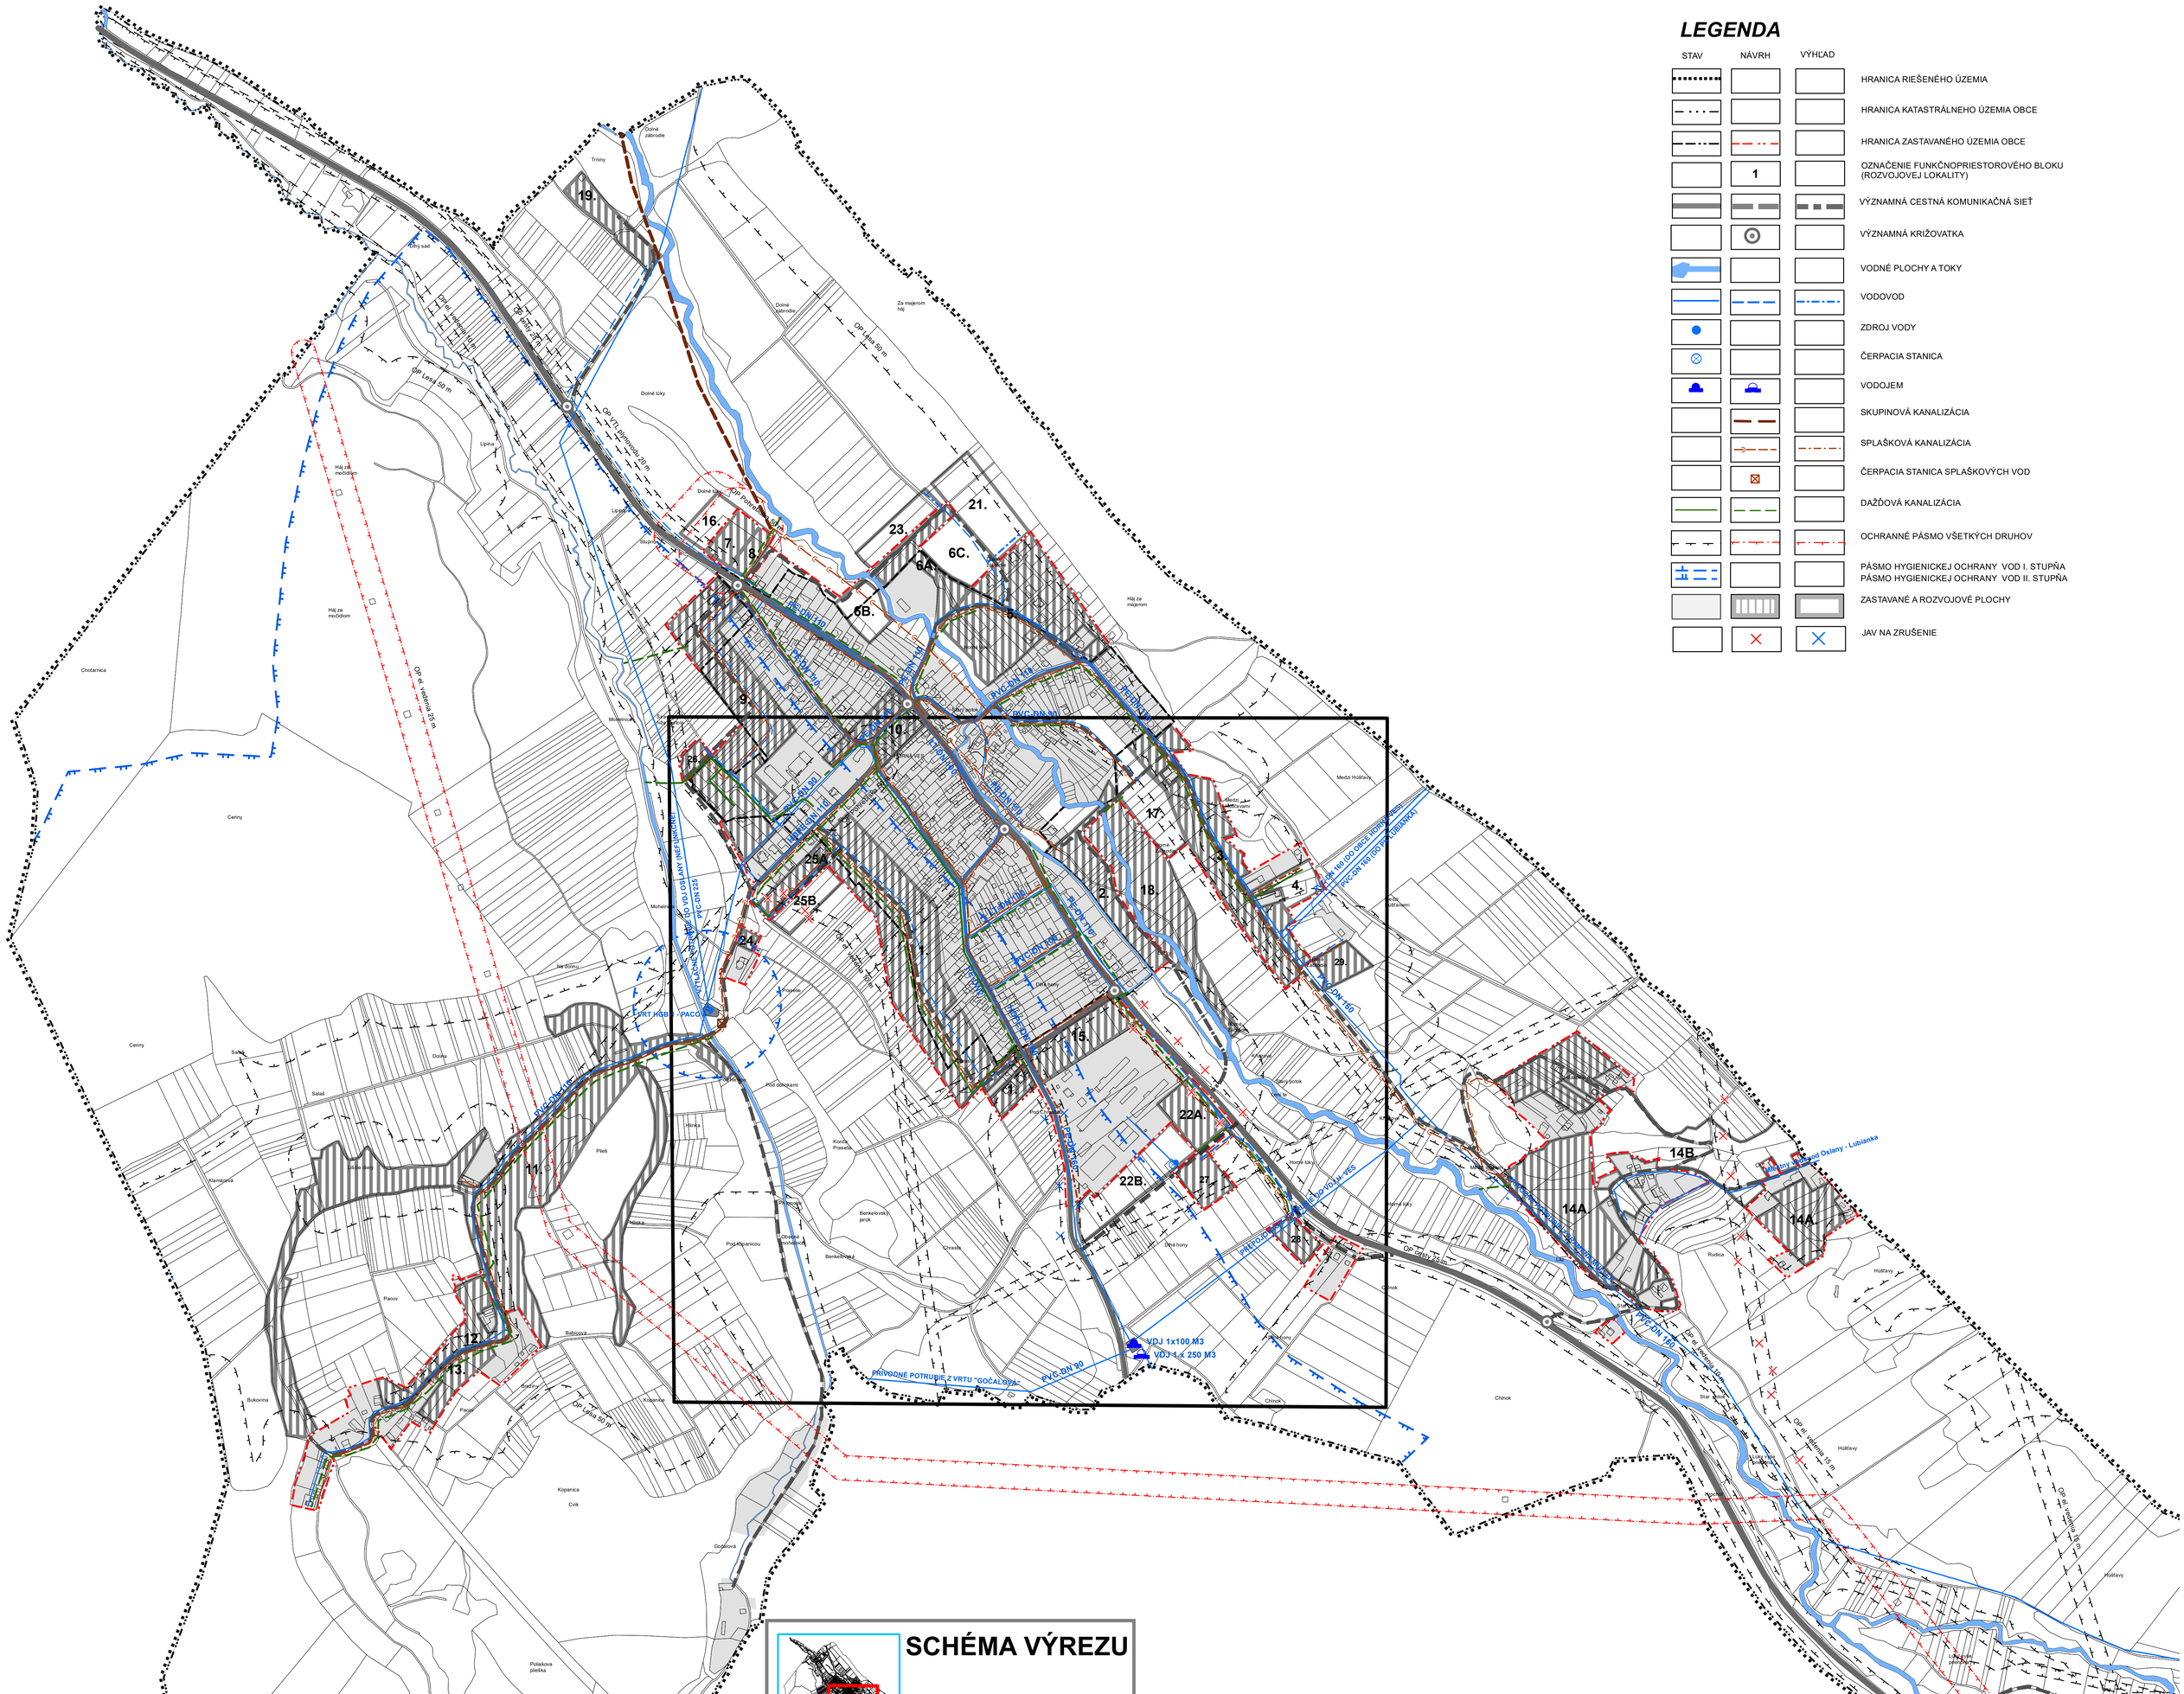

SADA č.	VÝKRES č.	MIERKA
	5	1:5000

HL. RIEŠITEĽ : ING. ARCH. GABRIEL SZALAY
RIEŠITEĽ : ING. M. KYTKA, ING. F. ORAVČÍK
VYPRACOVAL : ING. IGOR KMEŤ

ZÁKAZKA č. : 02 06 / 2021
ETAPA : NÁVRH
DÁTUM SPRAC. : 07 2021
DÁTUM EXPED. :

AGS ATELIÉR
ÚZEMNÉ PLÁNOVANIE · URBANIZMUS
ARCHITEKTÚRA · PROJEKTY · DESIGN
www.agsatelier.sk

OBSTARÁVATEĽ : OBEC HORNÁ VES SPRACOVATEĽ : AGS ATELIÉR

ÚZEMNÝ PLÁN OBCE HORNÁ VES

ÚPLNÉ ZNENIE VRÁTANE ZMIEN A DOPLNKOV Č.1 AŽ Č.3

NÁVRH

OBSAH VÝKRESU : VEREJNÉ TECHNICKÉ VYBAVENIE - VODNÉ HOSPODÁRSTVO