


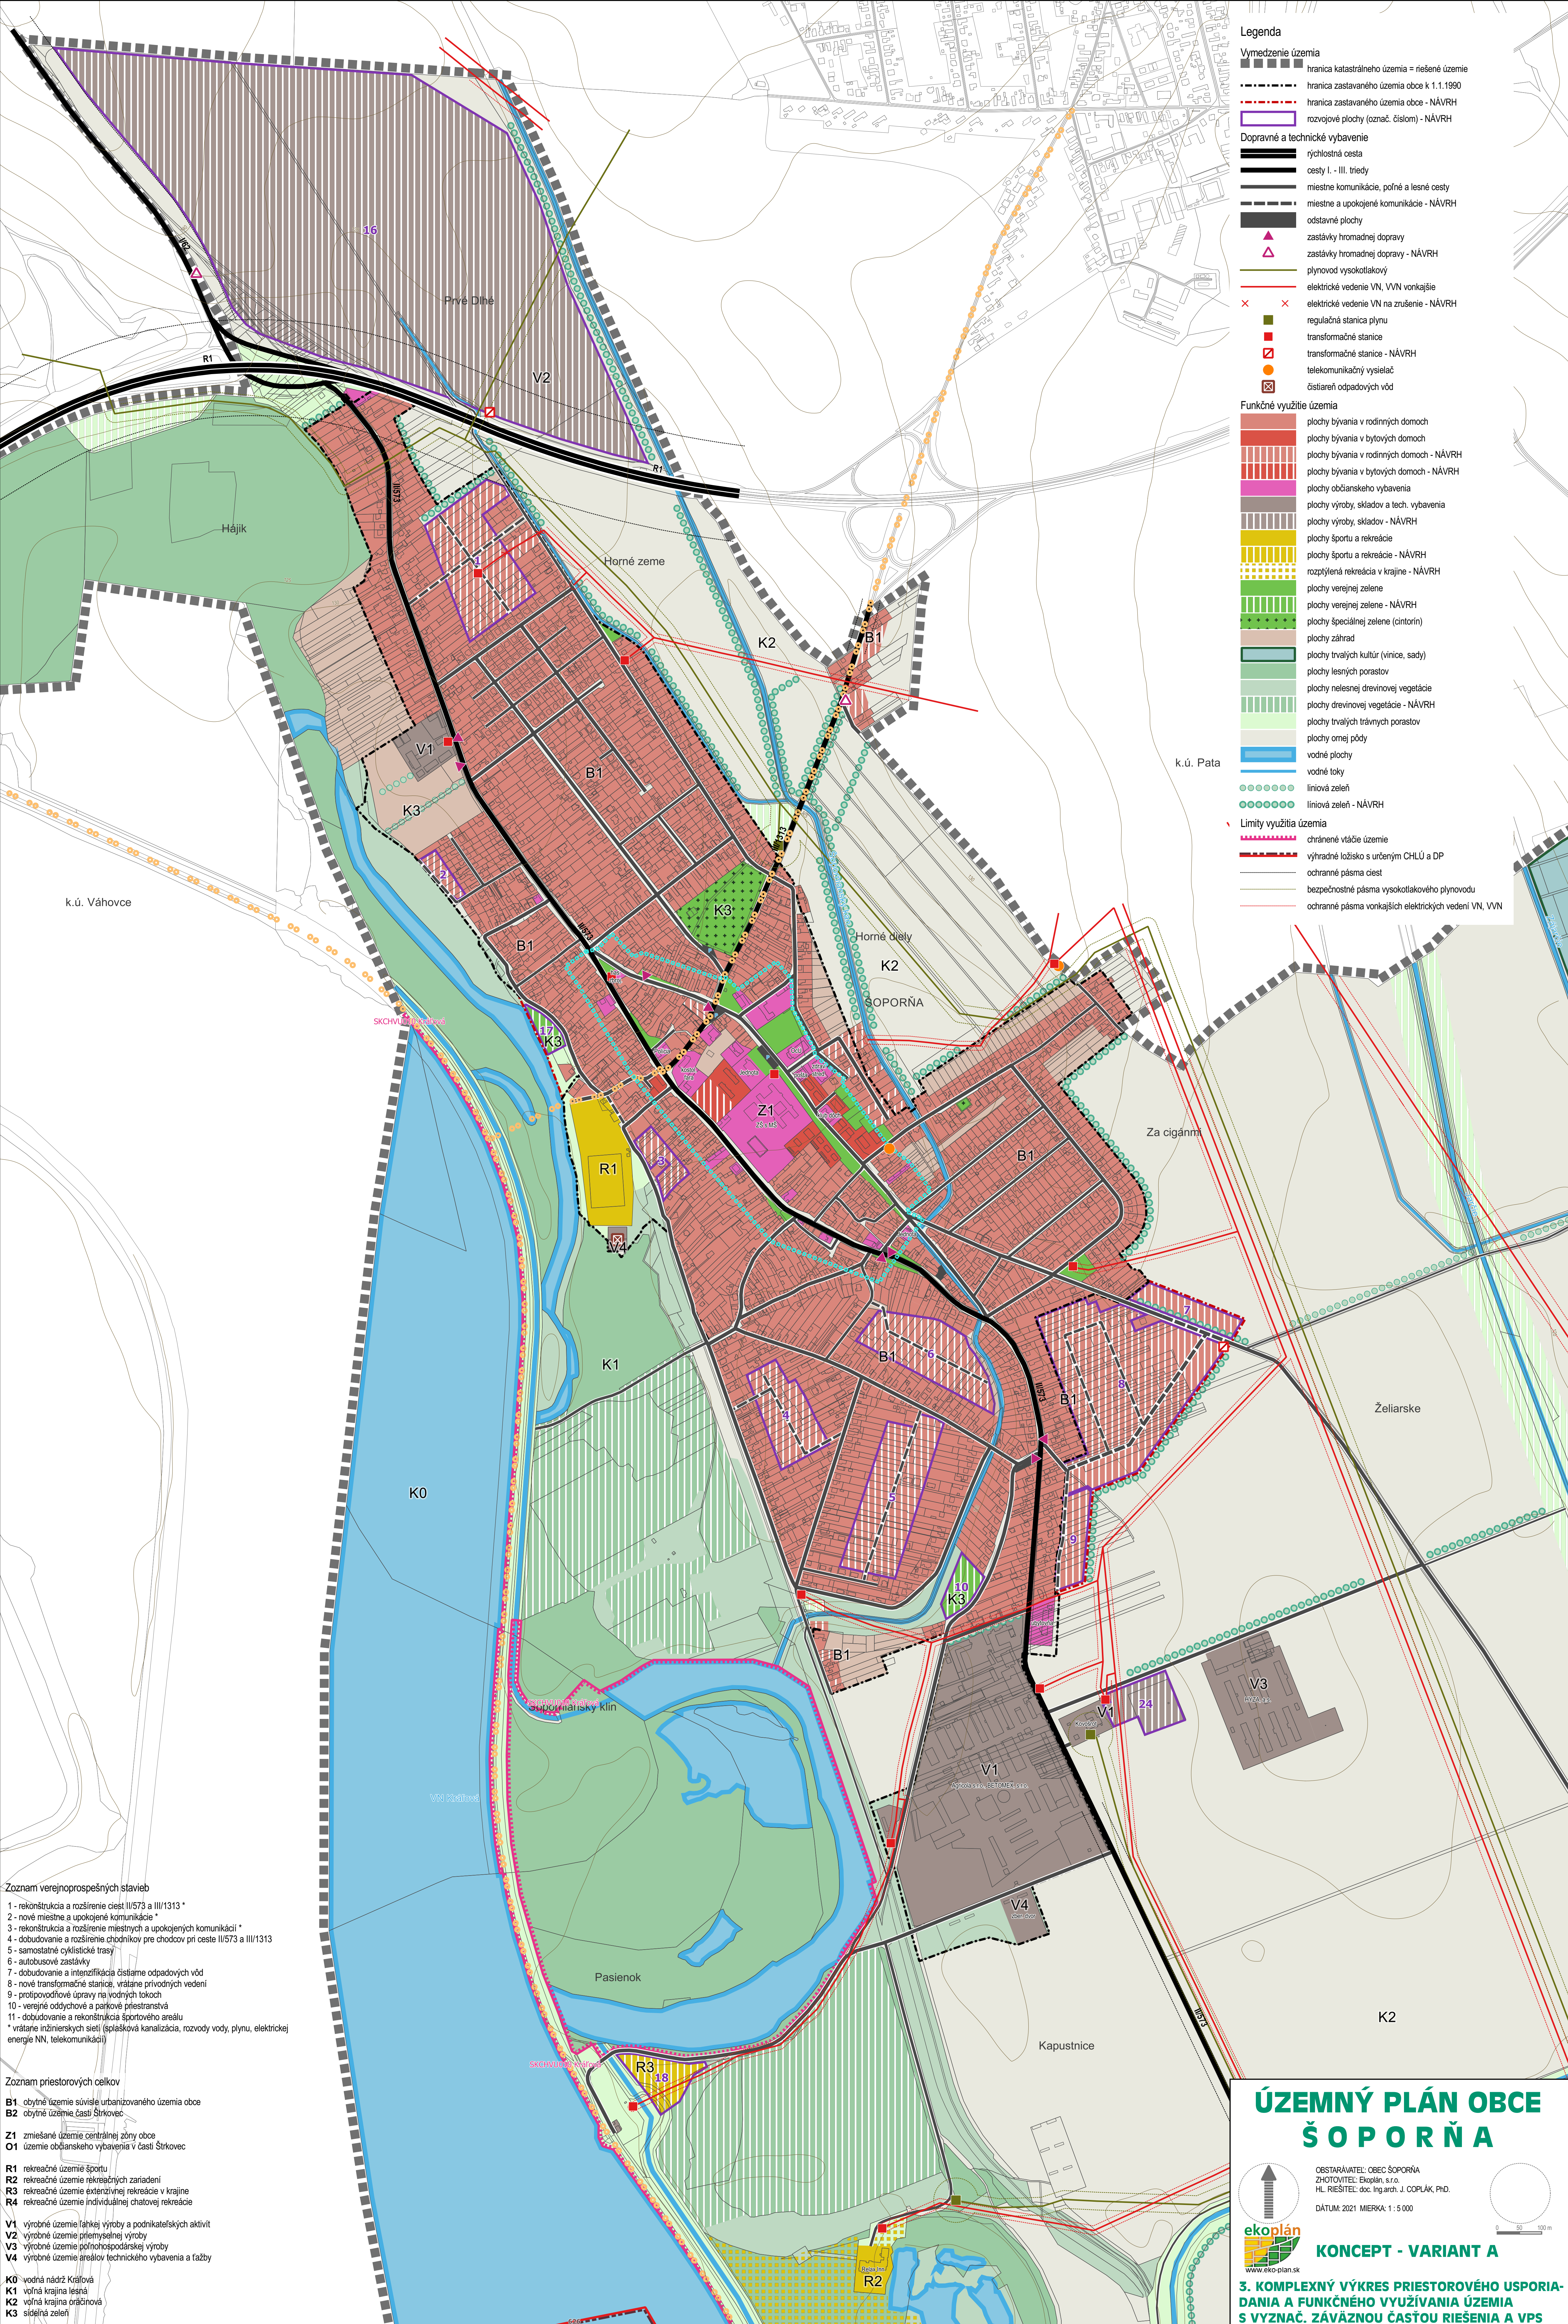

Legenda

Vymedzenie územia

hranica katastrálneho územia = riešené územie

hranica zastavaného územia obce k 1.1.1990

hranica zastavaného územia obce - NÁVRH

rozvojové plochy (označ. číslom) - NÁVRH

Dopravné a technické vybavenie

rýchlostná cesta

cesty I. - III. triedy

miestne komunikácie, poľné a lesné cesty

miestne a upokojené komunikácie - NÁVRH

odstavňové plochy

zastávky hromadnej dopravy

zastávky hromadnej dopravy - NÁVRH

plynovod vysokotlakový

elektrické vedenie VN, VVN vonkajšie

elektrické vedenie VN na zrušenie - NÁVRH

regulačná stanica plynu

transformačné stanice

transformačné stanice - NÁVRH

telekomunikačný vysielač

čistiareň odpadových vôd

Funkčné využitie územia

plochy bývania v rodinných domoch

plochy bývania v bytových domoch

plochy bývania v rodinných domoch - NÁVRH

plochy bývania v bytových domoch - NÁVRH

plochy občianskeho vybavenia

plochy výroby, skladov a tech. vybavenia

plochy výroby, skladov - NÁVRH

plochy športu a rekreácie

plochy športu a rekreácie - NÁVRH

rozptýlená rekreácia v krajine - NÁVRH

plochy verejnej zelene

plochy verejnej zelene - NÁVRH

plochy špeciálnej zelene (cintorín)

plochy záhrad

plochy trvalých kultúr (vínice, sady)

plochy lesných porastov

plochy nelesnej drevinovej vegetácie

plochy drevinovej vegetácie - NÁVRH

plochy trvalých trávnych porastov

plochy omeľ pôdy

vodné plochy

vodné toky

liniová zeleň

liniová zeleň - NÁVRH

Limity využitia územia

chránené vládne územie

výhradné ložisko s určeným CHLÚ a DP

ochranné pásma ciest

bezpečnostné pásma vysokotlakového plynovodu

ochranné pásma vonkajších elektrických vedení VN, VVN

Zoznam verejnoprospesných stavieb

1 - rekonštrukcia a rozšírenie ciest II/573 a III/1313 *

2 - nové miestne a upokojené komunikácie *

3 - rekonštrukcia a rozšírenie miestnych a upokojených komunikácií *

4 - dobudovanie a rozšírenie chodníkov pre chodcov pri ceste II/573 a III/1313

5 - samostatné cyklistické trasy

6 - autobusové zastávky

7 - dobudovanie a interifikácia čistiarne odpadových vôd

8 - nové transformačné stanice, vrátane privodných vedení

9 - protipovodňové úpravy na vodných tokoch

10 - dobudovanie a rekonštrukcia športového areálu

11 - dobudovanie a rekonštrukcia športového areálu

* vrátane inžinierskych sietí (splašková kanalizácia, rozvody vody, plynu, elektrickej energie NN, telekomunikácií)

Zoznam priestorových celkov

B1 - obýtné územie súvislé urbanizovaného územia obce

B2 - obýtné územie časti Štrkovec

Z1 - zmiešané územie centrálnej zóny obce

O1 - územie občianskeho vybavenia v časti Štrkovec

R1 - rekreačné územie športu

R2 - rekreačné územie rekreačných zariadení

R3 - rekreačné územie extenzívnej rekreácie v krajine

R4 - rekreačné územie individuálnej chatovej rekreácie

V1 - výrobné územie ľahkej výroby a podnikateľských aktivít

V2 - výrobné územie priemyselnej výroby

V3 - výrobné územie poľnohospodárskej výroby

V4 - výrobné územie areálov technického vybavenia a ťažby

K0 - vodná nádrž Kráľová

K1 - voľná krajina lesná

K2 - voľná krajina oráčiová

K3 - sídlivá zeleň

ÚZEMNÝ PLÁN OBCE
ŠOPORŇA

ekoplán

www.eko-plan.sk

OBSTARÁVATEL: OBEC ŠOPORŇA
ZHOTOVITEĽ: EkoPlán, s.r.o.
HL. RIŠTEĽ: doc. Ing.arch. J. COPLÁK, PhD.
DÁTUM: 2021 MIERKA: 1 : 5 000

0 50 100 m

KONCEPT - VARIANT A

3. KOMPLEXNÝ VÝKRES PRIESTOROVÉHO USPORIADANIA A FUNKČNEHO VYUŽÍVANIA ÚZEMIA S VYZNAČ. ZÁVÄZNOU ČASŤOU RIEŠENIA A VPS