


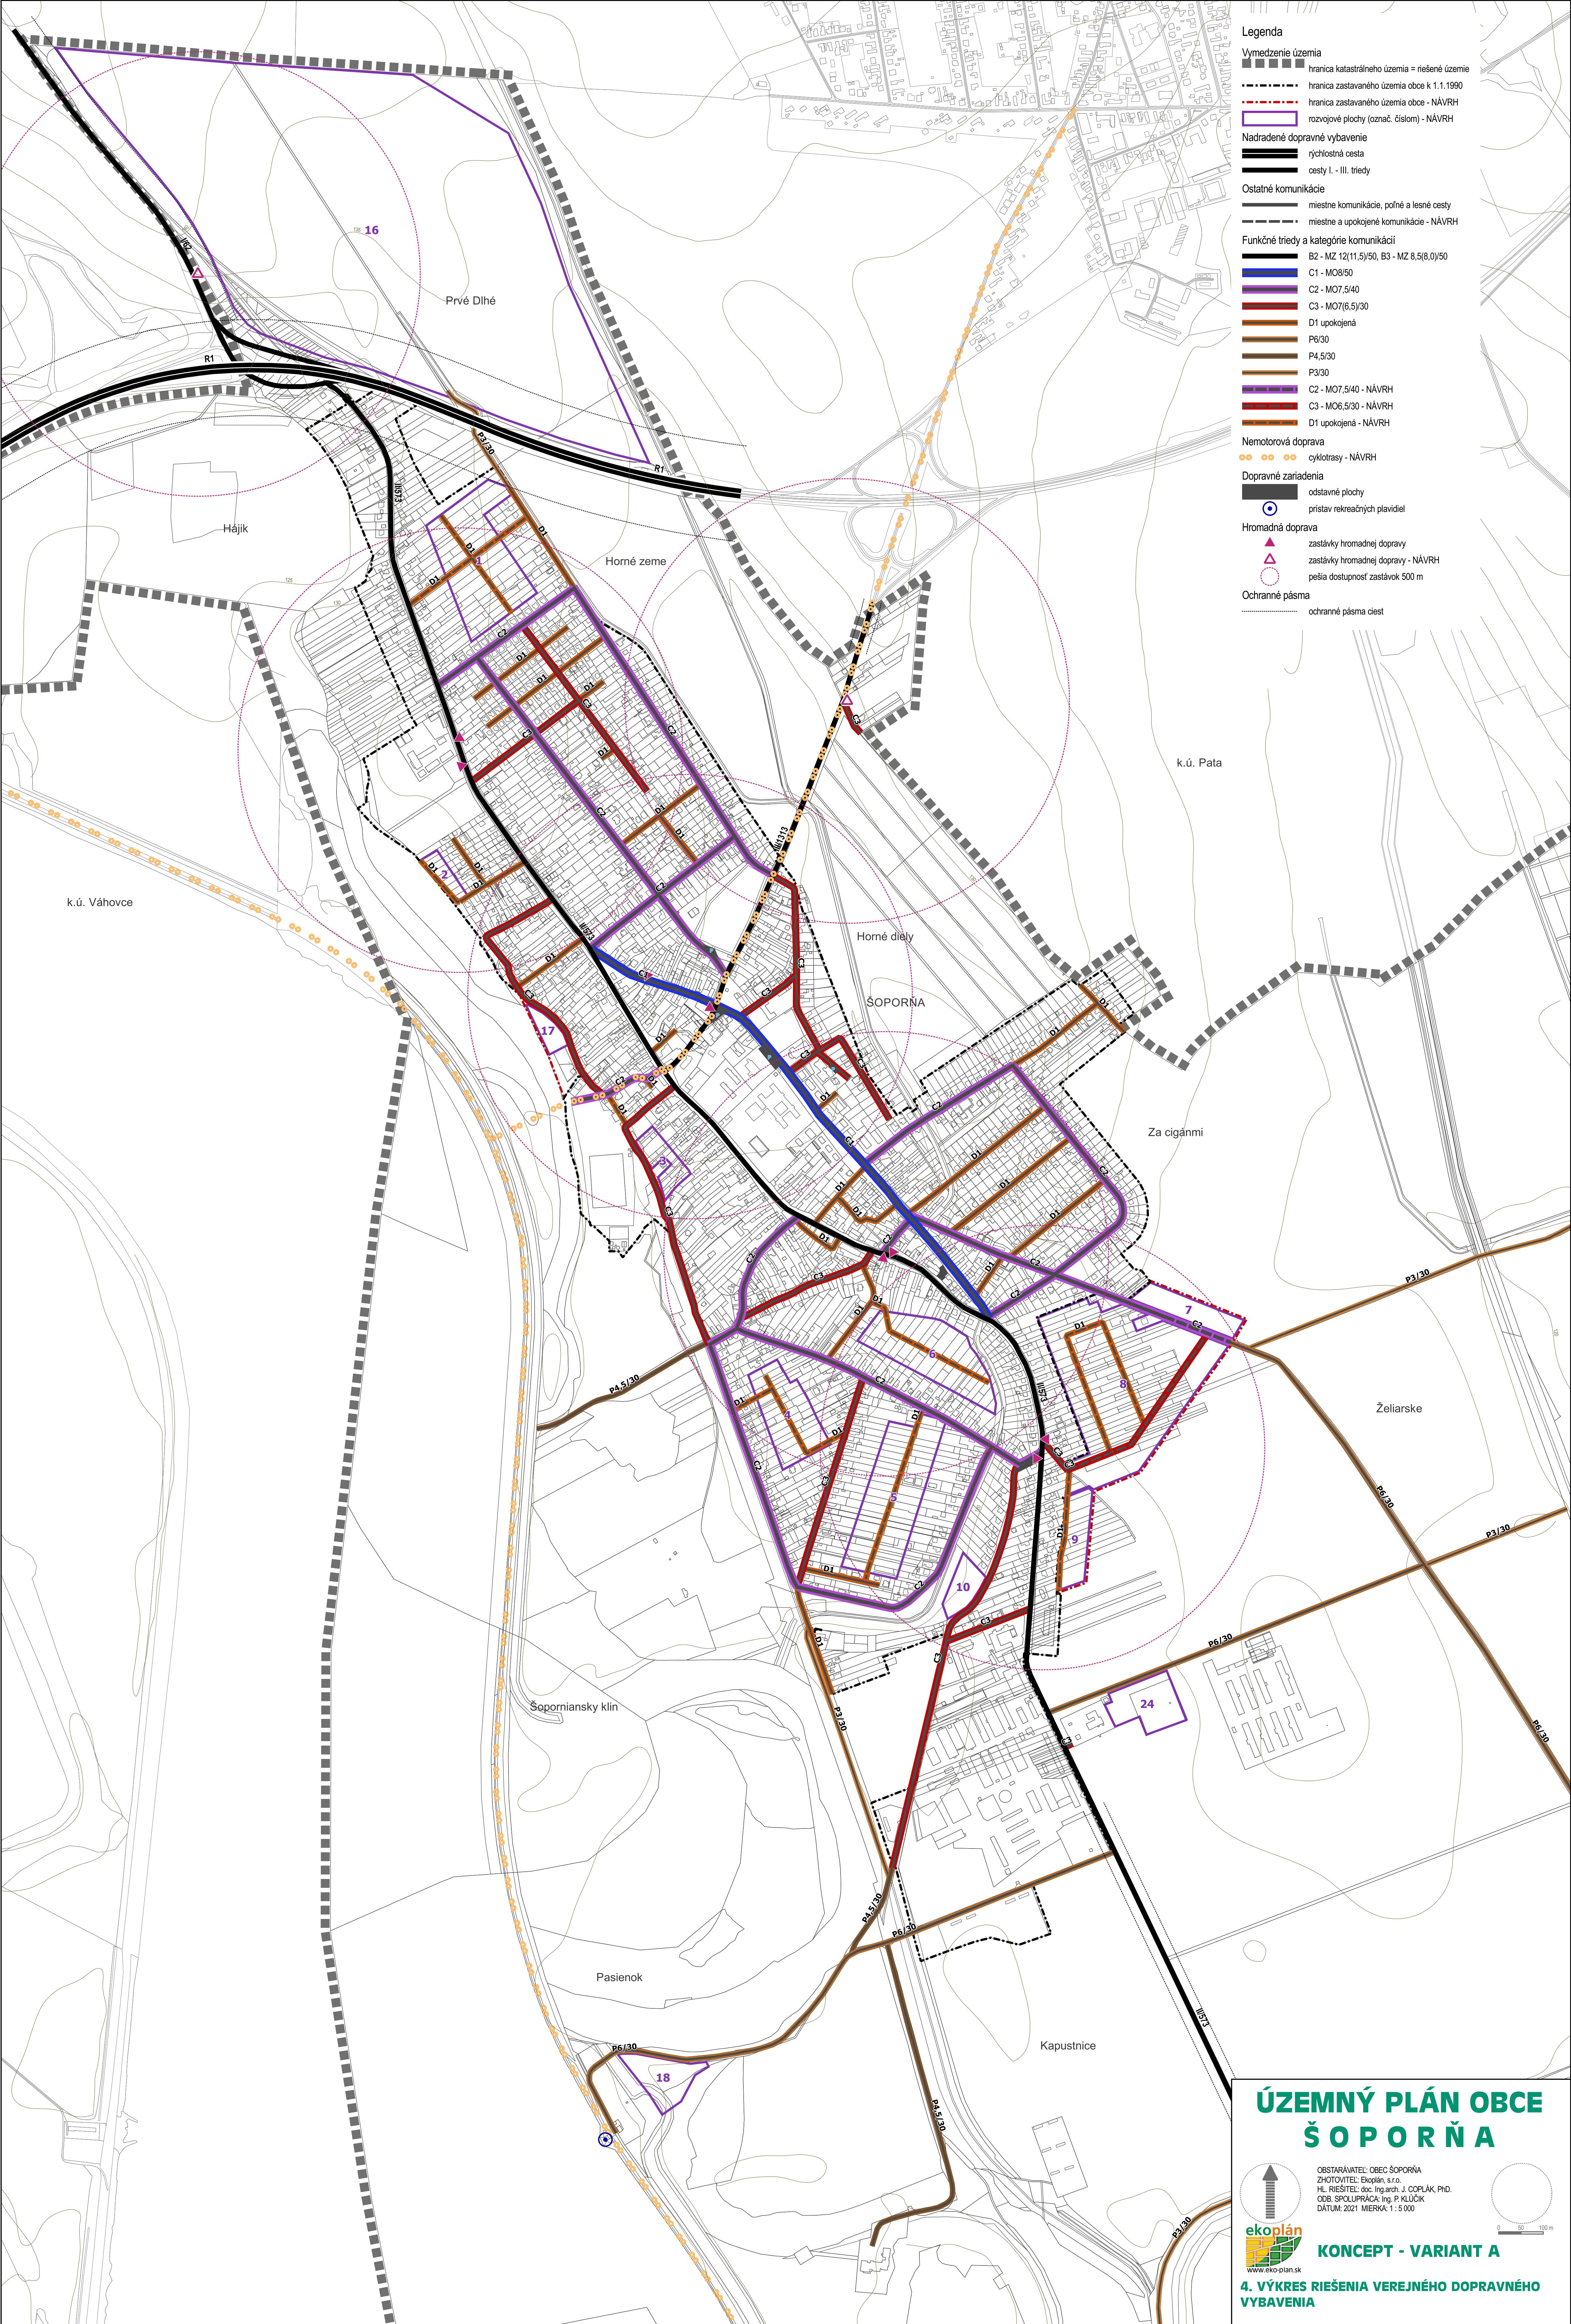

Legenda

Vymedzenie územia

hranica katastrálneho územia = riešené územie

hranica zastavaného územia obce k 1.1.1990

hranica zastavaného územia obce - NÁVRH

rozvojové plochy (označ. číslom) - NÁVRH

Nadradené dopravné vybavenie

rýchlostná cesta

cesty I. - III. triedy

Ostatné komunikácie

miestne komunikácie, poľné a lesné cesty

miestne a upokojené komunikácie - NÁVRH

Funkčné triedy a kategórie komunikácií

B2 - MZ 12(11,5)/50, B3 - MZ 8,5(8,0)/50

C1 - M08/50

C2 - M07,5/40

C3 - M07(6,5)/30

D1 upokojená

P6/30

P4,5/30

P3/30

C2 - M07,5/40 - NÁVRH

C3 - M06,5/30 - NÁVRH

D1 upokojená - NÁVRH

Nemotorová doprava

cyklotrasy - NÁVRH

Dopravné zariadenia

odstavňové plochy

prístav rekreačných plavidiel

Hromadná doprava

zastávky hromadnej dopravy

zastávky hromadnej dopravy - NÁVRH

pešia dostupnosť zastávok 500 m

Ochranné pásma

ochranné pásma ciest

ÚZEMNÝ PLÁN OBCE  
Š O P O R Ň A

ekoplán

www.eko-plan.sk

OBSTARÁVATEL: OBEC ŠOPORŇA

ZHOTOVITEĽ: EKOPLÁN, s.r.o.

HĽ. RIEŠITEĽ: doc. Ing.arch. J. COPLÁK, PhD.

ODB. SPOLUPRÁCA: Ing. P. KLÚČIK

DÁTUM: 2021 MIERKA: 1:5 000

0 50 100 m

KONCEPT - VARIANT A

4. VÝKRES RIEŠENIA VEREJNÉHO DOPRAVNÉHO VYBAVENIA