
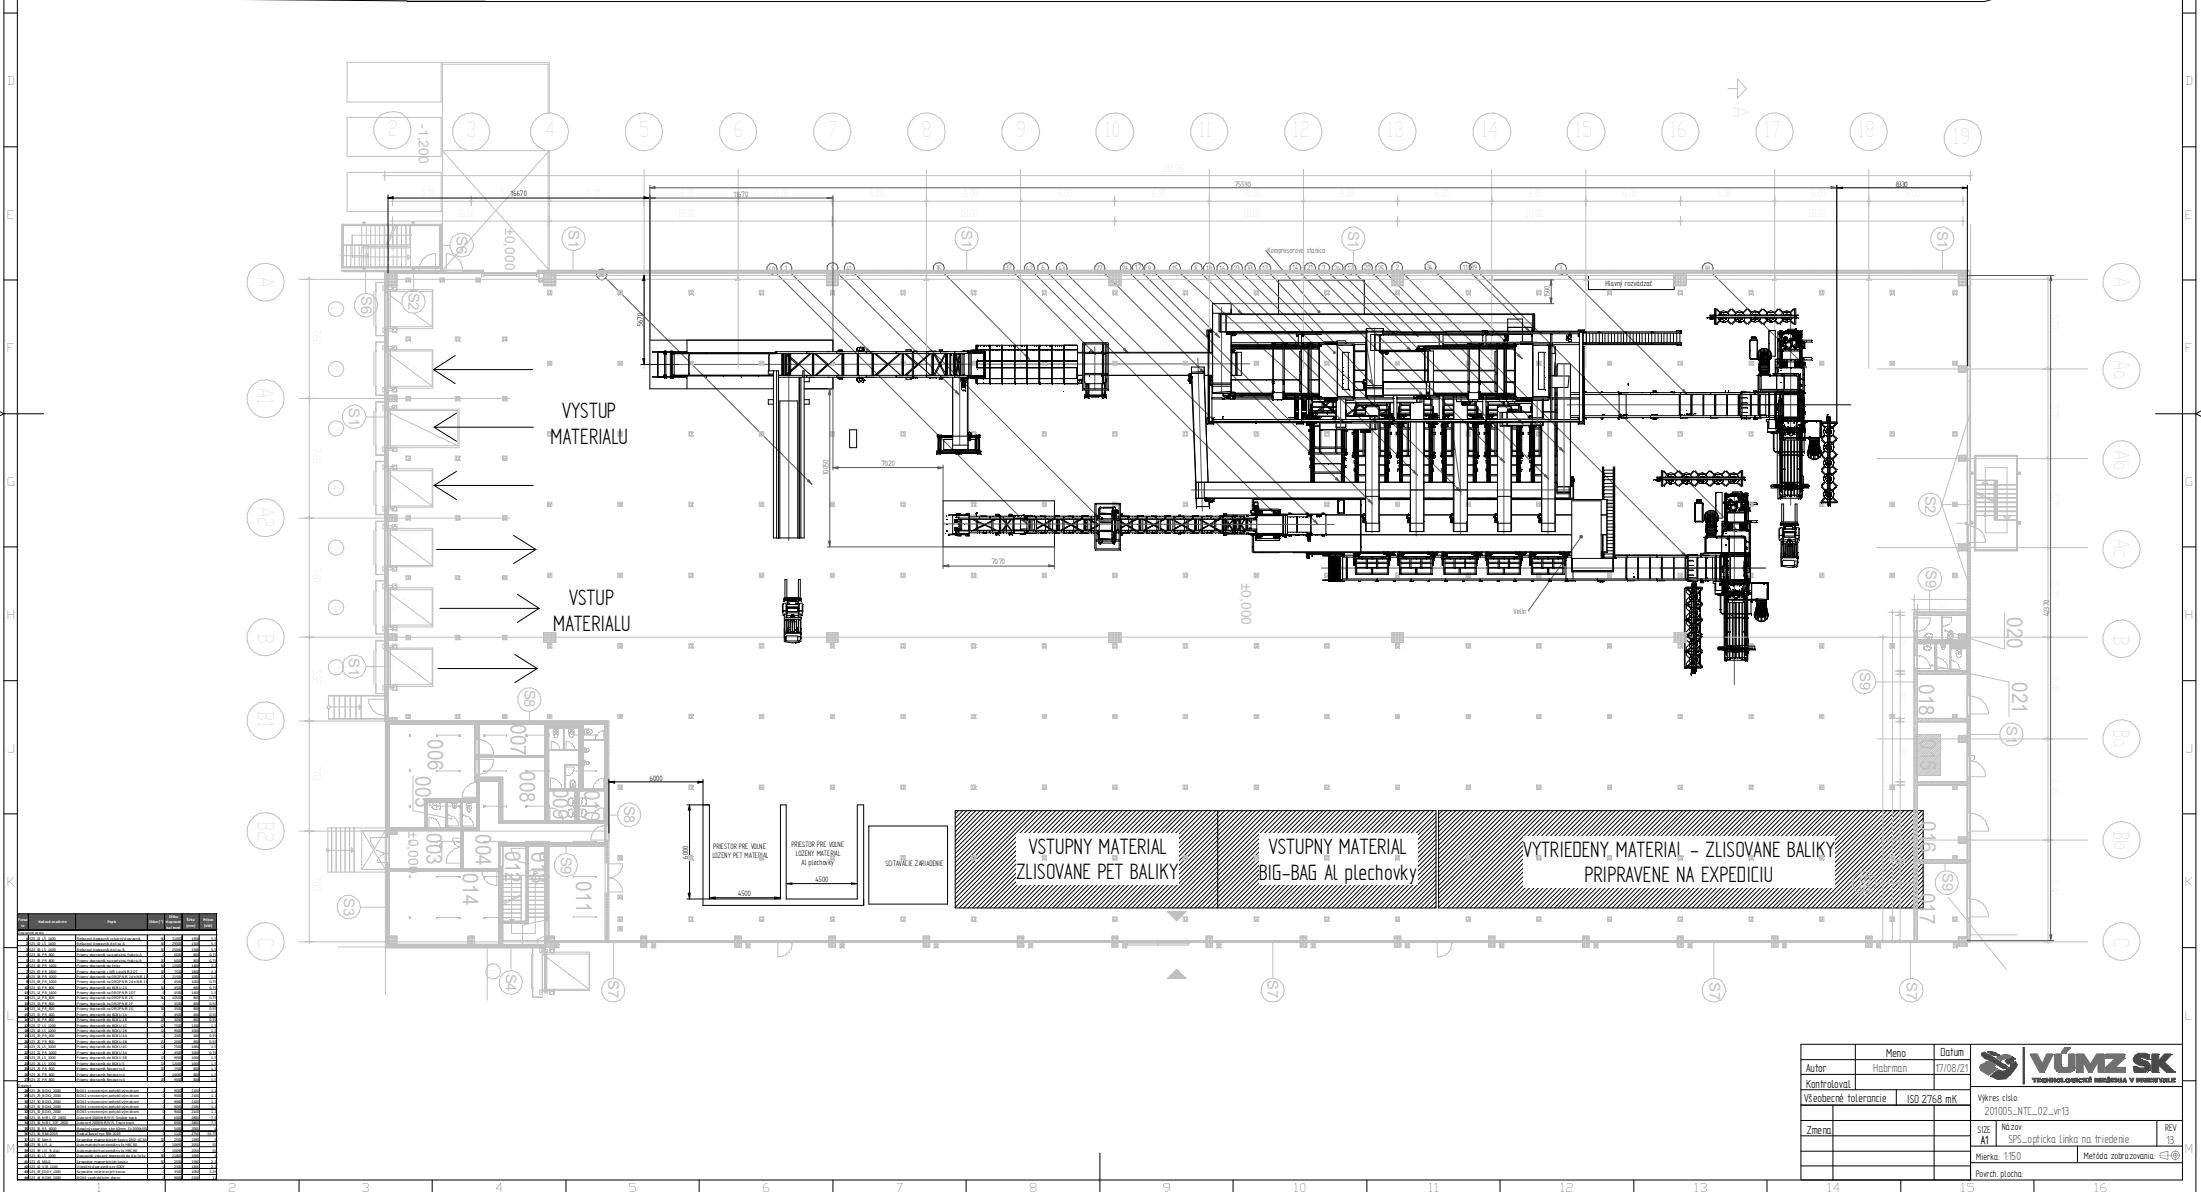


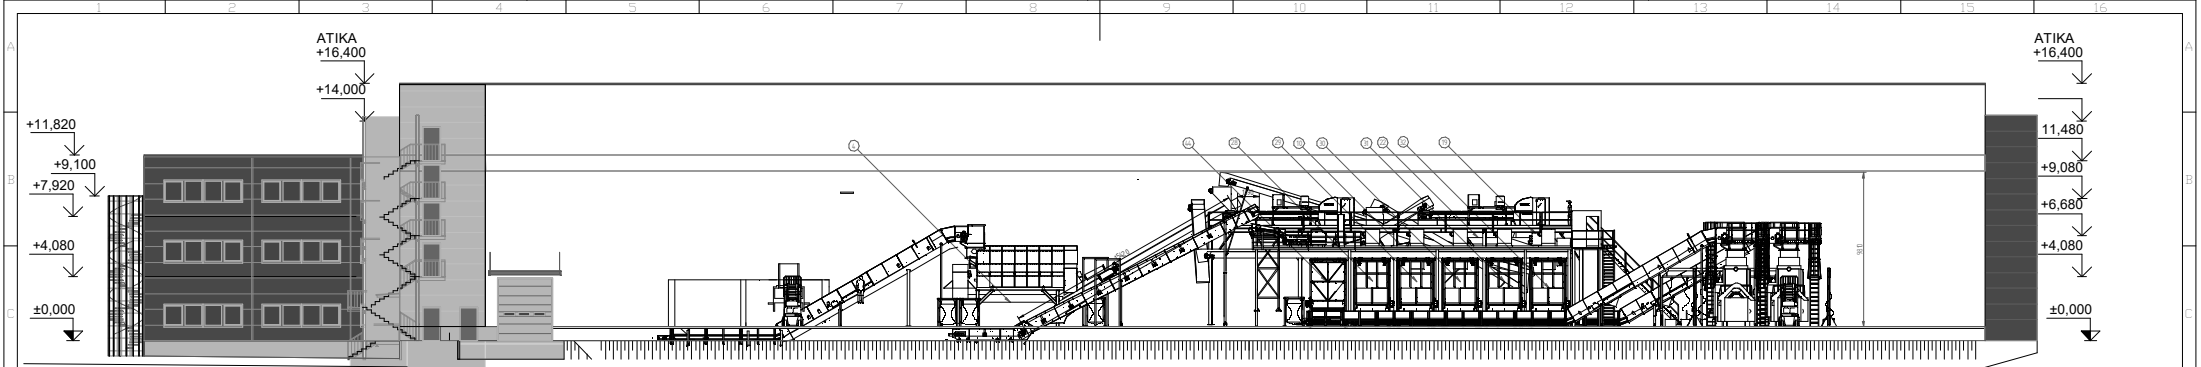


Autor	Habrmán	17/08/21	
Kontroloval			
Všeobecné tolerancie	ISO 2768 mK	Výkres číslo 201005_NTC_02_vr13	
