



SENAKOVCE

ZMENY A DOPLNKY č.4

NÁVRH
M 1:2880

STAV	NÁVRH
------	-------

HRANICE		
		Katastrálna hranica obce
		Hranica zastavaného územia
		Ochranné pásmo cesty
		OP vedenia elektrickej energie
		OP vodovodu a vodohosp. zariadení
		Záplavové územie
FUNKČNÉ PLOCHY		
		Plochy rodinných domov
		Plochy občianskej vybavenosti
		Plochy vodného hospodárstva
TECHNICKÁ INFRAŠTRUKTÚRA		
		Rozvodné potrubie
		Kanalizačný zberač
		ČOV
		Návrh na zrušenie

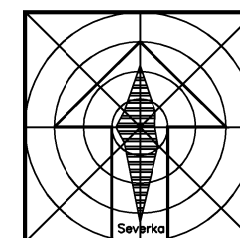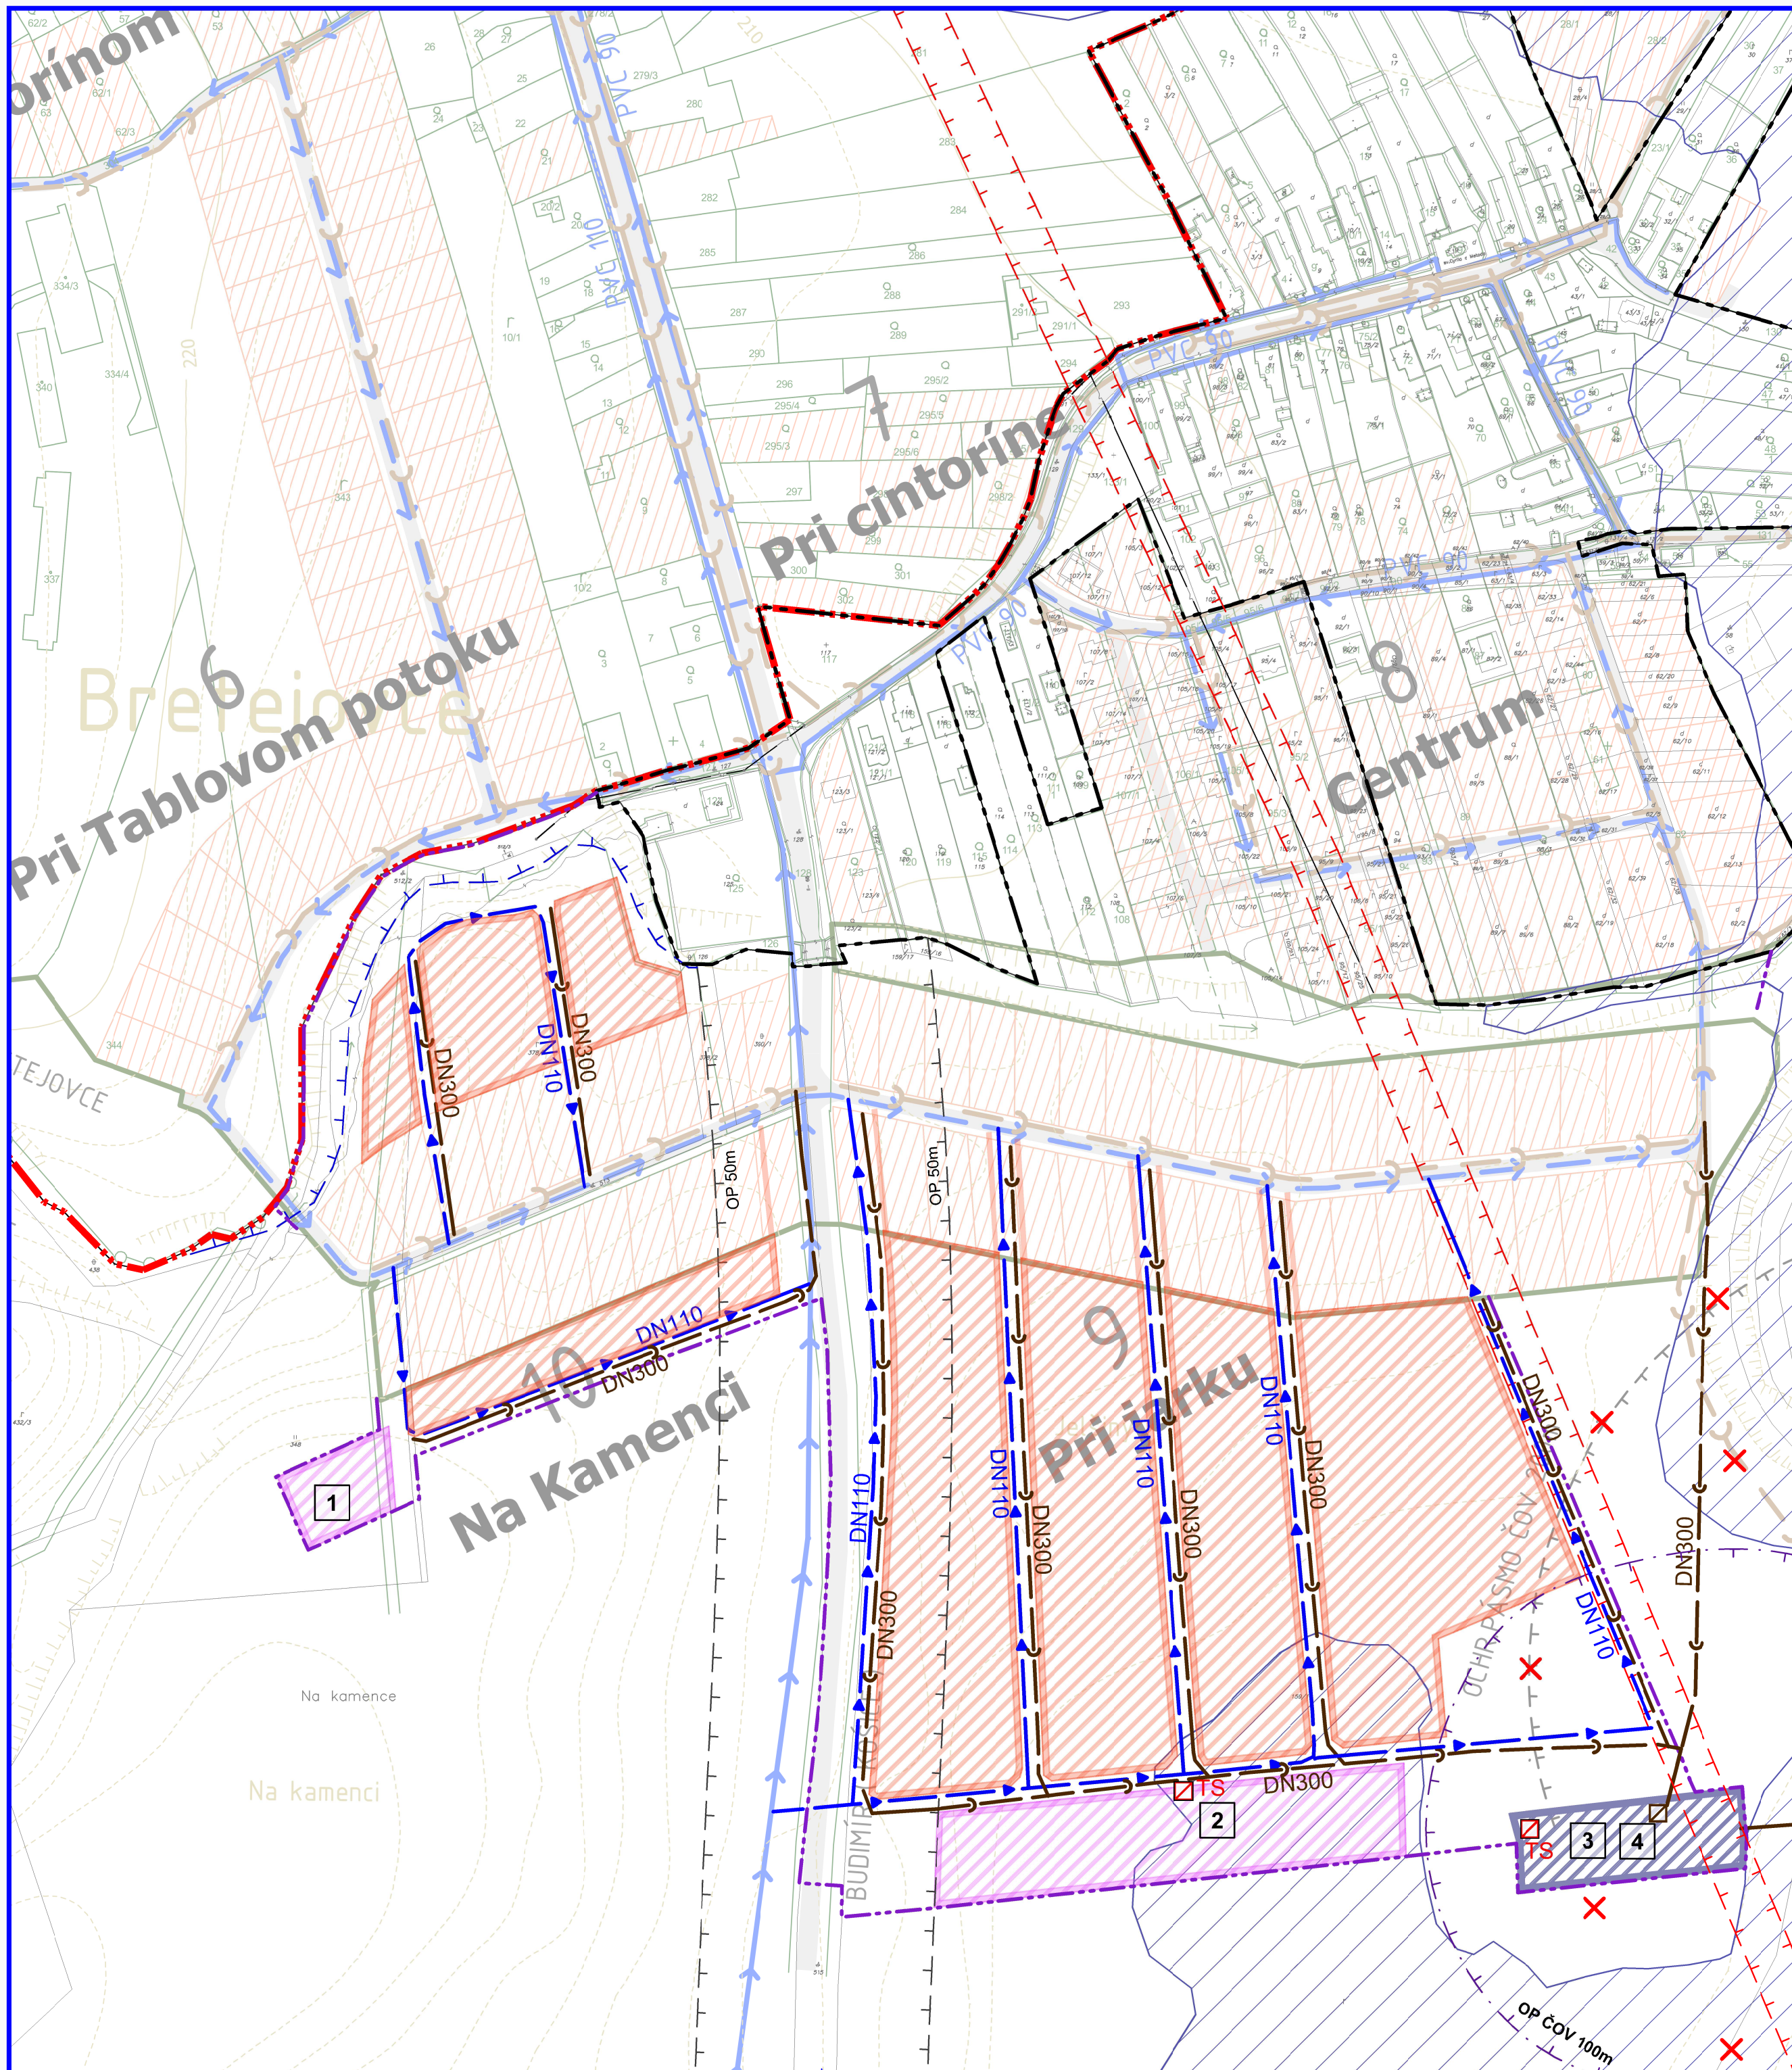

SPOLOČNÝ ÚZEMNÝ PLÁN OBCE: Lemešany, Janovik, Bretejovce, Seniakovce

Obec SENIAKOVCE

ZMENY A DOPLNKY č.4