SADOVÉ ÚPRAVY

Výrobno - skladová zóna A

ZELENEČ



Vypracovala:
Ing. Dominika Jurčová
záhradná a krajinná architektka
00 421 911 539 656
zahradnaarchitektka@gmail.com

Objekt:
Výrobno - skladové haly - Zóna A

Miesto stavby:
k.ú. Zeleneč, p.č. 2210/1

Dátum:
05/2021

NOVÁ DENDROLÓGIA

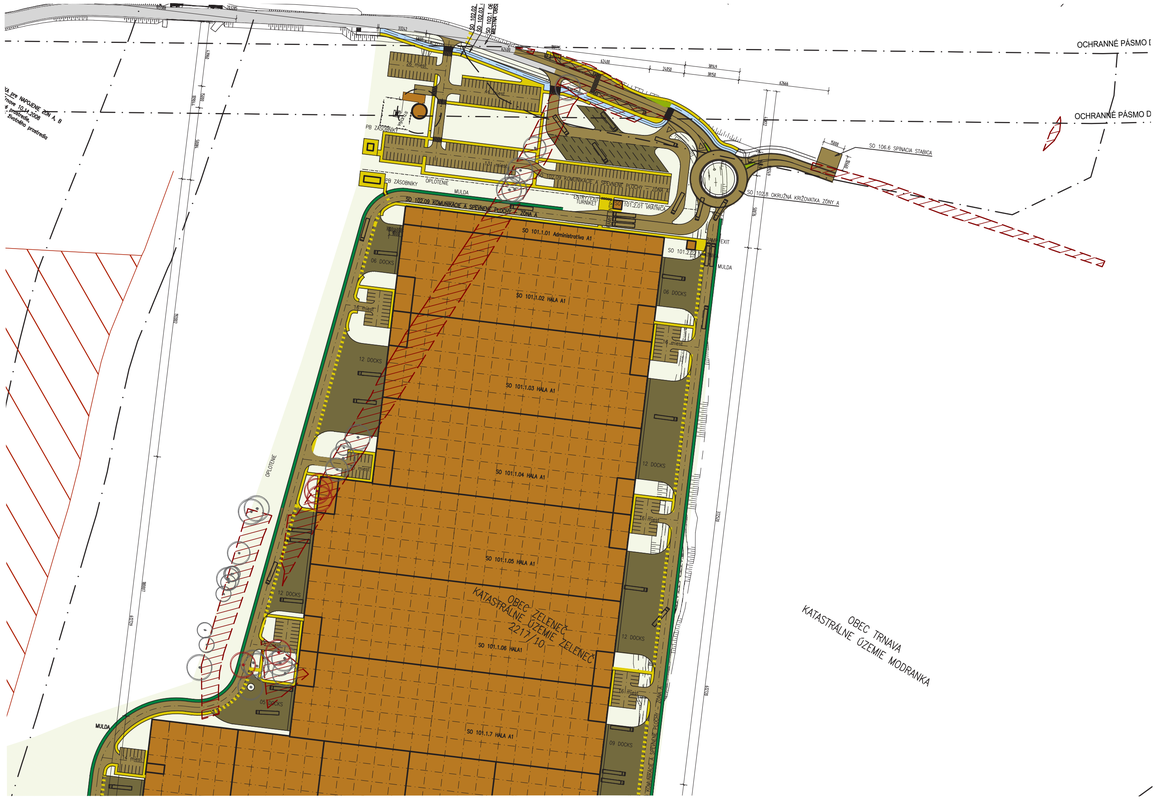
OCHRANNÉ PÁSMO
OCHRANNÉ PÁSMO
SO 106.6 SPRÁVCA STANICA
SO 105.8 OKRUŽNÁ KRIŽOVATKA ZÓNY A
SO 101.01 Administratívne A1
SO 101.02 HALA A1
SO 101.03 HALA A1
SO 101.04 HALA A1
SO 101.05 HALA A1
SO 101.06 HALA1
SO 101.7 HALA A1
OBEC ŽELENEČ
KATASTRÁLNE ÚZEMIE ŽELENEČ
2217/10
OBEC TRNAVA
KATASTRÁLNE ÚZEMIE MODRANKA
MK/DI
MK/DI
MK/DI

PÔVODNÁ DENDROLÓGIA

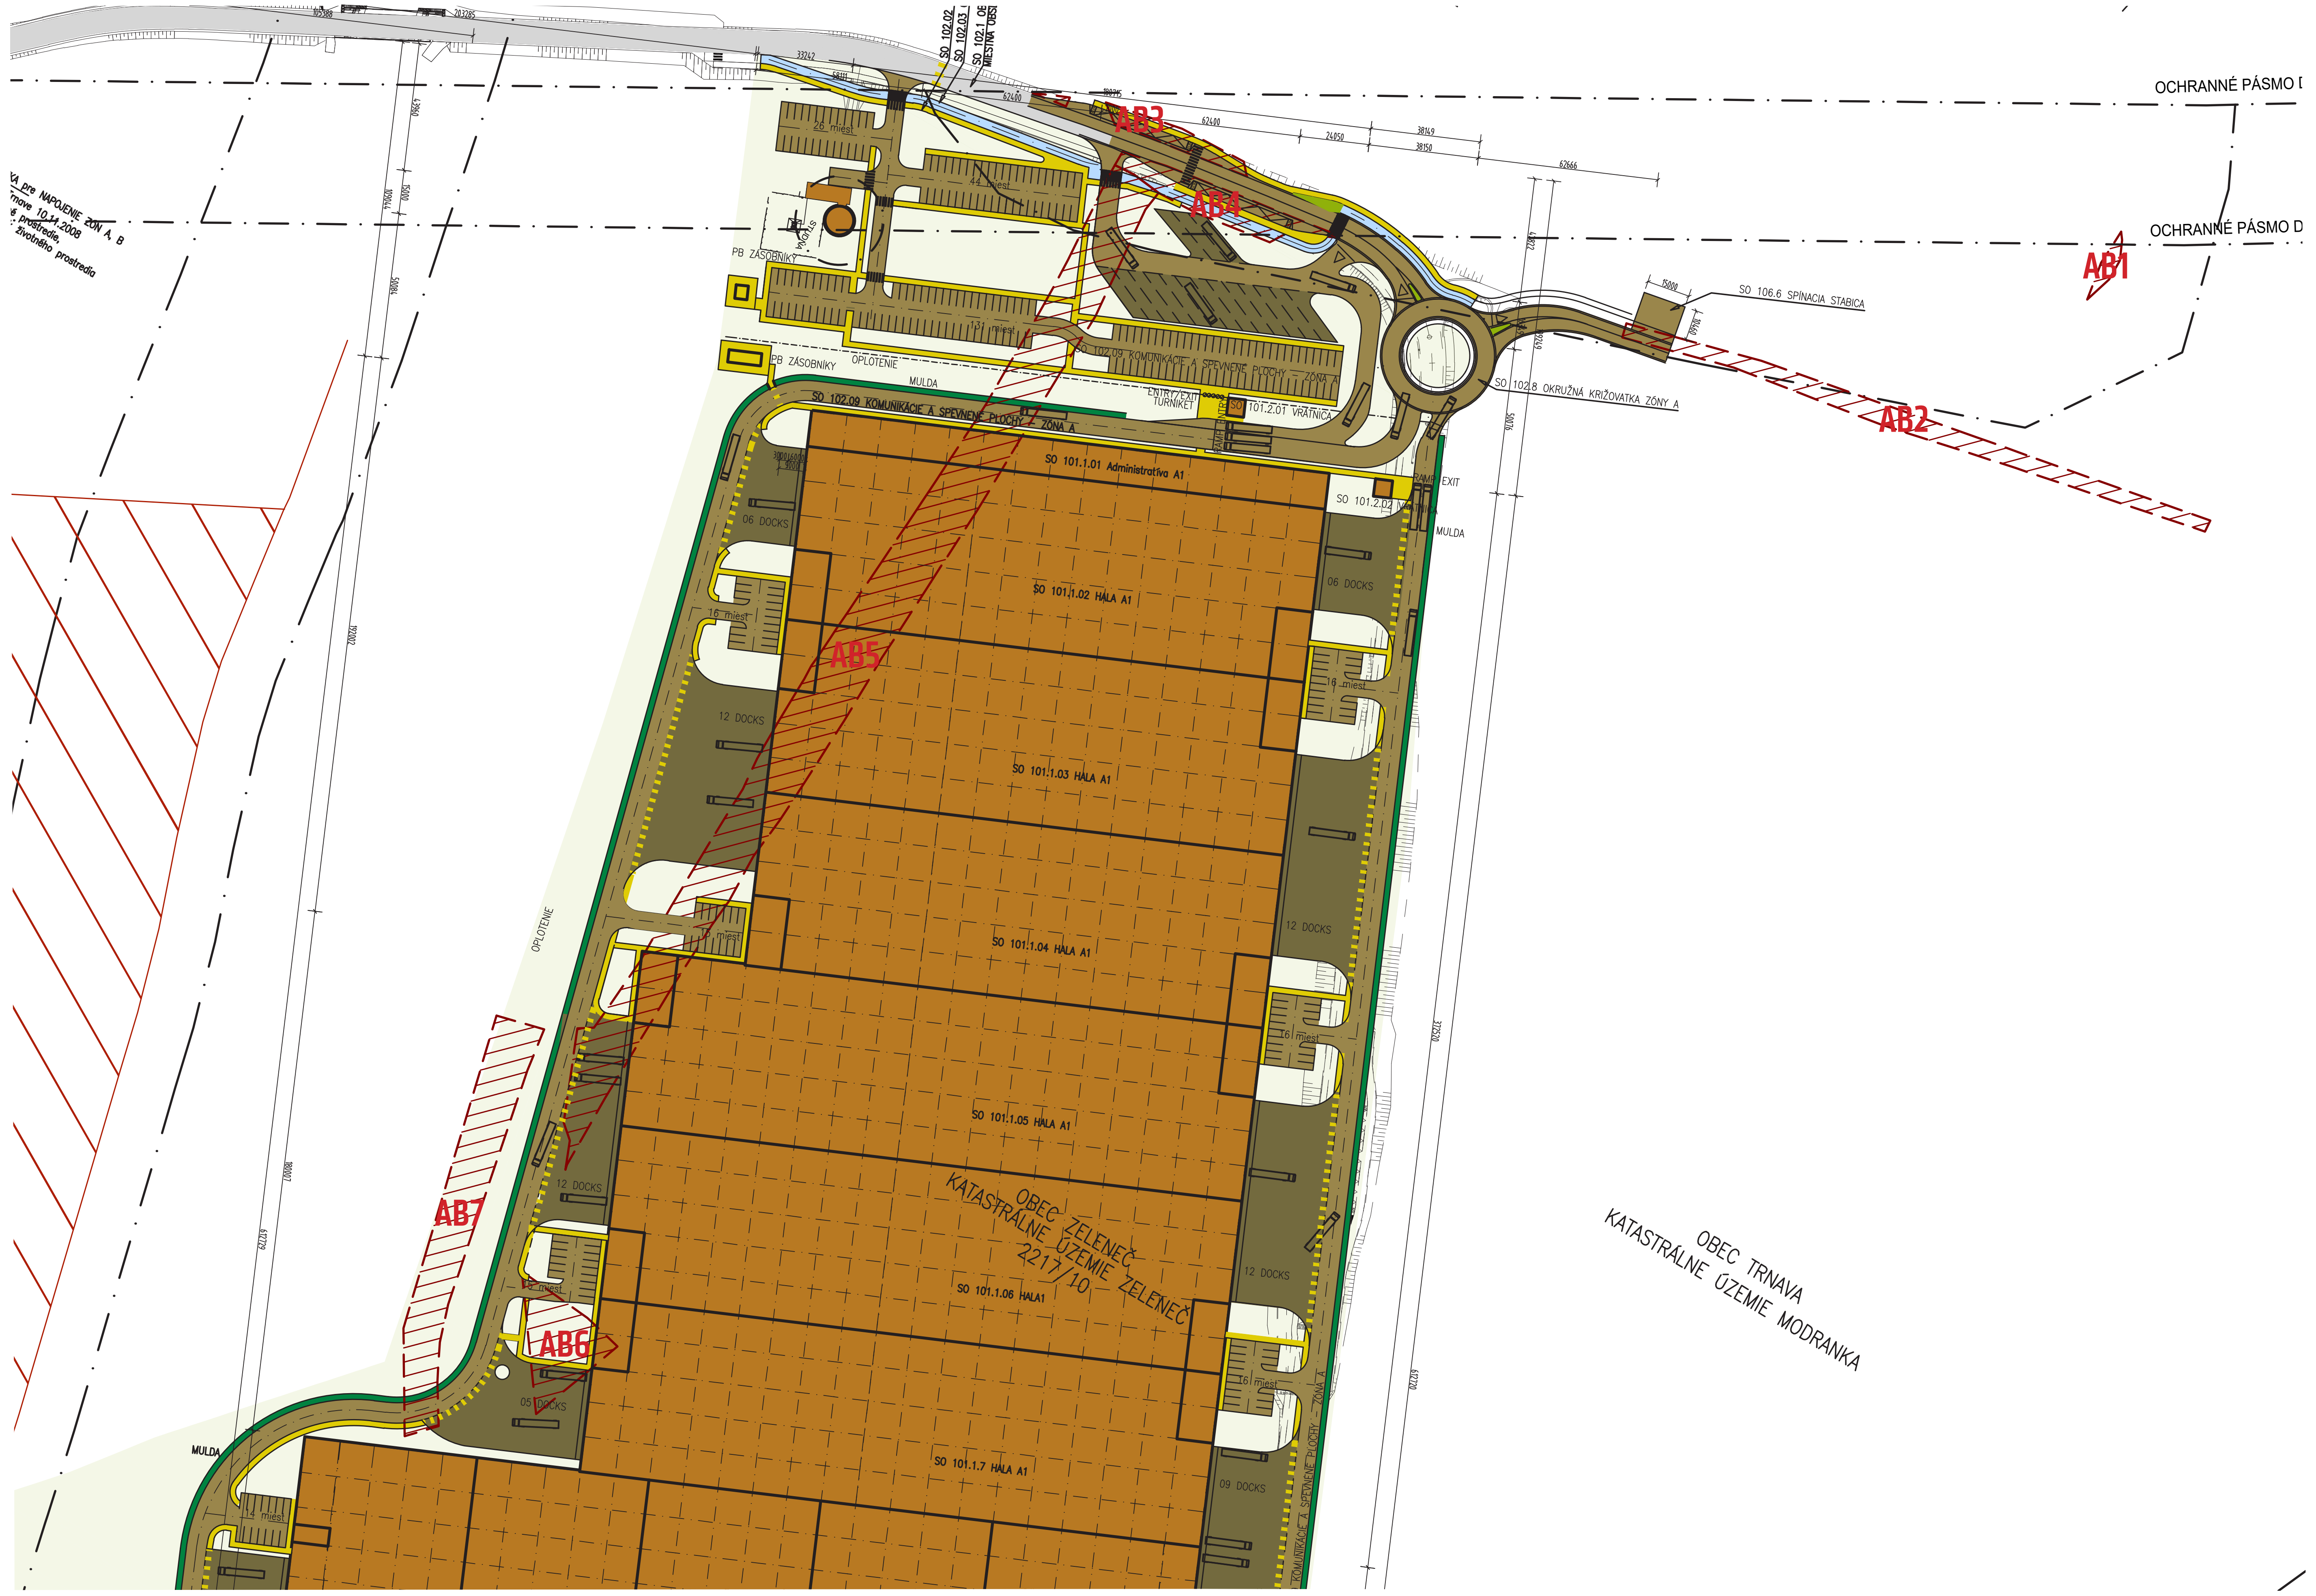

PÔVODNÁ DENDROLÓGIA

Katastrálne územie	Lokalita	Počet drevín	Spoločenská hodnota	Plocha krov v m²	Spoločenská hodnota	Spoločenská hodnota drevín spolu
Modranka	AB1	12	5 992,00	0	0	5 992,00
	AB2	34	18 066,00	0	0	18 066,00
Modranka spolu:		46	24 058,00	0	0	24 058,00
Zeleneč	AB3	4	2 455,50	0	0	2 455,50
	AB4	1	3 224,00	0	0	3 224,00
	AB5	136	203 537,70	0	0	203 537,70
	AB6	14	24 803,90	0	0	24 803,90
	AB7	39	28 511,80	0	0	28 511,80
Zeleneč spolu:		194	262 532,90	0	0	262 532,90
Spolu		**240**	**286 590,90**	**0**	**0**	**286 590,90**

Druh dreviny		Hrúbková kategória	Počet kusov	Základná spoločenská hodnota	Index			Spoločenská hodnota
slovensky	latinsky				a/b/c1/d2	c2/d	f/e	
Jaseň štíhly	*Fraxinus excelsior*	41-45	6	415	-	-	1	2490
Jaseň štíhly	*Fraxinus excelsior*	46-50	2	507	-	-	1	1014
Jaseň štíhly	*Fraxinus excelsior*	51-60	3	599	-	-	1	1797
Jaseň štíhly	*Fraxinus excelsior*	61-70	1	691	-	-	1	691
Počet drevín lokality AB1 pre ktoré je potrebný súhlas na výrub je 12 so spol. hodnotou								**5 992,00 €**

Druh dreviny		Hrúbková kategória	Počet kusov	Základná spoločenská hodnota	Index			Spoločenská hodnota
slovensky	latinsky				a/b/c1/d2	c2/d	f/e	
Jaseň štíhly	Fraxinus excelsior	41-45	14	415	1	1	1	5810
Jaseň štíhly	Fraxinus excelsior	46-50	4	507	1	1	1	2028
Jaseň štíhly	Fraxinus excelsior	51-60	12	599	1	1	1	7188
Jaseň štíhly	Fraxinus excelsior	61-70	1	691	1	1	1	691
Jaseň štíhly	Fraxinus excelsior	71-90	3	783	1	1	1	2349
Počet drevín lokality AB2 pre ktoré je potrebný súhlas na výrub je 34 so spol. hodnotou								**18 066,00 €**

Druh dreviny		Hrúbková kategória	Počet kusov	Základná spoločenská hodnota	Index			Spoločenská hodnota
slovensky	latinsky				a/b/c1/d2	c2/d	f/e	
Javorovec jaseňolistý	*Negundo aceroides Moench*	61-70	2	691	-	-	0,9	1243,8
Javorovec jaseňolistý	*Negundo aceroides Moench*	71-80	1	783	-	-	0,9	704,7
Topoľ	*Populus L.*	46-50	1	507	-	-	1	507
Počet drevín lokality AB3 pre ktoré je potrebný súhlas na výrub je 4 so spol. hodnotou								**2 455,50 €**

Druh dreviny		Hrúbková kategória	Počet kusov	Základná spoločenská hodnota	Index			Spoločenská hodnota
slovensky	latinsky				a/b/c1/d2	c2/d	f/e	
Topoľ	Populus L.	311-360	1	3224	-	-	1	3224
Počet drevín lokality AB4 pre ktoré je potrebný súhlas na výrub je 1 so spol. hodnotou								**3 224,00 €**

Druh dreviny		Hrúbková kategória	Počet kusov	Základná spoločenská hodnota	Index			Spoločenská hodnota
slovensky	latinsky				a/b/c1/d2	c2/d	f/e	
Hruška	*Pyrus L.*	41-45	2	415	-	-	0,9	747
Hruška	*Pyrus L.*	51-60	1	599	-	-	0,9	539,1
Hruška	*Pyrus L.*	61-70	1	691	-	-	0,9	621,9
Javor horský	*Acer pseudoplatanus*	41-45	1	415	-	-	1,1	456,5
Javor horský	*Acer pseudoplatanus*	71-80	1	783	-	-	1,1	861,3
Javor poľný	*Acer campestre*	81-90	1	921	0,6	-	1	552,6
Javor horský	*Acer pseudoplatanus*	121-130	1	1474	-	-	1,1	1621,4
Javor horský	*Acer pseudoplatanus*	131-160	1	1612	-	-	1,1	1773,2
orech kráľovský	*Juglans regia*	41-45	1	415	0,2	-	1	83
orech kráľovský	*Juglans regia*	41-45	10	415	-	-	1	4150
orech kráľovský	*Juglans regia*	46-50	6	507	-	-	1	3042
orech kráľovský	*Juglans regia*	51-60	16	599	-	-	1	9584
orech kráľovský	*Juglans regia*	61-70	4	691	-	-	1	2764
orech kráľovský	*Juglans regia*	71-80	1	783	0,4	-	1	313,2
orech kráľovský	*Juglans regia*	71-80	5	783	-	-	1	3915
orech kráľovský	*Juglans regia*	81-90	2	921	-	-	1	1842
orech kráľovský	*Juglans regia*	101-110	1	1198	-	-	1	1198
orech kráľovský	*Juglans regia*	121-130	1	1474	-	-	1	1474
Slivka	*Prunus L.*	46-50	4	507	-	-	0,9	1825,2
Svíb	*Swida L.*	51-60	2	599	-	-	0,9	1078,2
Svíb	*Swida L.*	61-70	1	691	-	-	0,9	621,9
Svíb	*Swida L.*	71-80	1	783	-	-	0,9	704,7
Svíb	*Swida L.*	81-90	1	921	-	-	0,9	828,9
Topoľ	*Populus L.*	101-110	1	1198	-	-	1	1198
Topoľ	*Populus L.*	121-130	2	1474	-	-	1	2948
Topoľ	*Populus L.*	131-160	8	1612	-	-	1	12896
Topoľ	*Populus L.*	161-190	7	1796	-	-	1	12572
Topoľ	*Populus L.*	161-190	1	1796	0,6	-	1	1077,6
Topoľ	*Populus L.*	191-220	7	2073	-	-	1	14511
Topoľ	*Populus L.*	191-220	1	2073	0,4	-	1	829,2
Topoľ	*Populus L.*	191-220	1	2073	0,6	-	1	1243,8
Topoľ	*Populus L.*	221-250	13	2349	-	-	1	30537
Topoľ	*Populus L.*	251-280	17	2672	-	-	1	45424
Topoľ	*Populus L.*	281-310	8	2948	-	-	1	23584
Topoľ	*Populus L.*	311-360	5	3224	-	-	1	16120
Počet drevín lokality AB5 pre ktoré je potrebný súhlas na výrub je 136 so spol. hodnotou								**203 537,70 €**

Druh dreviny		Hrúbková kategória	Počet kusov	Základná spoločenská hodnota	Index			Spoločenská hodnota
slovensky	latinsky				a/b/c1/d2	c2/d	f/e	
Svíb	*Swida L.*	61-70	1	691	-	-	0,9	621,9
Topoľ	*Populus L.*	101-110	1	1198	-	-	1	1198
Topoľ	*Populus L.*	121-130	4	1474	-	-	1	5896
Topoľ	*Populus L.*	131-160	2	1612	-	-	1	3224
Topoľ	*Populus L.*	161-190	1	1796	-	-	1	1796
Topoľ	*Populus L.*	191-220	1	2073	-	-	1	2073
Topoľ	*Populus L.*	221-250	3	2349	-	-	1	7047
Topoľ	*Populus L.*	281-310	1	2948	-	-	1	2948
Počet drevín lokality AB6 pre ktoré je potrebný súhlas na výrub je 14 so spol. hodnotou								**24 803,90 €**

Druh dreviny		Hrúbková kategória	Počet kusov	Základná spoločenská hodnota	Index			Spoločenská hodnota
slovensky	latinsky				a/b/c1/d2	c2/d	f/e	
javor horský	*Acer pseudoplatanus*	51-60	1	599	-	-	1,1	658,9
javor horský	*Acer pseudoplatanus*	61-70	2	691	-	-	1,1	1520,2
orech kráľovský	*Juglans regia*	51-60	1	599	-	-	1	599
orech kráľovský	*Juglans regia*	71-80	3	783	-	-	1	2349
Slivka	*Prunus L.*	41-45	2	415	-	-	0,9	747
Slivka	*Prunus L.*	51-60	12	599	-	-	0,9	6469,2
Slivka	*Prunus L.*	81-90	1	921	-	-	0,9	828,9
Svíb	*Swida L.*	41-45	2	415	-	-	0,9	747
Svíb	*Swida L.*	51-60	1	599	-	-	0,9	539,1
Topoľ	*Populus L.*	121-130	1	1474	0,6	-	1	884,4
Topoľ	*Populus L.*	131-160	4	1612	0,6	-	1	3868,8
Topoľ	*Populus L.*	161-190	2	1796	0,6	-	1	2155,2
Topoľ	*Populus L.*	221-250	2	2349	-	-	1	4698
Vtáči zob	*Ligustrum*	41-45	3	415	-	-	0,9	1120,5
Vtáči zob	*Ligustrum*	61-70	1	691	-	-	0,9	621,9
Vtáči zob	*Ligustrum*	71-80	1	783	-	-	0,9	704,7
Počet drevín lokality AB7 pre ktoré je potrebný súhlas na výrub je 39 so spol. hodnotou								**28 511,80 €**

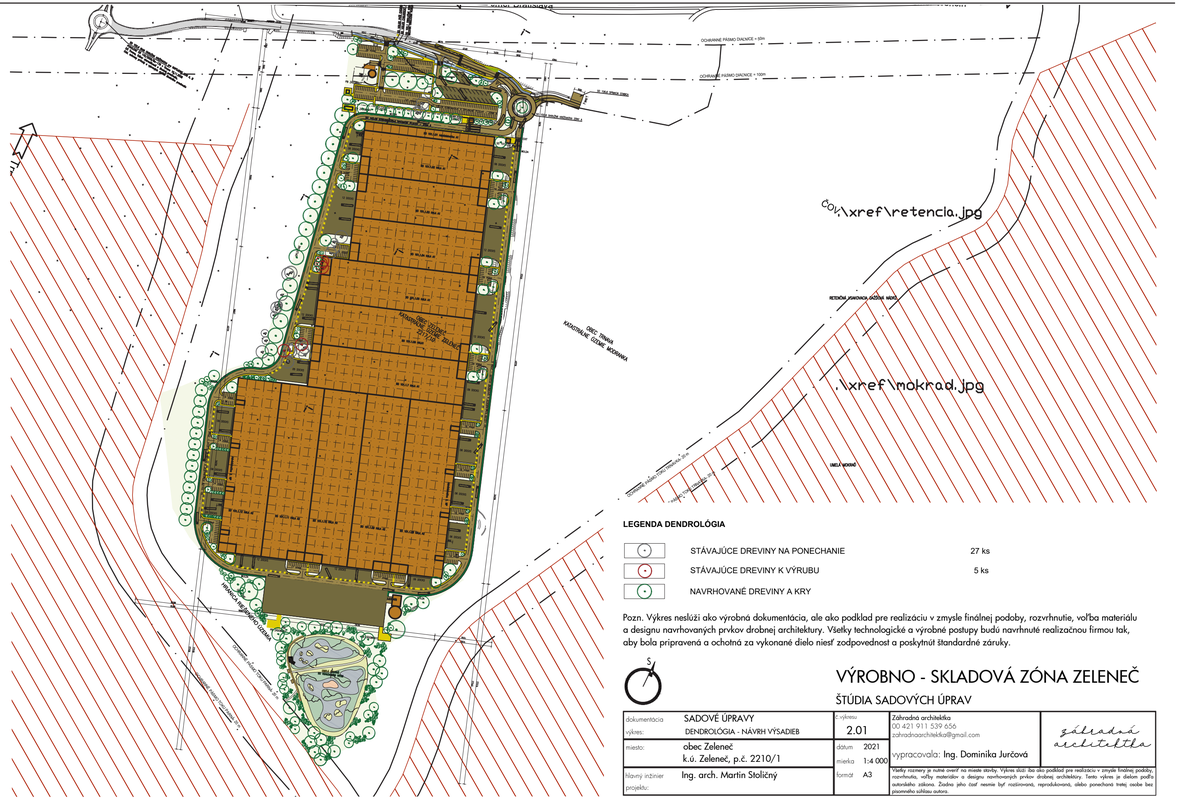
OCHRANNÉ PÁSMO ŽIADNE > 50m
OCHRANNÉ PÁSMO ŽIADNE > 100m
\xref\retencia.jpg
\xref\mokrad.jpg
OBEC: TERAZ KANCELÁRIA, ČERP. NEZNÁMA
RETENČNÁ ZEMNÁ ČERPACIA NÁDRŽ
HRANICA ZÁUJMOVÉHO ÚZEMIA
HRANICA ZÁUJMOVÉHO ÚZEMIA
HRANICA ZÁUJMOVÉHO ÚZEMIA


FRAXINUS EXCELSIOR


QUERCUS ROBUR


POPULUS NIGRA








TILIA CORDATA


SALIX ALBA


ULMUS GLABRA





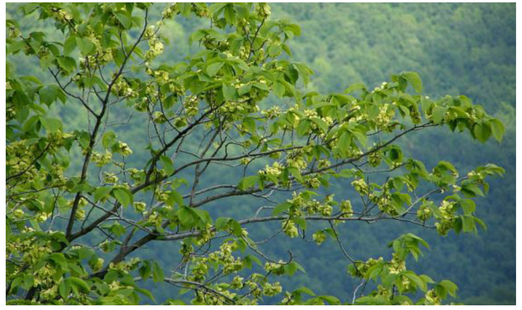

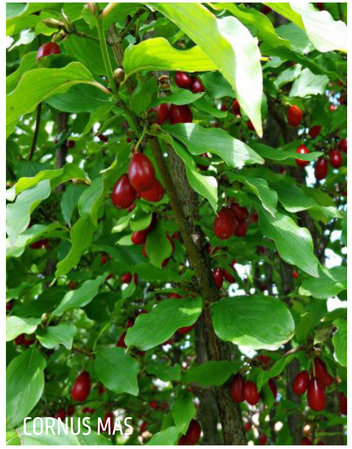
CORNUS MAS


CORYLUS AVELANA


CRATAEGUS MONOGYNA


EUONYMUS EUROPAEUS


PRUNUS SPINOSA


RHAMNUS CARPATHICA


ROSA CANINA


SAMBUCUS NIGRA

VEGETAČNÉ STRECHY

1. Rozdelenie vegetačných striech

Rozdelenie podľa druhu vegetácie

Extenzívna vegetačná strecha

- mocnosť vegetačného súvrstvia spravidla 60 - 150 mm
- minimálne požiadavky na starostlivosť a zálievku
- vegetácia s maximálnou mierou samoregulácie a regenerácia bez zásahu človeka
- výber druhov je nutné prispôsobiť podmienkam stanovišťa
- nízka vegetácia: machy, rozchodníky a iné sukulenty, suchomilné trávy a byliny
- využitie: pohľadové, nepochôdzne strechy (prip. pochôdzne plochy možno vytvoriť z dlažby, roštov, štrku, kameňov a pod.)

Intenzívna vegetačná strecha

- mocnosť vegetačného súvrstvia spravidla nad 250 mm
- nároky na starostlivosť cca. ako u okrasnej záhrady
- nutný samostatný zavlažovací systém
- podmienky stanovišťa je nutné prispôsobiť požiadavkám rastlín
- výber rastlín a celková koncepcia podľa architektonického návrhu
- kombinácia so spevnenými plochami a mobiliárom
- vegetácie: trávnik, trvalky, kríky, stromy, prip. úžitkové rastliny
- využitie: pochôdzne a pobytové plochy a strešné záhrady

Rozdelenie podľa prístupnosti

Nepochôdzna

- strechy bežne neprístupné, mnohokrát z okolia neviditeľné
- vegetačné súvrstvie slúži predovšetkým k hydroakumulaci zrážkovej vody a prispieva k tepelnej ochrane objektu

Pochôdzna

- strechy prístupné príležitostne, len pre obmedzený okruh osôb
- zelená strecha plní aj estetickú funkciu
- podľa miery využitia je potrebné nájsť vhodný kompromis medzi vzhľadom, nárokov na údržbu a cenou

Pobytová

- strechy bežne prístupné, určené na pobyt osôb a pre verejnú prevádzku
- vhodným riešením je intenzívna zelená strecha, napr. trávniky s výsadbami trvaliek a drevín, s pravidelnou údržbou

Rozdelenie podľa funkcie

- retenčné
- biodiverzné
- fotovoltaické
- pestovateľské

2. Požiadavky na konštrukciu strešného plášťa

- dostatočná únosnosť
- hydroizolácia odolná proti prerastaniu koreňov
- dostatočná pevnosť tepelnej izolácie v tlaku a malá stlačiteľnosť
- dostatočný sklon k odvodňovacím prvkom (minimálne 1,5-2%, lepšie 3%)

3. Skladba vegetačného súvrstvia

Koreňovzdorná vrstva

- chráni konštrukciu strešného plášťa proti narušeniu koreňov rastlín
- spravidla ju tvorí hydroizolácia strechy odolná proti prerastaniu
- ak nemá hydroizolácia potrebné vlastnosti, musí byť ochrana proti koreňom zaistená doplnkovú koreňovzdornou fóliou

Separačná vrstva

- oddeľuje od seba vrstvy, ktoré by sa mohli vzájomne negatívne (napr. chemicky) ovplyvňovať
- je tvorená spravidla geotextíliou, PE-fóliou, alebo iným vhodným materiálom

Ochranná vrstva

- chráni hydroizoláciu proti mechanickému poškodeniu
- je tvorená spravidla geotextíliou s hmotnosťou minimálne 300 g/m2

Drenážna vrstva

- odvádza prebytočnú dažďovú vodu
- chráni rastliny pred premokrením
- môže byť tvorená drenážnym násypom, nopovou fóliou, drenážne slučkovou rohožou alebo iným vhodným materiálom s dostatočnou priepustnosťou vo zvislom aj vodorovnom smere, pričom vhodnosť materiálu záleží na konkrétnej aplikácii

Hydroakumulačná vrstva

- zadržiava vodu pre rastliny a spomaľuje jej odtok
- používa sa tam, kde vegetačná vrstva nemá dostatočnú kapacitu pojať a udržať vodu pre rastliny
- môže byť tvorená napr. doskami z minerálnych vlákien, hydroakumulačnou textíliou (PE, PES), nopovou fóliou so zvýšenou hydroakumulačnou schopnosťou, hydroakumulačnými substrátmi pod.

Filtračná vrstva

- zabraňuje vyplavovaniu jemných častíc zo substrátu a zanášanie drenážnej vrstvy a odtokového potrubia
- umožňuje rýchly prestup prebytočnej vody zo substrátu do drenážnej vrstvy
- je tvorená spravidla geotextíliou s plošnou hmotnosťou do 200 g/m2

Vegetačná vrstva

- je prostredím, v ktorom rastliny korenia a ktoré ich zásobuje vodou, vzduchom a živinami
- podieľa sa na zadržiavaní a spomaľovaní odtoku dažďových zrážok
- má zásadný vplyv na výsledný stav a vzhľad vegetácie
- je tvorená spravidla strešným substrátom

Obsyp z praného kameniva (okruhliakov frakcia 16/32 mm) okolo atík, nadstrešného muriva, komínov, svetlíkov, prestupov potrubí a odtokových miest (revíznych šácht, žľabov)

- odporúčaná šírka obsypu 500 mm

4. Zaistenie vegetačného súvrstvia proti erózii

Erózia vetrom

Najviac ohrozené oblasti sú rohy a okraje budov a oblasti okolo vyčnievajúcich konštrukcií (komínov, svetlíkov a pod.). Najväčšie riziko veternej erózie hrozí u vysokých budov a domov v exponovanej polohe (návršie, návetrná strana, a pod.). Aby nedochádzalo k vyfúkavaniu substrátu, prípadne následnému obnaženiu ďalších vrstiev, je nutné ohrozené oblasti dostatočne zaťažiť pásom kameniva, prípadne dlaždic apod. V opodstatnených prípadoch je potrebné navrhnúť aj doplnkovú ochranu (napr. celoplošné zamulčovánie plochy okruhliaky, prip. položenie vegetačných rohoží namiesto výsevu, odrezkov alebo výsadby.

Erózia vodou

Predovšetkým u šikmých striech so sklonom nad 20° môže pri výdatných zrážkach vzniknúť riziko splavovania substrátu a erózie povrchu. Preto je vhodné (pri väčšom sklone nutné) použitie predpestovaných vegetačných kobercov (prípadne s protierôznou vložkou), aby bol povrch proti erózii trvalo chránený.

5. Požiarna bezpečnosť

Z požiarneho hľadiska je v zahraničí zvyčajne predpísaný na zelených strechách pruh praného kameniva z okruhliakov frakcie 16/32 mm hrúbky min. 50 mm, vykonaný v šírke najmenej 500 mm na vodotesnú izoláciu striech s vegetačným súvrstvím (alebo na tepelnej izolácii z extrudovaného polystyrénu pri strechách s opačným poradím vrstiev) po obvode strechy a okolo prestupov, svetlíkov, nadstrešného muriva apod. Rovnako je v zahraničí požadované po každých 40tich metroch strešnej záhrady prevedenie pásu z kameniva v šírke 1 m, alebo prepážky z nehorľavého materiálu výšky 300 mm.

6. Bezpečnosť osôb

Nepochôdzne zelené strechy

Pre bezpečnosť osôb pri realizácii aj pri následnej údržbe by na streche (šikmé i ploché) mali byť inštalované kotevné body pre zaistenie pracovníkov.

Pobytové zelené strechy

Musia byť konštrukčne zaistené proti možnému pádu z výšky formou dostatočne vysokej atiky alebo zábradlia.

7. Spôsob založenia vegetácie

Výsev semien (len ploché strechy)
trávy, byliny, osevné zmesi (extenzívne zelené strechy)
Aplikácia rastlinných odrezkov
sukulenty - rozchodníky (extenzívne zelené strechy)
Výsadba
trvalky, kríky, stromy (predovšetkým intenzívne zelené strechy)
Pokládka predpestovaných kobercov a rohoží
rozchodníkové koberce (extenzívne, predovšetkým šikmé zelené strechy)
Kobercový trávnik (intenzívne zelené strechy)
Kombinácia uvedených spôsobov

8. údržba vegetačných striech

Rozvojová (dokončovacia) údržba
Rozvojová (dokončovacia) údržba extenzívnych zelených striech

Rozsah a úkony je potrebné stanoviť pri konkrétnych objektoch individuálne v závislosti od poveternostných podmienok, forme a vývoji vegetácie. Spravidla zahŕňa:

- zavlažovanie po dobu nutnú k zakorenenie rastlinných odrezkov, zakorenenie vegetačných rohoží
- štartovacie hnojenie
- zapravenie škár vegetačných rohoží

Rozvojová (dokončovacia) údržba intenzívnych zelených striech

Rozsah a úkony je potrebné stanoviť pri konkrétnych objektoch individuálne v závislosti od poveternostných podmienok, forme a vývoji vegetácie. Môže zahŕňať:

- zavlažovanie
- štartovacie hnojenie
- následné prihnojenie
- odstraňovanie nežiaducej vegetácie
- plošný zostrih
- zavalcované pri nadvihnutí mrazom
- zapravenie škár vegetačných rohoží
- tvarovanie drevín
- dosev
- dosadba
- likvidácia škodcov
- odstraňovanie lístia a zarastajúcej vegetácie z okolia technických zariadení
- odstraňovanie lístia a zarastajúcej vegetácie zo štrkových pásov a dlažieb

Následná starostlivosť a údržba
Následná starostlivosť a údržba extenzívnej suchomilnej vegetácie (1 - 2x ročne)

- zásobovanie živinami
- zavlažovanie plôch pri dlho trvajúcom suchu, najmä na šikmých strechách silne vystavených slnečnému svitu
- odstraňovanie náletových drevín a inej nežiadúcej vegetácie
- zostrih pre účely presvetlenia
- dosiatie osivom, resp. doplnenie rezov rozchodníkov v miestach väčších výpadkov
- dosadba v miestach väčších výpadkov
- doplňovanie substrátu v prípade erózie
- ochrana rastlín
- odstraňovanie lístia a zarastajúcej vegetácie z okolia technických zariadení,
- odstraňovanie lístia a zarastajúcej vegetácie zo štrkových pásov a dlažieb
- odstraňovanie lístia z vegetačných plôch, ak hrozí, že by v nadmernom množstve dusilo vegetáciu (napr. orechové a pod.)

Následná starostlivosť a údržba lúčnych foriem vegetácie na intenzívnych zelených strechách (1 - 3x ročne)

- kosenie
- odstránenie pokosenej hmoty
- odstránenie buriny
- zavlažovanie
- odstránenie lístia
- dosadba
- kontrola a preskúšanie zavlažovacích automatov, zazimovanie závlahy
- kontrola odvodňovacích zariadení
- odstraňovanie nežiaducej vegetácie z okrajových a bezpečnostných pásov, dlažieb a spevnených povrchov

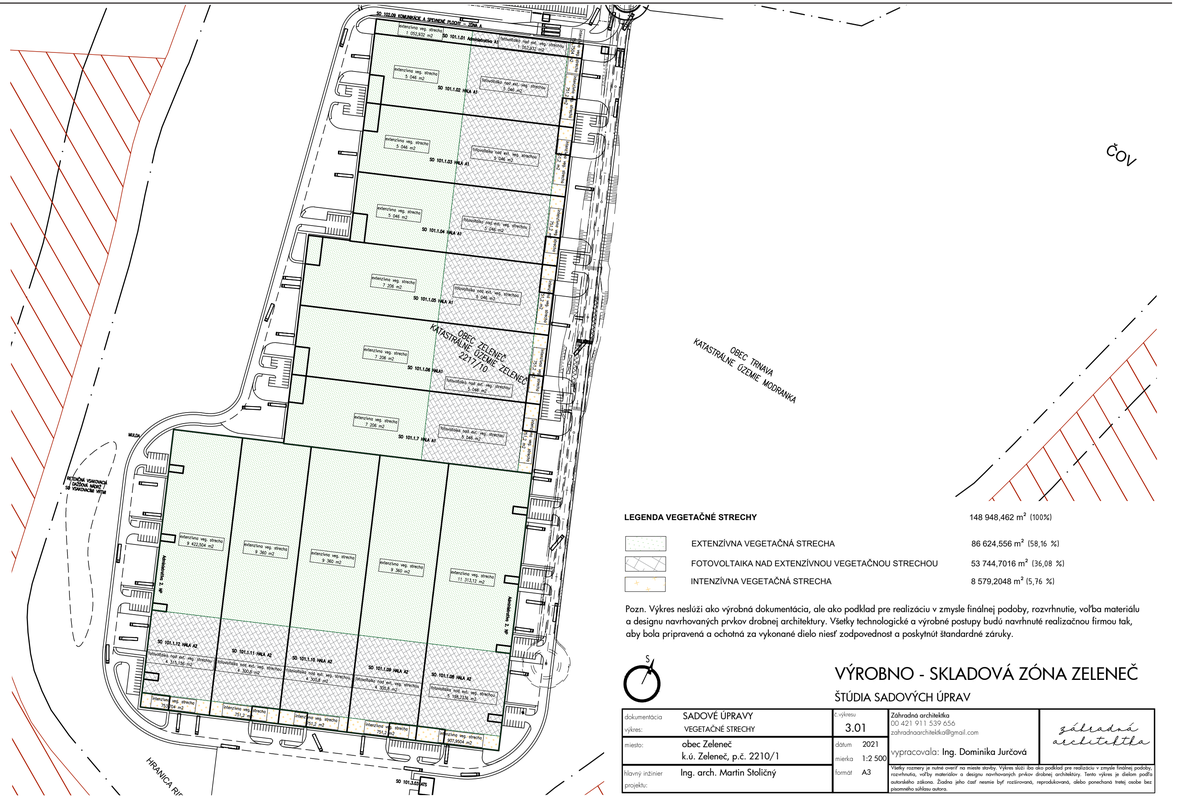
SO 101.01 ADMINISTRATÍVNA BUDOVA - ZÓNA A
SO 101.02 HALA A1
SO 101.03 HALA A2
SO 101.04 HALA A3
SO 101.99 HALA A98
SO 101.100 HALA A99
SO 101.101 HALA A100
SO 101.102 HALA A101
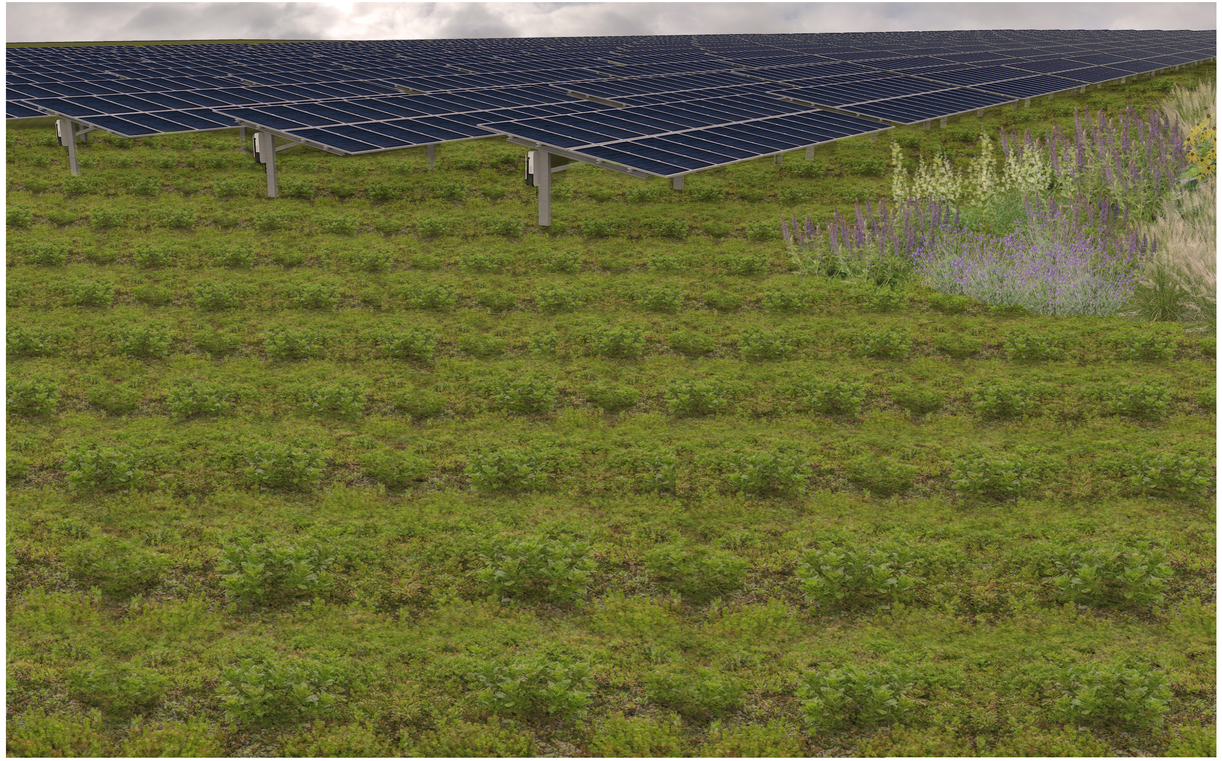










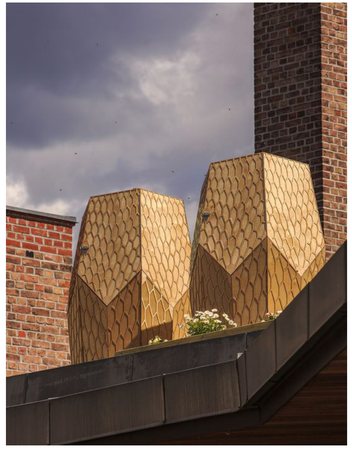



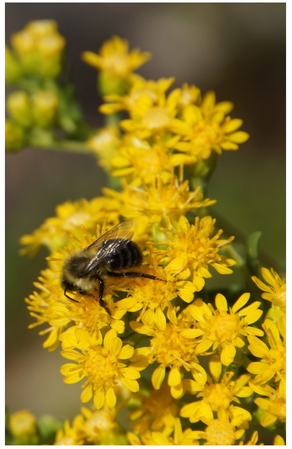










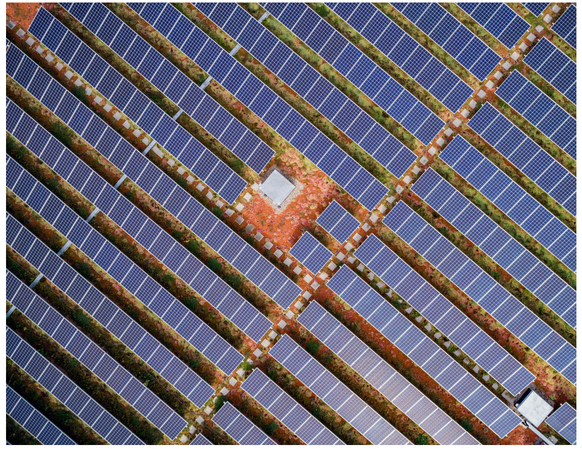



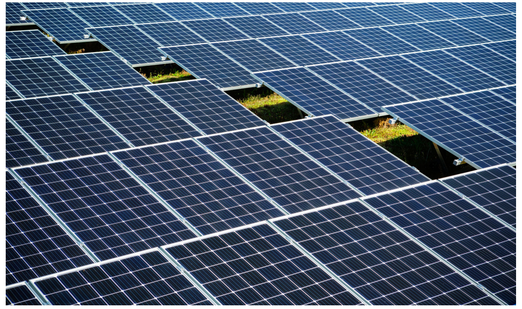

SADOVÉ ÚPRAVY

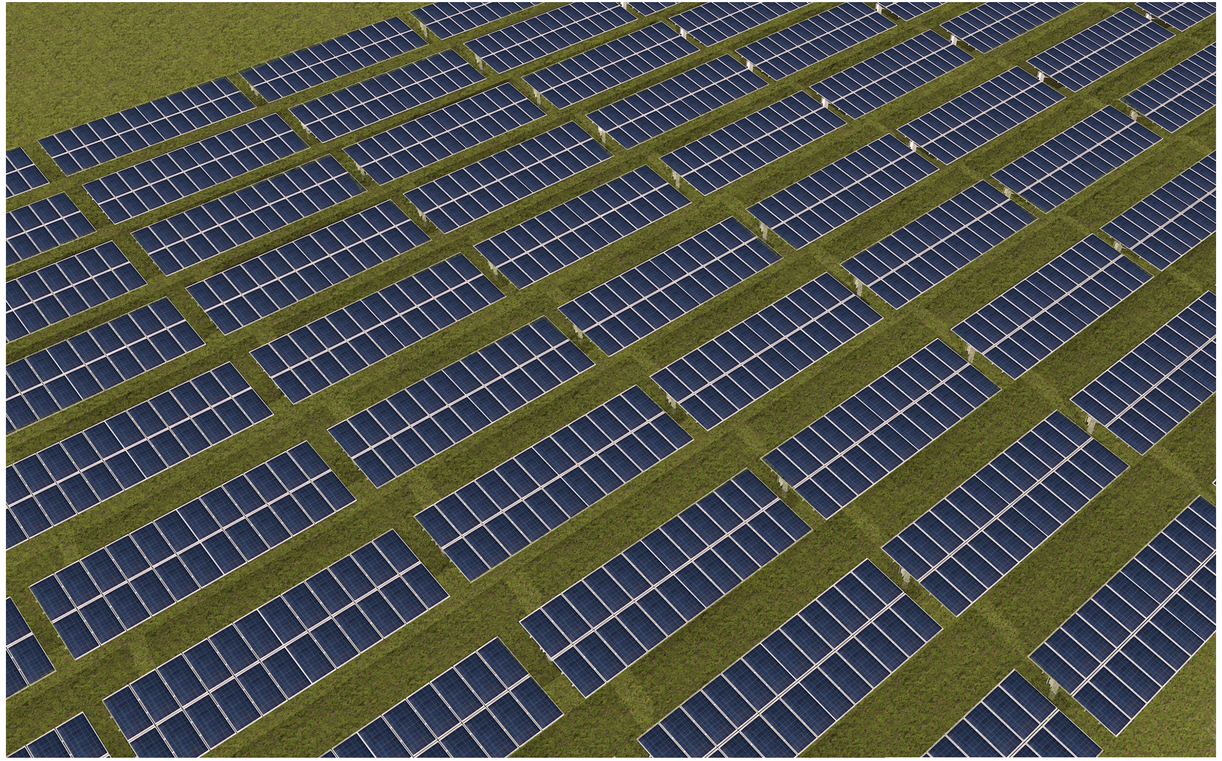

VÝROBNO - SKLADOVÁ ZÓNA A - ZELENEČ

SADOVÉ ÚPRAVY
Výrobno - skladová zóna A
Zeleneč

VEGETAČNÉ STRECHY - NÁVRH BOTANICKÉHO RIEŠENIA

1. Identifikačné údaje

Objekt	Výrobno skladové haly - Zóna A
Miesto stavby	k.ú. Zeleneč, p.č. 2210/1
Vypracovali	Ing. Dominika Jurčová, RNDr. Milan Valachovič, RNDr. Rastislav Rybanič
Dátum	05/2021

2. Zelené strechy

Ploché strechy výrobných hál predstavujú v krajine veľkú plochu, ktorá vplyvom počasia, najmä v extrémnych situáciách môže spôsobovať problémy.

Je treba riešiť systém prehrievania striech v letných mesiacoch, tepelných strát v zimných mesiacoch a najmä extrémne situácie s dažďovými zrážkami. V krajine takéto haly predstavujú významnú stratu pôdy a následne pôvodnej zelene ako takej. Preto riešenie ktoré by eliminovalo stratu zelene a súčasne riešilo aj technickú stránku striech sú zelené strechy. Zámer projektantov je nasmerovaný práve na takéto environmentálne, vedecky podložené riešenie na nie čisto komerčnej báze.

Strecha haly A by mala byť z väčšej časti využitá ako extenzívna vegetačná strecha, v menšej miere ako tzv. intenzívna vegetačná strecha s dodatkovým využitím pre chov včiel.

3. Extenzívna vegetačná strecha

Extenzívna vegetačná strecha tvorí zelenú plochu, ktorá nebýva bežne prístupná a kde je obmedzená hrúbka použitého strešného substrátu. Komerčné návrhy extenzívnych striech používajú rôzne hrúbky použitého substrátu od cca 6 cm, kedy ide o substrát bez hliny, pripadne piesku. Vzhľadom na nižšiu nosnosť priemyselných striech má mať vrstva vegetačného substrátu max. hrúbku do 15 cm. V tenšej vrstve vegetačného substrátu je podstatne nižšia vodná kapacita, preto na výsadbu používajú rastliny odolné voči extrémnym podmienkam, najmä počas obdobia sucha. Takéto strechy vyžadujú minimálnu údržbu.

Najčastejšie komerčne využívané rastliny sú rozchodníky rodu *Sedum*. Sú to suchomilné rastliny vyžadujúce relatívne málo výživy a starostlivosti v porovnaní s inými druhmi rastlín. Rozchodníky prežívajú v suchom prostredí tak, že spomalia svoj rast a metabolizmus a uchovajú v tkanivách vodu. Keď vodu opäť získa, dokáže rýchlo zregenerovať. Rozchodníky sú nielen suchomilné, ale aj vytrvalé. Ich hlavný areál rozšírenia leží v mediterránnej oblasti Európy, ale niektoré bežné druhy rastú aj na Slovensku (v strednej Európe) a práve toto sú najvhodnejšie druhy na využitie v zmesiach pre extenzívne strechy. Z domácich druhov prichádzajú do úvahy tri druhy.

Rozchodník biely *(Sedum album)* je druh veľmi odolný a bežne rozšírený aj v konštrukciách zelených striech. Preferuje vápnité substráty.
Rozchodník šesťradový *(Sedum sexangulare)* sa k substrátu správa pomerne indiferentne a dokáže rásť aj na silne ruderalizovaných plochách v opustených priemyselných zónach.
Rozchodník prudký *(Sedum acre)* má podobné nároky ako predošlý druh rozchodník šesťradový.

V komerčných kobercoch sa využívajú aj cudzokrajne druhy, ktoré sa u nás bežne pestujú na skalkách, vysádzajú na cintorínoch a ktoré občasne aj voľne splanievajú, avšak nepredstavujú invázne druhy rastlín aj vzhľadom k ich ekológii a špecifickým nárokom na stanovište. Na zelených strechách sa im dobre darí a nie je dôvod ich taktiež nevyužívať, napr. rozchodník skalný (*Sedum reflexum*), rozchodník pochybný (*S. spurium*), rozchodník kamčatský (*S. kamtschaticum*), (*S. sarmentosum*) a iné.

Komerčné zmesi zvyčajne neobsahujú väčší počet iných druhov rastlín, avšak nie je technický problém ich doosievať v priebehu budovania zelených striech. Ide taktiež o plytko koreniace, prostrátne a nízke byliny a trávy, ktoré taktiež dobre znášajú sucho, alebo majú krátky životný cyklus (tzv. jarné efemérne rastliny) a nepriaznivé podmienky v letných mesiacoch prečkávajú vo forme semien.

Tučnolisté sukulenty a xerofyty, napr. druhy rodov *Sempervivum* a *Jovibarba* (tzv. skalné ruže), trávy najmä lipnica *Poabulbosa*, kostrava (*Festuca pallens*), stoklas (*Bromustectorum*), drobné druhy bylín ako *Scleranthusannus*, viaceré druhy rodu *Saxifraga* napr. *S. tridactylites*, druhy rodu *Dianthus*, fialky, napr. *Viola arvensis*, nátržníky (*Potentillaarenaria*) a iné. V prirodzených podmienkach tvoria tieto rastliny rastlinné spoločenstvá triedy *Sedo-Scleranthetea* (Valachovič &Maglocký 1995). V ich prípade je niekedy dôležité rozlišovať substrátové nároky, niektoré druhy preferujú viac vápnité substráty, čomu treba prispôsobiť hnojenie, resp. občasné vápnenie striech. Výhodou je pestrejšia skladba rastlín, ktorá viac vyhovuje hmyzu, vrátane včiel a iných opeľovačov. Teoreticky sa strechy s rozchodníkmi dajú využiť ako náhradné stanovištia pre chránený druh motýľa jasoňa červenookého (*Parnassius apollo*). Živnou rastlinou jeho húsenic sú rozchodníky. Druh nie je striktný monofág, ale prednostne je to práve rozchodník biely (*Sedum album*). Motýle sa už umelo chovajú aj u nás a následne vypúšťajú do voľnej prírody, avšak takýto spôsob pomocou zelených striech sa u nás ešte nepoužil. Je však známy v zahraničí (Snodgrass&McIntyre 2010). Najbližšie prirodzené lokality pri Zelenči ležia v Malých Karpatoch. Každopádne, viaceré zahraničné štúdie hodnotia zelené strechy ako výrazne pozitívny prvok z hľadiska zvyšovania biodiverzity v industriálnej či agrárnej krajine a to vrátane extenzívnych striech, vhodné najmä pre niektoré opeľovače (https://livingroofs.org/biodiversity-and-wildlife/).

Pri veľkých plochách, akou je aj strecha na hale v zóne A, je pravdepodobne jedinou cestou použitie komerčného spôsobu osadenia pomocou rozchodníkových kobercov a tieto následne doosievať selektívne vybratými druhmi rastlín, prípadne obidva spôsoby vhodne skombinovať. Toto je ale potrebné konzultovať už so špecialistami na zelené strechy.

Zdrojom semien sa môžu stať opätovne komerčné firmy – semená viacerých druhov sa voľne predávajú. Druhou možnosťou je postupný zber semien resp. už vyklíčených rastlín z lokalít ako sú opustené priemyselne objekty, staré lomy, okraje nevyužívaných ciest – napr. rozchodníky rastú priamo na prístupovej ceste k ČOV pri Zelenči.

Deklarovaným zámerom projektantov je taktiež časť strechy využiť pre intenzívne vegetačné strechy.

4. Intenzívna vegetačná strecha

Intenzívne vegetačné strechy sú bohatšie na druhové zloženie. Hlbší substrát a zavlažovanie zvyšujú paletu použitého rastlinného materiálu. Intenzívne vegetačné plochy sa zakladajú na strechách s vyššou nosnosťou, minimálne 300 kg/m2. Používa sa hrubšia vrstva vegetačného substrátu od 25 cm a viac. Intenzívny systém ozelenenia sa vyznačuje celoplošným alebo lokálnym ozelenením. Na ozelenenie sa dajú použiť kvitnúce trvalky, trávy, drobné kríčky nízkeho vzrastu a pod. Pri príprave sa používajú namiesto kobercov špecializované strešné substráty na báze lávy, perlitu, drvenej tehly a pod., ktoré zabezpečia dlhodobo optimálnu výživovú hodnotu a tiež dostatočnú priepustnosť nadbytočnej vody. Dajú sa kombinovať aj s mobilnou zeleňou v črepníkoch a pod. Ochrana pred vetrom a možnosť zavlažovania (spoľahlivý závlahový systém) v prípade dlhotrvajúceho sucha sú potrebné. Takýto typ zelene si vyžaduje už aj pravidelnú údržbu. V prípade, že sa strechy využijú aj ako miesta pre umiestnenie včelích úľov je vhodné na toto myslieť už pri výsadbe rastlín a orientovať sa na medonosné druhy rastlín a druhy s dlhšou periódou kvitnutia. Na obrázku je príklad zo strechy hotela NH Bratislava Gate One, kde našlo svoj domov 8 včelích rodín. Rádius letu majú okolo 5 kilometrov od hotela, kde by mali nájsť dostatok zelených plôch na zber peľu a produkciu medu. Rovnaké podmienky vie poskytnúť aj strecha haly v zóne A. Aj s ohľadom na včely je preto dobre zvažovať, ako bude ozelenený blízky areál a bližšie okolie priemyselnej zóny. Podporiť by sa mala najmä výsadba drevín a uprednostnením druhovej skladby, ktorá už v území rastie – trnky, hlohy, čerešne, vtáčie, jelše a vysadiť napr. liesky, slivky, myrobalány a pod. Prípadnú inštaláciu včelích úľov a starostlivosť o včely by mal zabezpečiť školený včelár.

Pokiaľ ide o navrhnuté rastliny priamo na strechu:
Patria sem viaceré trvalky z čeľade hluchavkovitých (*Lamiaceae*), napr. materina dúška (*Thymus serphyllum* a iné druhy rodu *Thymus*), pamajorán (*Origanum vulgare*), niektoré druhy šalvií, z našich najmä *Salvia verticillata*, medovka (*Melissa officinalis*), ožanka (rod *Teucrium*), máta (napr. *Mentha arvensis*) a veľa iných. Z cudzokrajných rastlín sa vysádza facélia (*Phaceliatanacetifolia*)a levanduľa, ale tú treba strihať a chrániť pred mrazmi, tak skôr sa dá pestovať v kvetináčoch.

5. Použitá literatúra

Oťaheľová, H., Hrivnák, R., Valachovič, M., 2001: *Phragmito-Magnocaricetea* . In: Valachovič, M., Rastlinné spoločenstvá Slovenska 3. Vegetácia mokradí. Veda, Bratislava. 434 pp.
Snodgrass, E., McIntyre, L., 2010: TheGreenRoofManual: A Professional Guide to Design, Installation, and Maintenance. Timber Press. 296 pp.
Valachovič, M., Maglocký, Š. 1995: *Sedo-Scleranthetea*. In: Valachovič, M. ed., Rastlinné spoločenstvá Slovenska 1. Pionierska vegetácia. Veda, Bratislava. 184 pp.


SEDUM ALBUM


SEDUM SEXANGULARE


SEDUM ACRE


PARNASSIUS APOLLO


PARNASSIUS APOLLO


HOTEL NH BRATISLAVA GATE ONE
VČELIE ÚĽE


ŠKOVRÁNOK POĽNÝ


PIPÍŠKA CHOCHLATÁ


VRABEC POĽNÝ


VRABEC DOMOVÝ


ZLOCHVOST DOMOVÝ


SOKOL MYŠIAR


KAVKA TMAVÁ


DROZD


HOLUB HRIVNÁK

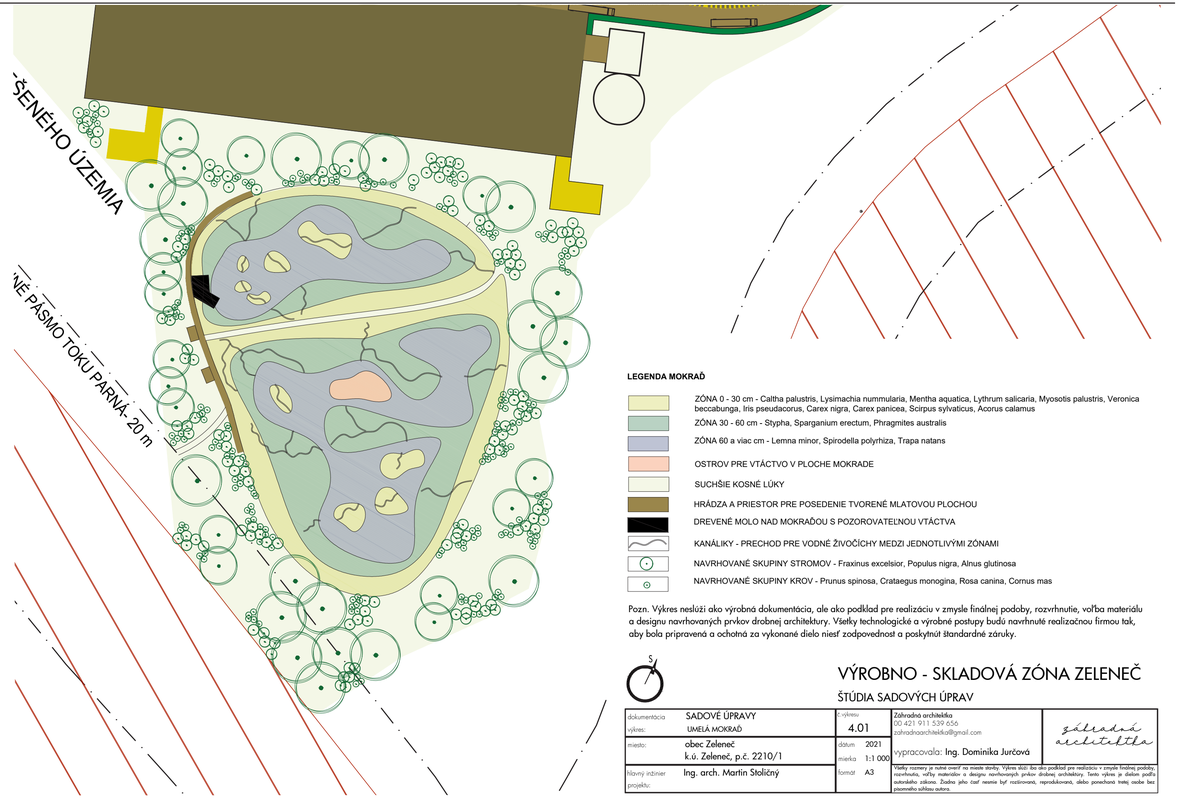

LEGENDA MOKRAĎ

- ZÓNA 0 - 30 cm - Caltha palustris, Lysimachia nummularia, Mentha aquatica, Lythrum salicaria, Myosotis palustris, Veronica beccabunga, Iris pseudacorus, Carex nigra, Carex panicea, Scirpus sylvaticus, Acorus calamus
- ZÓNA 30 - 60 cm - Stypha, Sparganium erectum, Phragmites australis
- ZÓNA 60 a viac cm - Lemna minor, Spirodella polyrhiza, Trapa natans
- OSTROV PRE VTÁCTVO V PLOCHE MOKRADE
- SUCHŠIE KOSNÉ LÚKY
- HRÁDZA A PRIESTOR PRE POSEDENIE TVORENÉ MLATOVOU PLOCHOU
- DREVENÉ MOLO NAD MOKRAĎOU S POZOROVATEĽNOU VTÁCTVA
- KANÁLIKY - PRECHOD PRE VODNÉ ŽIVOČÍCHY MEDZI JEDNOTLIVÝMI ZÓNAMI
- NAVRHOVANÉ SKUPINY STROMOV - Fraxinus excelsior, Populus nigra, Alnus glutinosa
- NAVRHOVANÉ SKUPINY KROV - Prunus spinosa, Crataegus monogina, Rosa canina, Cornus mas

Pozn. Výkres neslúži ako výrobná dokumentácia, ale ako podklad pre realizáciu v zmysle finálnej podoby, rozvrhnutie, voľba materiálu a designu navrhovaných prvkov drobnej architektury. Všetky technologické a výrobné postupy budú navrhnuté realizačnou firmou tak, aby bola pripravená a ochotná za vykonané dielo niesť zodpovednosť a poskytnúť štandardné záruky.

VÝROBNO - SKLADOVÁ ZÓNA ZELENEČ

ŠTÚDIA SADOVÝCH ÚPRAV

dokumentácia:	SADOVÉ ÚPRAVY	č.výkresu:	4.01
výkres:	UMELÁ MOKRAĎ	dátum:	2021
miesto:	obec Zeleneč k.ú. Zeleneč, p.č. 2210/1	mierka:	1:1 000
hlavný inžinier projektu:	Ing. arch. Martin Stoličný	formát:	A3

Záhradná architektka
00 421 911 539 656
zahradnaarchitektka@gmail.com

vypracovala: Ing. Dominika Jurčová

záhradná architektka

Všetky rozmery je nutné overiť na mieste stavby. Výkres slúži ako ako podklad pre realizáciu v zmysle finálnej podoby, rozvrhnutia, voľby materiálov a designu navrhovaných prvkov drobnej architektury. Tento výkres je chránený podľa autorského zákona. Žiadna jeho časť nesmie byť rozširovaná, reprodukovaná, alebo poskytnutá tretej osobe bez písomného súhlasu autora.

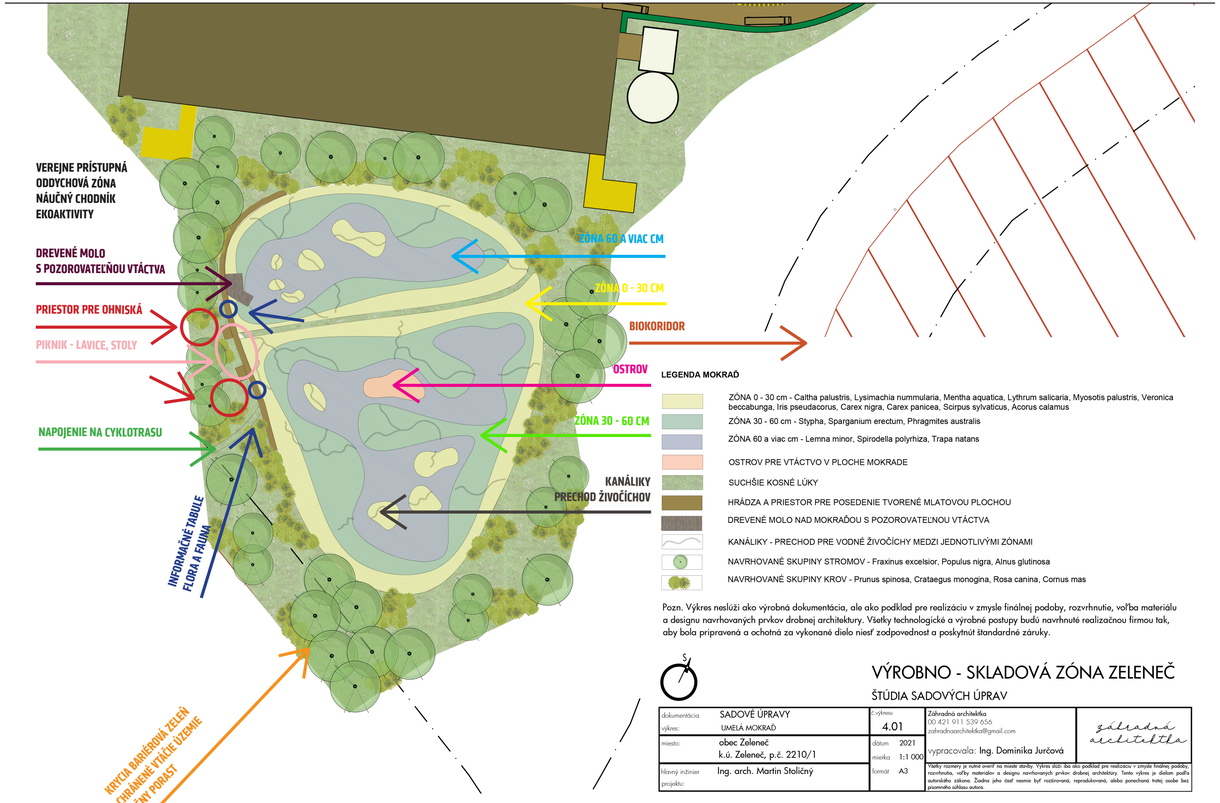

LEGENDA MOKRAĎ

- ZÓNA 0 - 30 cm - Caltha palustris, Lysimachia nummularia, Mentha aquatica, Lythrum salicaria, Myosotis palustris, Veronica beccabunga, Iris pseudacorus, Carex nigra, Carex panicea, Scirpus sylvaticus, Acorus calamus
- ZÓNA 30 - 60 cm - Stypha, Sparganium erectum, Phragmites australis
- ZÓNA 60 a viac cm - Lemna minor, Spirodella polyrhiza, Trapa natans
- OSTROV PRE VTÁCTVO V PLOCHE MOKRADE
- SUCHŠIE KOSNÉ LÚKY
- HRÁDZA A PRIESTOR PRE POSEDENIE TVORENÉ MLATOVOU PLOCHOU
- DREVENÉ MOLO NAD MOKRAĎOU S POZOROVATEĽNOU VTÁCTVA
- KANÁLIKY - PRECHOD PRE VODNÉ ŽIVOČÍCHY MEDZI JEDNOTLIVÝMI ZÓNAMI
- NAVRHOVANÉ SKUPINY STROMOV - Fraxinus excelsior, Populus nigra, Alnus glutinosa
- NAVRHOVANÉ SKUPINY KROV - Prunus spinosa, Crataegus monogina, Rosa canina, Cornus mas

Pozn. Výkres neslúži ako výrobná dokumentácia, ale ako podklad pre realizáciu v zmysle finálnej podoby, rozvrhnutie, voľba materiálu a designu navrhovaných prvkov drobnej architektury. Všetky technologické a výrobné postupy budú navrhnuté realizačnou firmou tak, aby bola pripravená a ochotná za vykonané dielo niesť zodpovednosť a poskytnúť štandardné záruky.

VÝROBNO - SKLADOVÁ ZÓNA ZELENEČ

ŠTÚDIA SADOVÝCH ÚPRAV

dokumentácia:	SADOVÉ ÚPRAVY	č.výkresu:	4.01
výkres:	UMELÁ MOKRAĎ	dátum:	2021
miesto:	obec Zeleneč k.ú. Zeleneč, p.č. 2210/1	mierka:	1:1 000
hlavný inžinier projektu:	Ing. arch. Martin Stoličný	formát:	A3

Záhradná architektka
00 421 911 539 656
zahradnaarchitektka@gmail.com

vypracovala: Ing. Dominika Jurčová

záhradná architektka

Všetky rozmery je nutné overiť na mieste stavby. Výkres slúži ako ako podklad pre realizáciu v zmysle finálnej podoby, rozvrhnutia, voľby materiálov a designu navrhovaných prvkov drobnej architektury. Tento výkres je chránený podľa autorského zákona. Žiadna jeho časť nesmie byť rozširovaná, reprodukovaná, alebo poskytnutá tretej osobe bez písomného súhlasu autora.

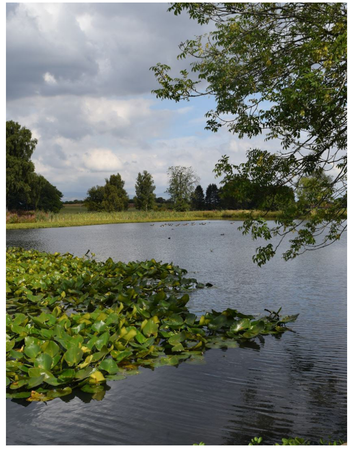



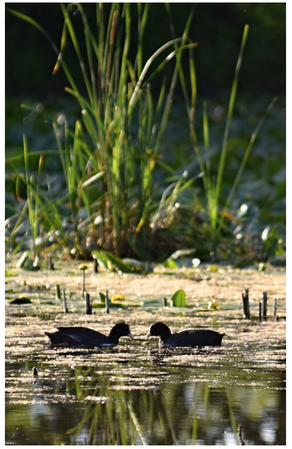







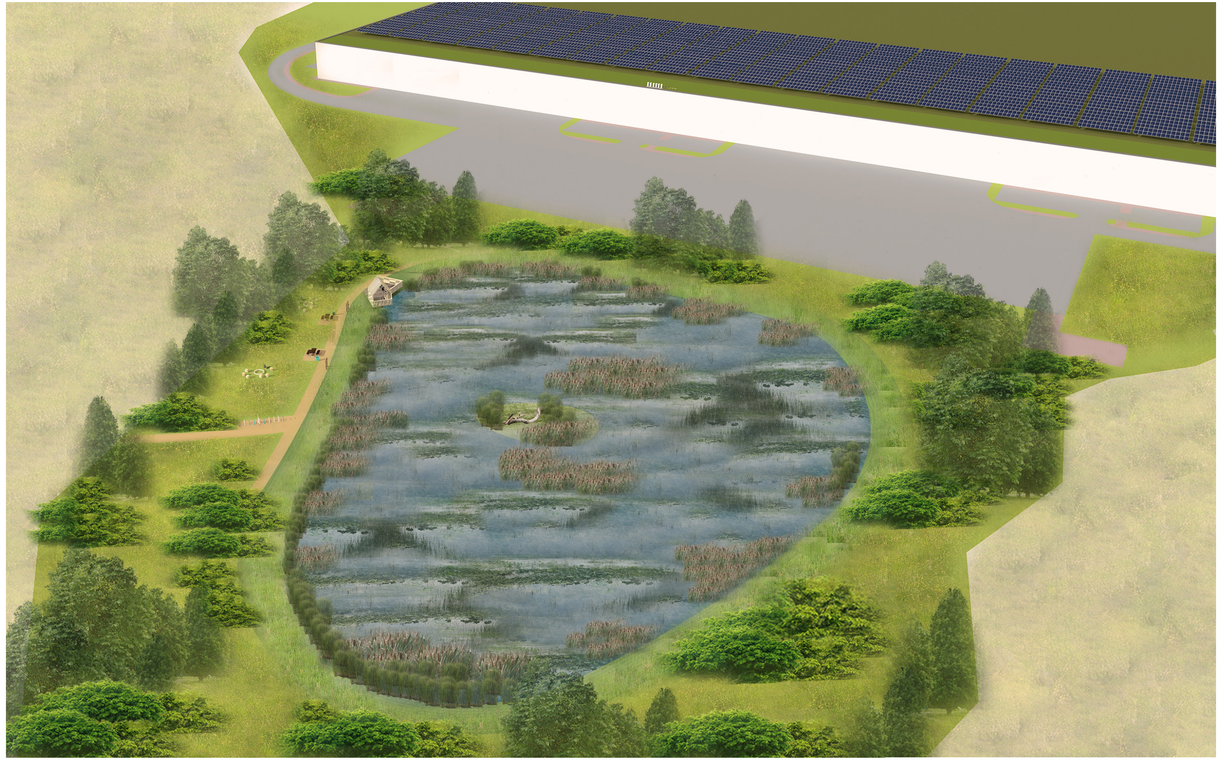



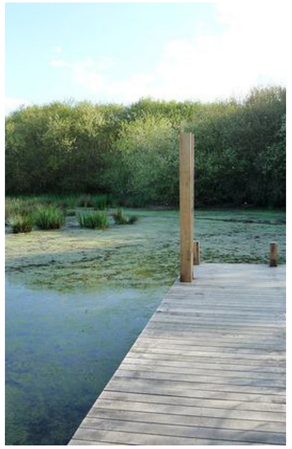



















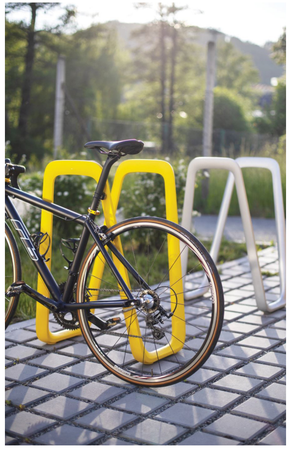







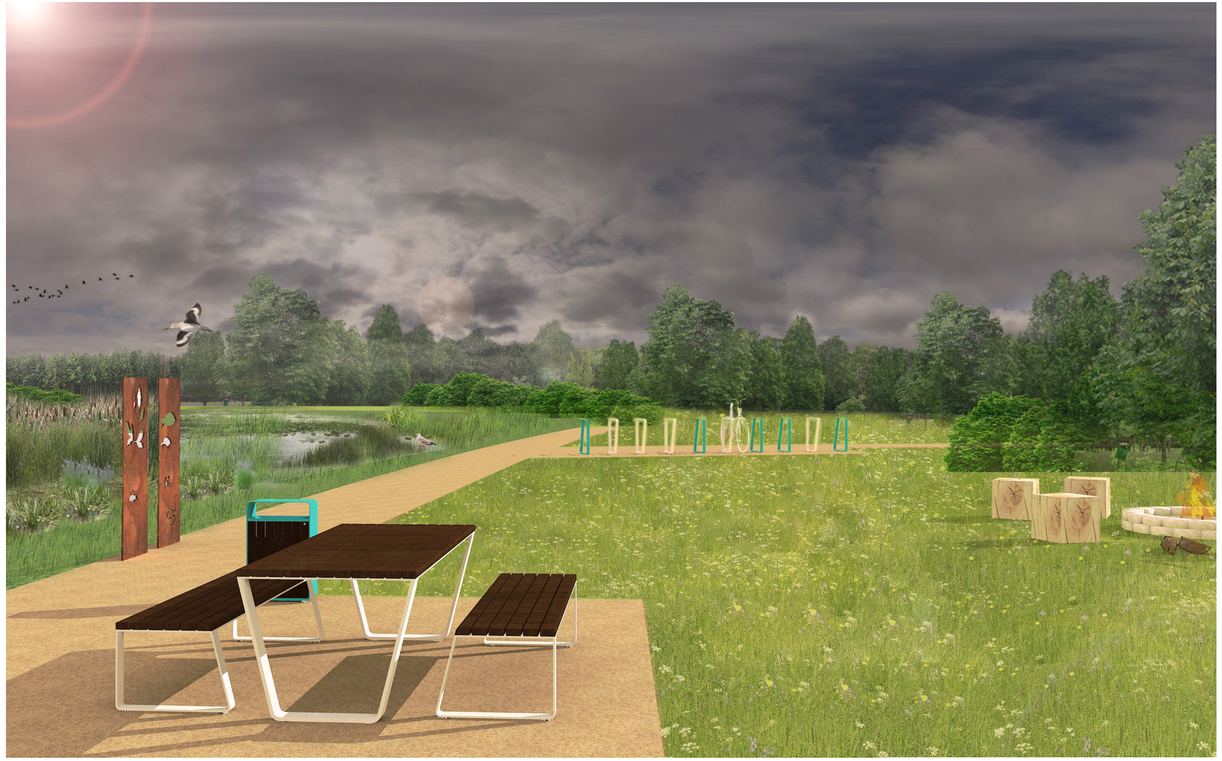

SADOVÉ ÚPRAVY
Výrobno - skladová zóna A
Zeleneč

UMELÁ MOKRAĎ - NÁVRH BOTANICKÉHO RIEŠENIA

1. Identifikačné údaje

Objekt	Výrobno skladové haly - Zóna A
Miesto stavby	k.ú. Zeleneč, p.č. 2210/1
Vypracovali	Ing. Dominika Jurčová, RNDr. Milan Valachovič, RNDr. Rastislav Rybanič
Dátum	05/2021

2. Umelá mokraď

Vybudovanie umelej mokrade je technickým vyriešením problému so zrážkovými vodami, ktoré sa najmä v daždivom období môžu nazhromaždiť na veľkej ploche strechy. Najjednoduchšie by bolo ich odviesť do recipientov, do potokov Parná a Trnávka systémom kanálov. Oveľa ekologickejší spôsob je tieto vody sústrediť do retenčnej nádrže, najlepšie do takej, ktorá by plnila aj ďalšie funkcie – najmä ekologické. V projekte je návrh na jednu väčšiu umelú mokraď hlbokú približne 1,5 m (max. 3 m pri vysokom stave vody) a niekoľkých vsakovacích priekop. Priestor pre umelú mokraď je pomerne veľký a plánovaný tak, aby tam boli aj plytké zóny na uchytenie vegetácie a využitie napr. na hniezdenie vodného vtáctva. Situovaná je v južnej časti pozemku a územie dovoľuje vytvoriť plochu okolo 1 hektára.

Pri rekognoskácii územia sa ukázala ako potenciálne riešenie napojenie mokrade na existujúci lesný porast. Ide o topoľový les s prímesou aj iných drevín vrátane jelší. Najmä jelša indikuje relatívnu dostupnosť k spodnej vode. V súčasnosti panuje v poraste značné sucho a podrast prakticky chýba. Využiť časť vody na zvýšenie zamokrenia by umožnilo rozšíriť mokraďové biotopy aj na lesné a krovinové typy. Veľmi postupný prechod a plynulé zvyšovanie vodnej hladiny by utvorilo podmienky pre samovoľnú tvorbu zón vodných a mokraďových rastlín (podrobne viď Oťaheľová et al. 2001).

3. Zóna 0 - 30 cm

Zóna 0 – 30 cm je ideálna pre výsadbu kvitnúcich druhov močiarnych rastlín. V prechodnej zóne od lesa k jeho okrajom je ideálne vysadiť záružlie močiarne (*Caltha palustris*), čo je bežný druh jelšín rastúci na vlhkej, občasne zaplavovanej pôde. Spolu s nim sa dobre uplatňuje čerkáč (*Lysimachia nummularia*). Na otvorenom priestore sa hojne vyskytuje mäta vodná (*Mentha aquatica*), vrbica (*Lythrum salicaria*), nezábudka močiarna (*Myosotis palustris*), veronika potočná (*Veronica beccabunga*), veľmi atraktívny je kosatec žltý (*Iris pseudacorus*) v kombinácii s ostricami, napr. (*Carex nigra, C. panicea*) a so škripinou (*Scirpus sylvaticus*), z menej bežných sa dobre množí odrezkami aj nepôvodný puškvorec (*Acorus calamus*). Ten vyžaduje svetlo a permanentné zaplavenie nízkou hladinou vody do 30 cm.

4. Zóna 30 - 60 cm

Zónu 30 – 60 cm vytvárajú najčastejšie pálky rodu *Typha* a ježohlavy (najmä *Sparganium erectum*). Sú to druhy ktoré dobre čistia vodu a využívajúsa aj v koreňových čističkách. Dokážu sa pomerne rýchlo rozširovať v tejto zóne. Aj z dekoratívneho hľadiska sú pozitívnejším druhom než najčastejšia trsť *Phragmites australis*. Tieto druhy majú významnú ochrannú funkciu aj pre vodné vtáky a vodné cicavce.

5. Zóna 60 cm a viac

V hlbšej vode už rastú iba rastliny, ktoré sa neoznačujú ako močiarne, ale ide o rastliny vodné a často rastliny nezakorenené a teda plávajúce. V podmienkach Zelenča by sa mohlo jednať o druhy, ktoré rastú napr. na Trnavských rybníkoch. Aj tieto rastliny sa dajú vysádzať, ale prakticky po istom čase toto zabezpečia vodné vtáky, ktoré by túto plochu skôr či neskôr kolonizovali. Ide napríklad o druhy ako sú *Lemna minor*, *Spirodella polyrhiza*, ktoré dokážu pokryť veľkú časť hladiny, kde je hĺbka do 1,5 m. Niektoré ochranársky zaujímavé rastliny, napr. *Trapa natans* sa dajú pomerne dobre vysadiť z plodov. Neodporúčam vysádzať cudzokrajné lekná a iné nepôvodné druhy.

Potenciál mokrade by sa mal využiť na posilnenie populácii domácich druhov a to nielen z rastlinstva ale aj z živočíšnej ríše. Pozornosť by sa mala sústrediť najmä na obojživelníky, pre ktoré práve kombinácia hlbšej a plytšej vody a zamoreného lesa je ideálnym biotopom.

6. Estetická verzus ekologická funkcia mokrade

Niekedy sa pod umelou mokraďou chápu jazierka s vysadeným a pravidelne koseným trávnikom s lavičkami. Veľmi odporúčam na takýto model nereflektovať a pokúsiť sa revitalizovať toto územie ekologickým spôsobom. Takto založená mokraď si vyžaduje minimálne vstupy, prakticky žiadnu dodatočnú údržbu. Dá sa využiť aj na mäkkú turistiku so zameraním na ekovýchovu, ale prioritne by sa mala ponechať pre prírodu. Mokraď by sa stala lokálnym biocentrom, ktoré by najviac nemuselo byť izolované, ale cez biokoridory pozdĺž obidvoch tokov (Parna, Trnávka) by prepájalo ekologicky hodnotné lokality, napr. Trnavské rybníky, Vlčkovský les a iné, čo je v poľnohospodársky a industriálne využívanej krajine viac ako potrebné. Navyše, na úrovni budúcej haly A, na druhej strane Trnávky cca. 400 m vzdušnou čiarou sa nachádza ďalšia potenciálna plocha pre mokraď – bývalý Zelenečský rybník. Systém budovania takýchto mokradí poprepájaných remízkami je momentálne trendom akým by sa malo hospodáriť v krajine.

7. Použitá literatúra

Oťaheľová, H., Hrivnák, R., Valachovič, M., 2001: *Phragmito-Magnocaricetea* . In: Valachovič, M., Rastlinné spoločenstvá Slovenska 3. Vegetácia mokradí. Veda, Bratislava. 434 pp.
Snodgrass, E., McIntyre, L., 2010: TheGreenRoofManual: A Professional Guide to Design, Installation, and Maintenance. Timber Press. 296 pp.
Valachovič, M., Maglocký, Š. 1995: *Sedo-Scleranthetea*. In: Valachovič, M. ed., Rastlinné spoločenstvá Slovenska 1. Pionierska vegetácia. Veda, Bratislava. 184 pp.

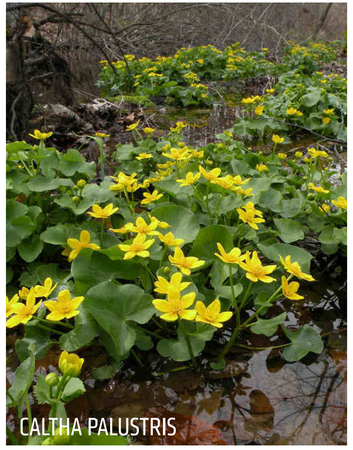
CALTHA PALUSTRIS


LYSIMACHIA NUMMULARIA


MENTHA AQUATICA


LYTHRUM SALICARIA


MYOSOTIS PALUSTRIS


VERONICA BECCABUNGA


IRIS PSEUDACORUS


CAREX NIGRA


CAREX PANICEA


SCIRPUS SYLVATICUS


ACORUS CALAMUS


TYPHA


SPARGANIUM ERECTUM


PHRAGMITES AUSTRALIS

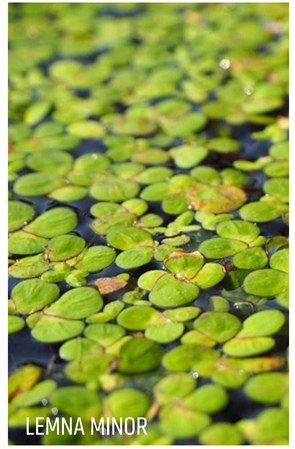
LEMNA MINOR


SPIRODELLA POLYRHIZA


TRAPA NATANS


LYSKA ČIERNA


POTÁPKA CHOCHLATÁ

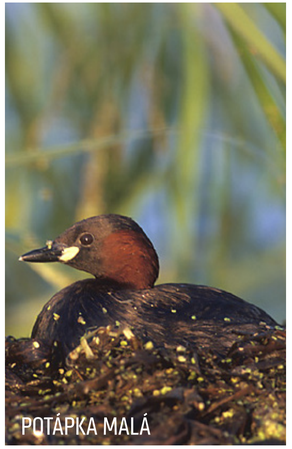
POTÁPKA MALÁ

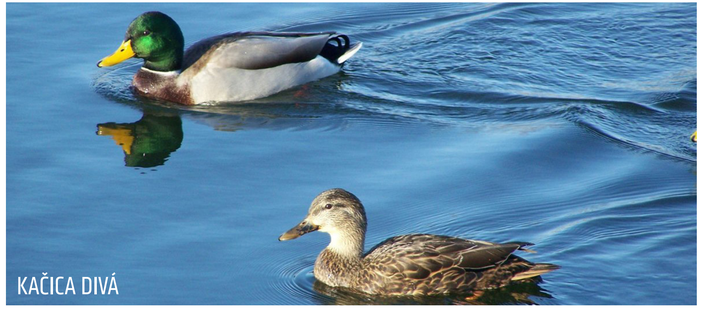
KAČICA DIVÁ


STRNÁDKA TRSŤOVÁ

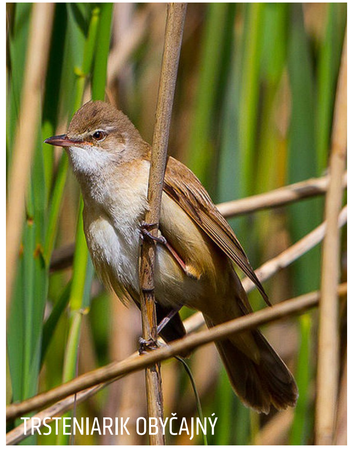
TRSTENIARIK OBYČAJNÝ


TRSTENIARIK VELKÝ

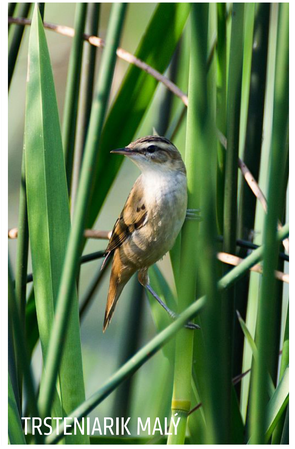
TRSTENIARIK MALÝ


VOLAVKA POPOLAVÁ


BELUŠA VEĽKÁ



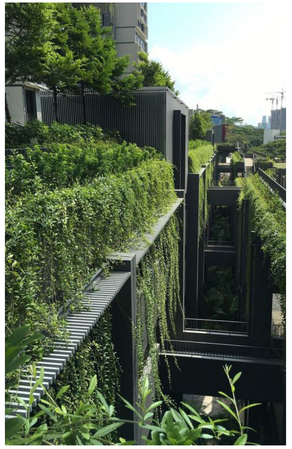





VOLVO
34 TR 2385

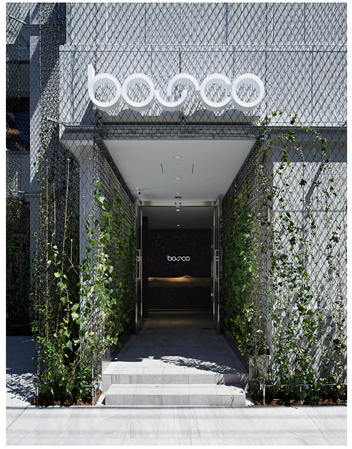
bonco



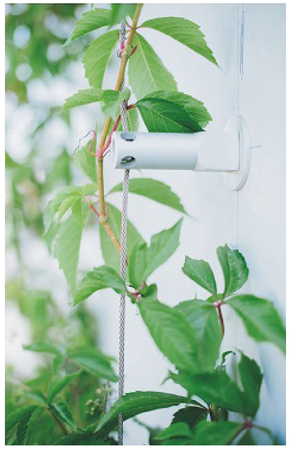








VOLVO
34 TR 2385


PARTHENOCISSUS TRICUSPIDATA


HEDERA HELIX


CLEMATIS VITALBA







SADOVÉ ÚPRAVY



VÝROBNO - SKLADOVÁ ZÓNA A - ZELENEČ


WISTERIA SINENSIS


LONICERA HENRYI


CAMPSIS RADICANS







