


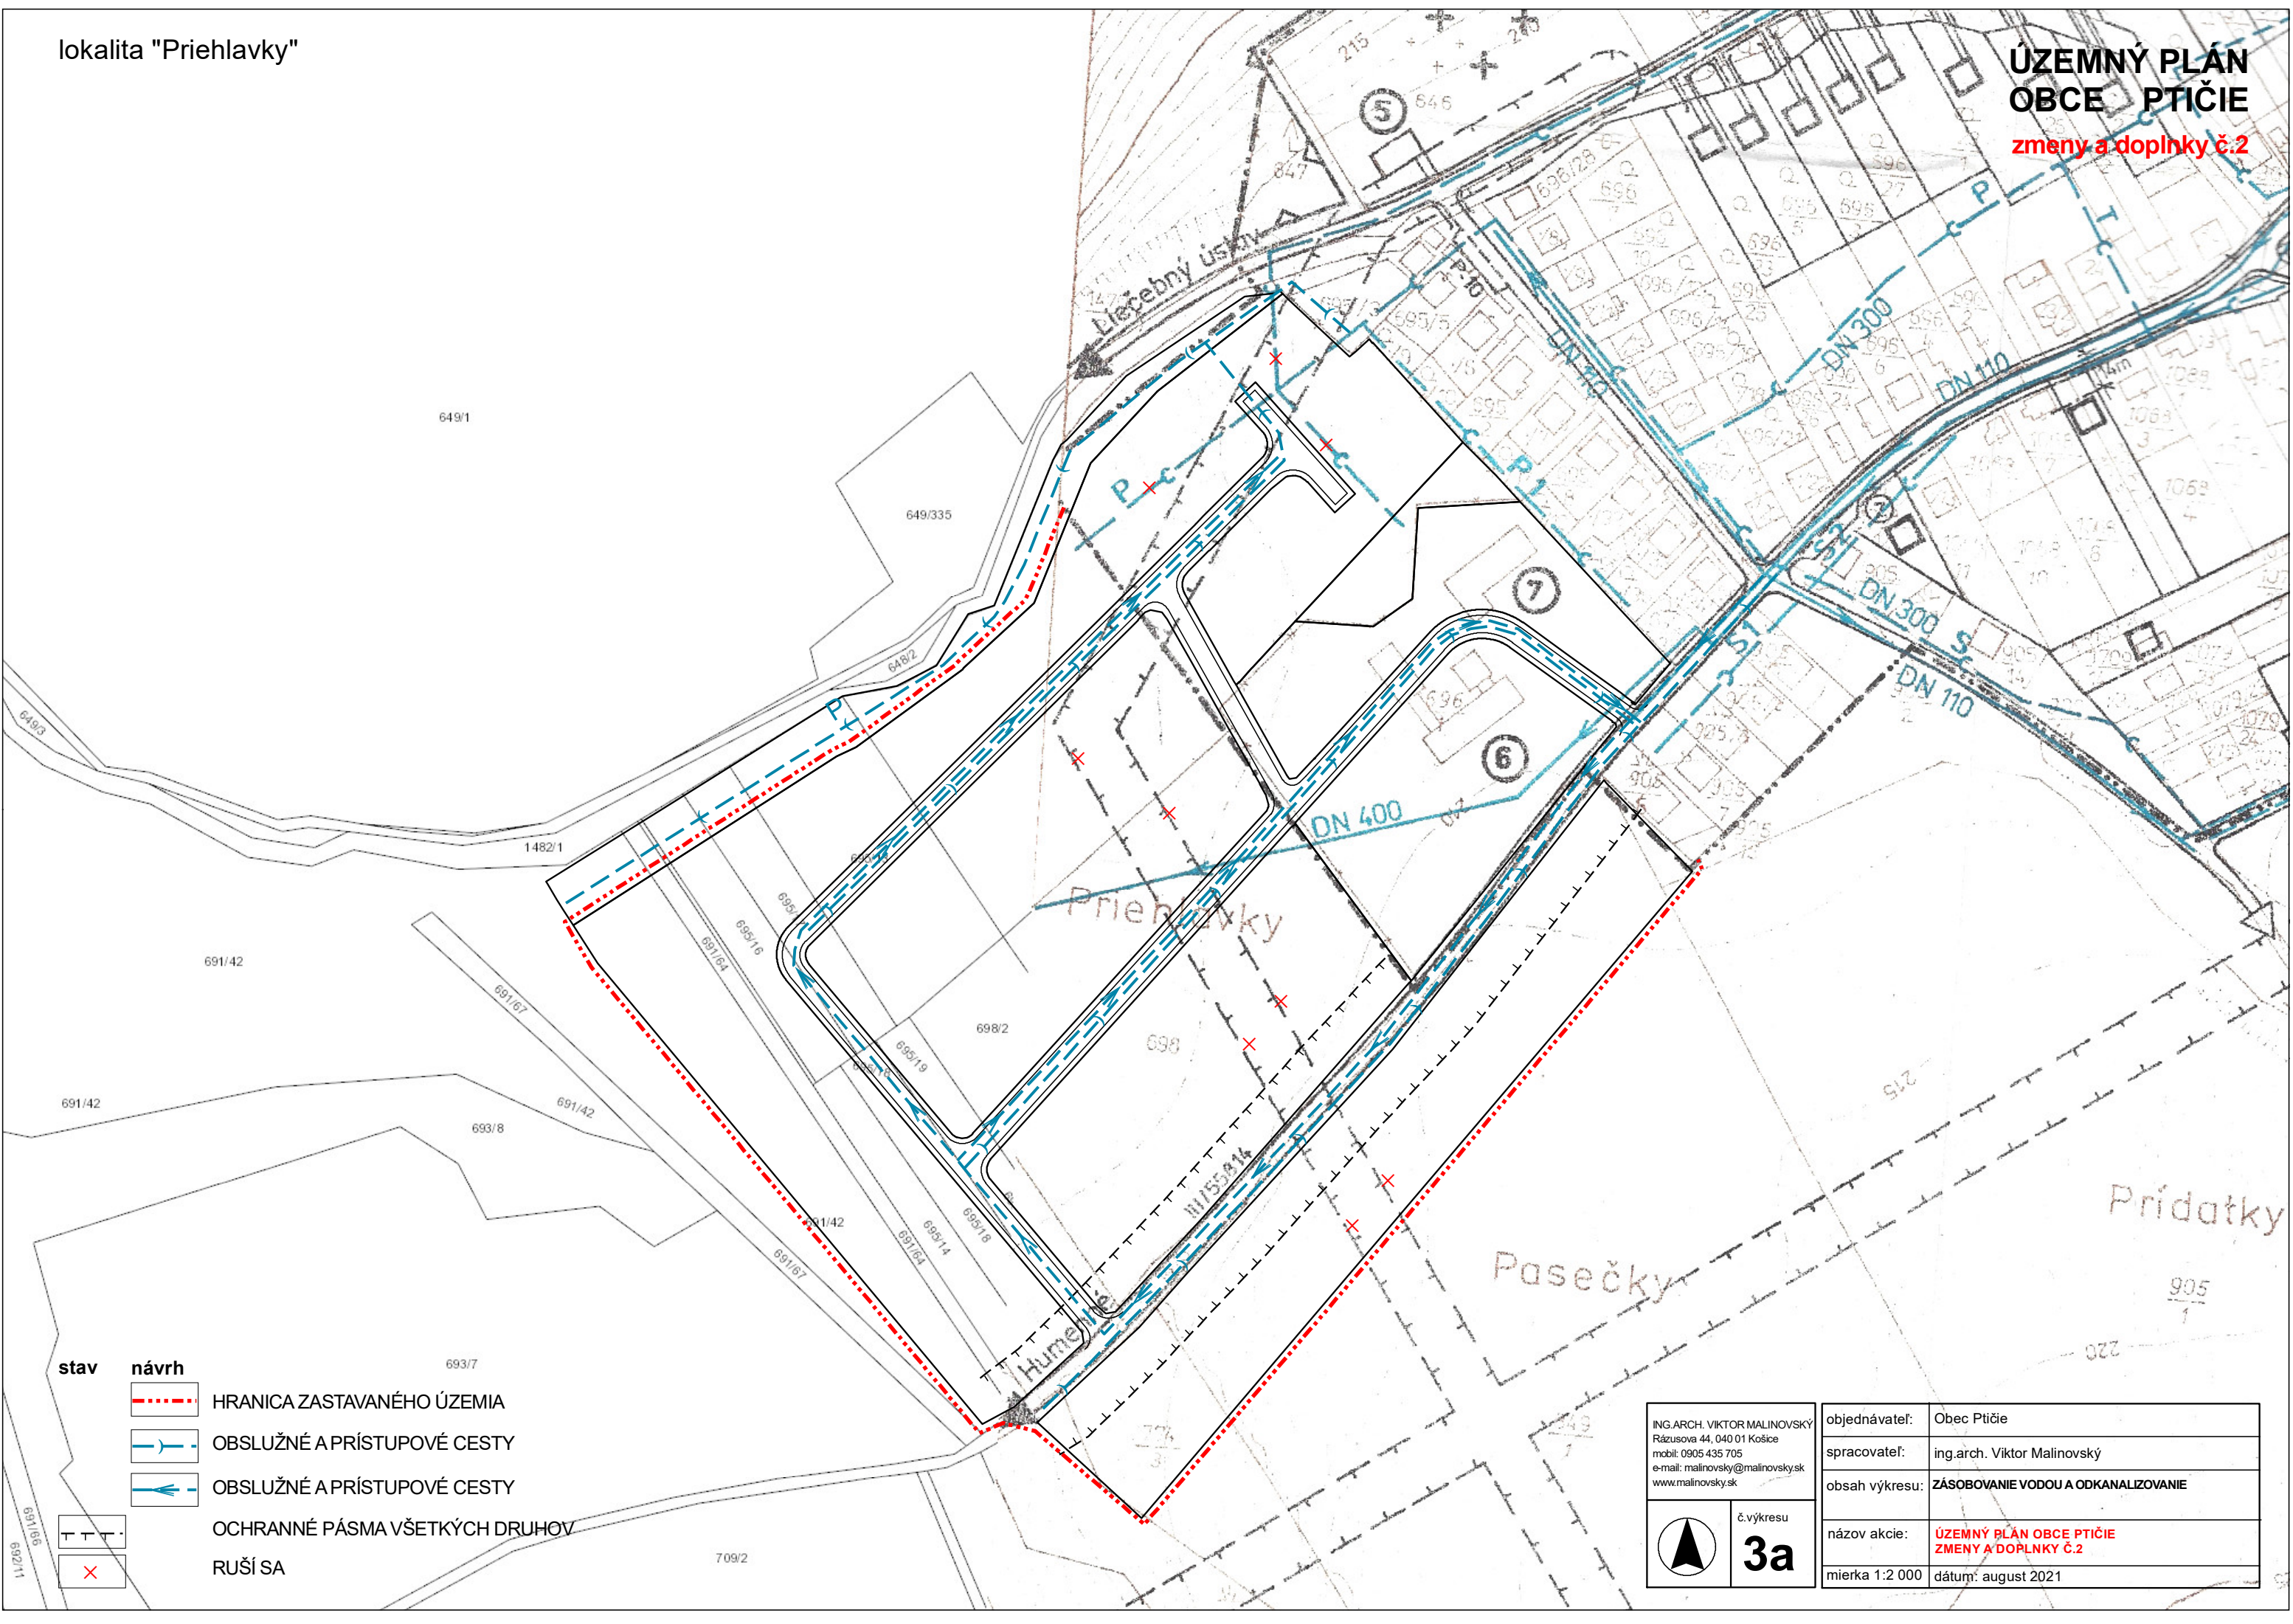

stav

návrh

HRANICA ZASTAVANÉHO ÚZEMIA

OBSLUŽNÉ A PRÍSTUPOVÉ CESTY

OBSLUŽNÉ A PRÍSTUPOVÉ CESTY

OCHRANNÉ PÁSMA VŠETKÝCH DRUHOV

RUŠÍ SA

ING.ARCH. VIKTOR MALINOVSKÝ Rázusova 44, 040 01 Košice mobil: 0905 435 705 e-mail: malinovskiy@malinovskiy.sk www.malinovskiy.sk		objednávateľ:	Obec Ptičie
		spracovateľ:	ing.arch. Viktor Malinovský
		obsah výkresu:	ZÁSOBOVANIE VODOU A ODKANALIZOVANIE
		názov akcie:	ÚZEMNÝ PLÁN OBCE PTIČIE ZMENY A DOPLNKY Č.2
		mierka 1:2 000	dátum: august 2021

č.výkresu

3a