


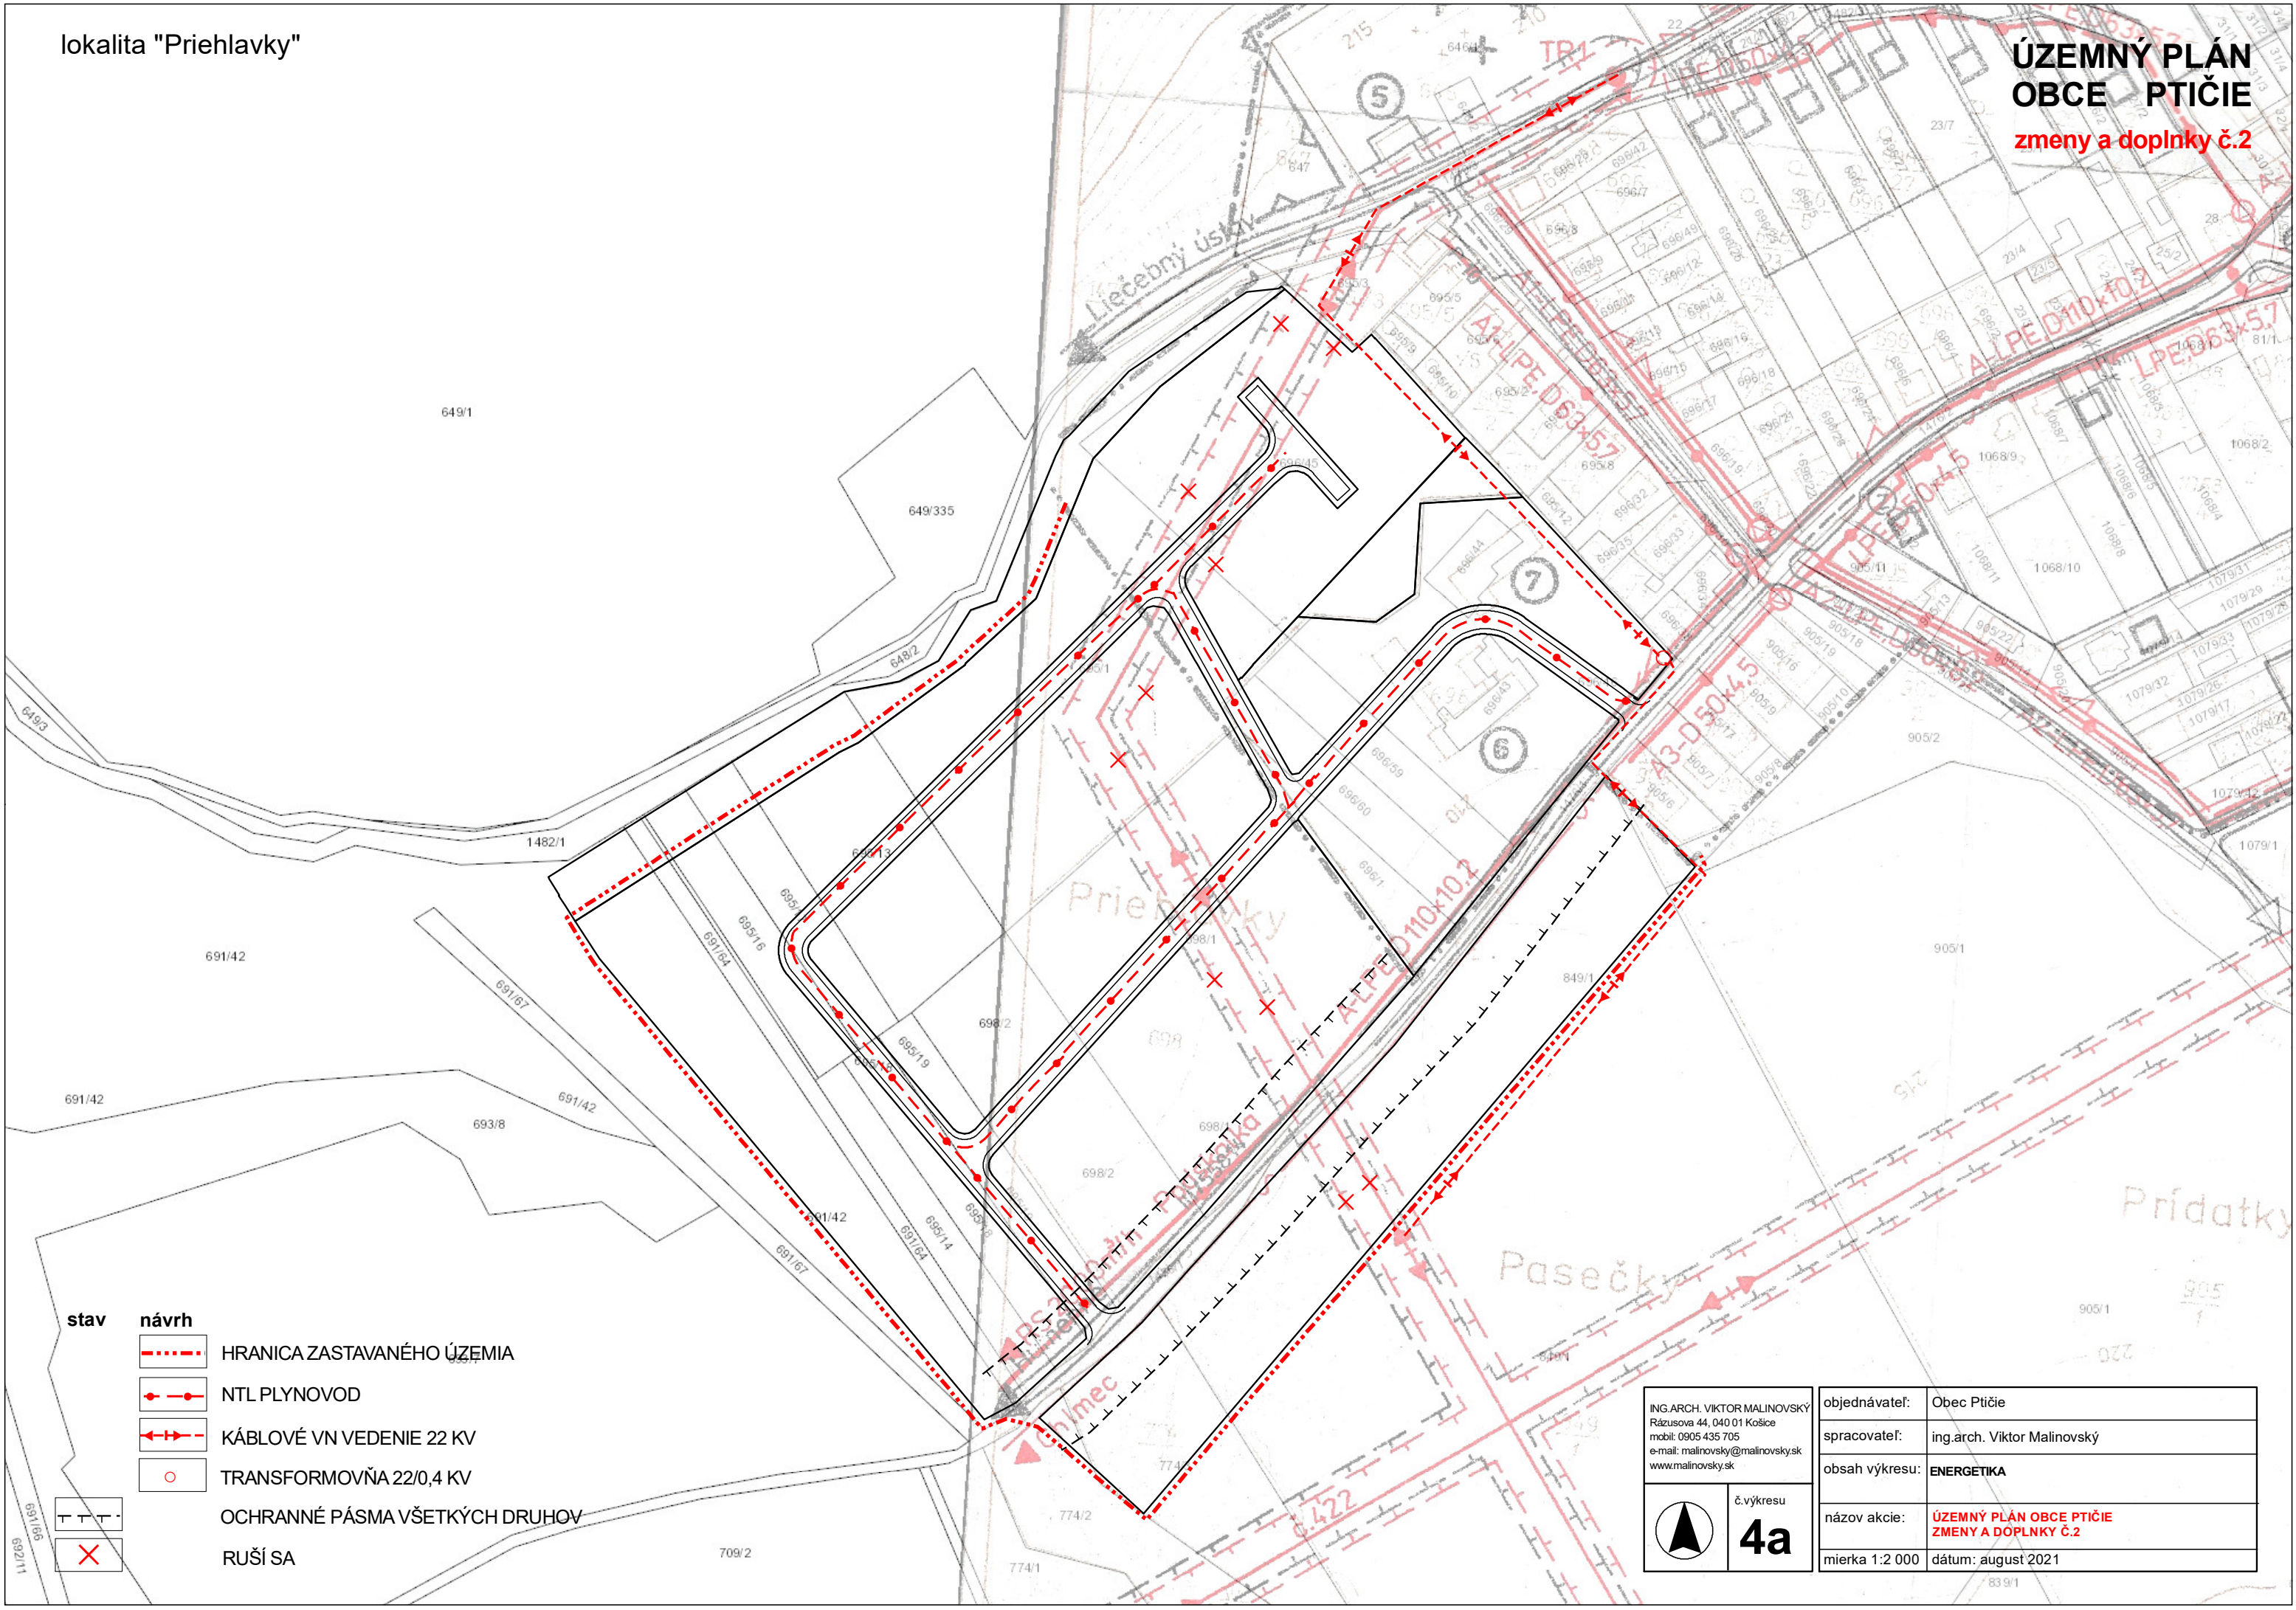

- | stav | návrh |
|------|--------------------------------|
| | HRANICA ZASTAVANÉHO ÚZEMIA |
| | NTL PLYNOVOD |
| | KÁBLOVÉ VN VEDENIE 22 KV |
| | TRANSFORMOVŇA 22/0,4 KV |
| | OCHRANNÉ PÁSMA VŠETKÝCH DRUHOV |
| | RUŠÍ SA |

ING.ARCH. VIKTOR MALINOVSKÝ Rázusova 44, 040 01 Košice mobil: 0905 435 705 e-mail: malinovskyy@mailinovskyy.sk www.malinovskyy.sk č.výkresu 4a	objednávateľ:	Obec Ptíčie
	spracovateľ:	ing.arch. Viktor Malinovský
	obsah výkresu:	ENERGETIKA
	názov akcie:	ÚZEMNÝ PLÁN OBCE PTÍČIE ZMENY A DOPLNKY Č.2
mierka 1:2 000		dátum: august 2021