



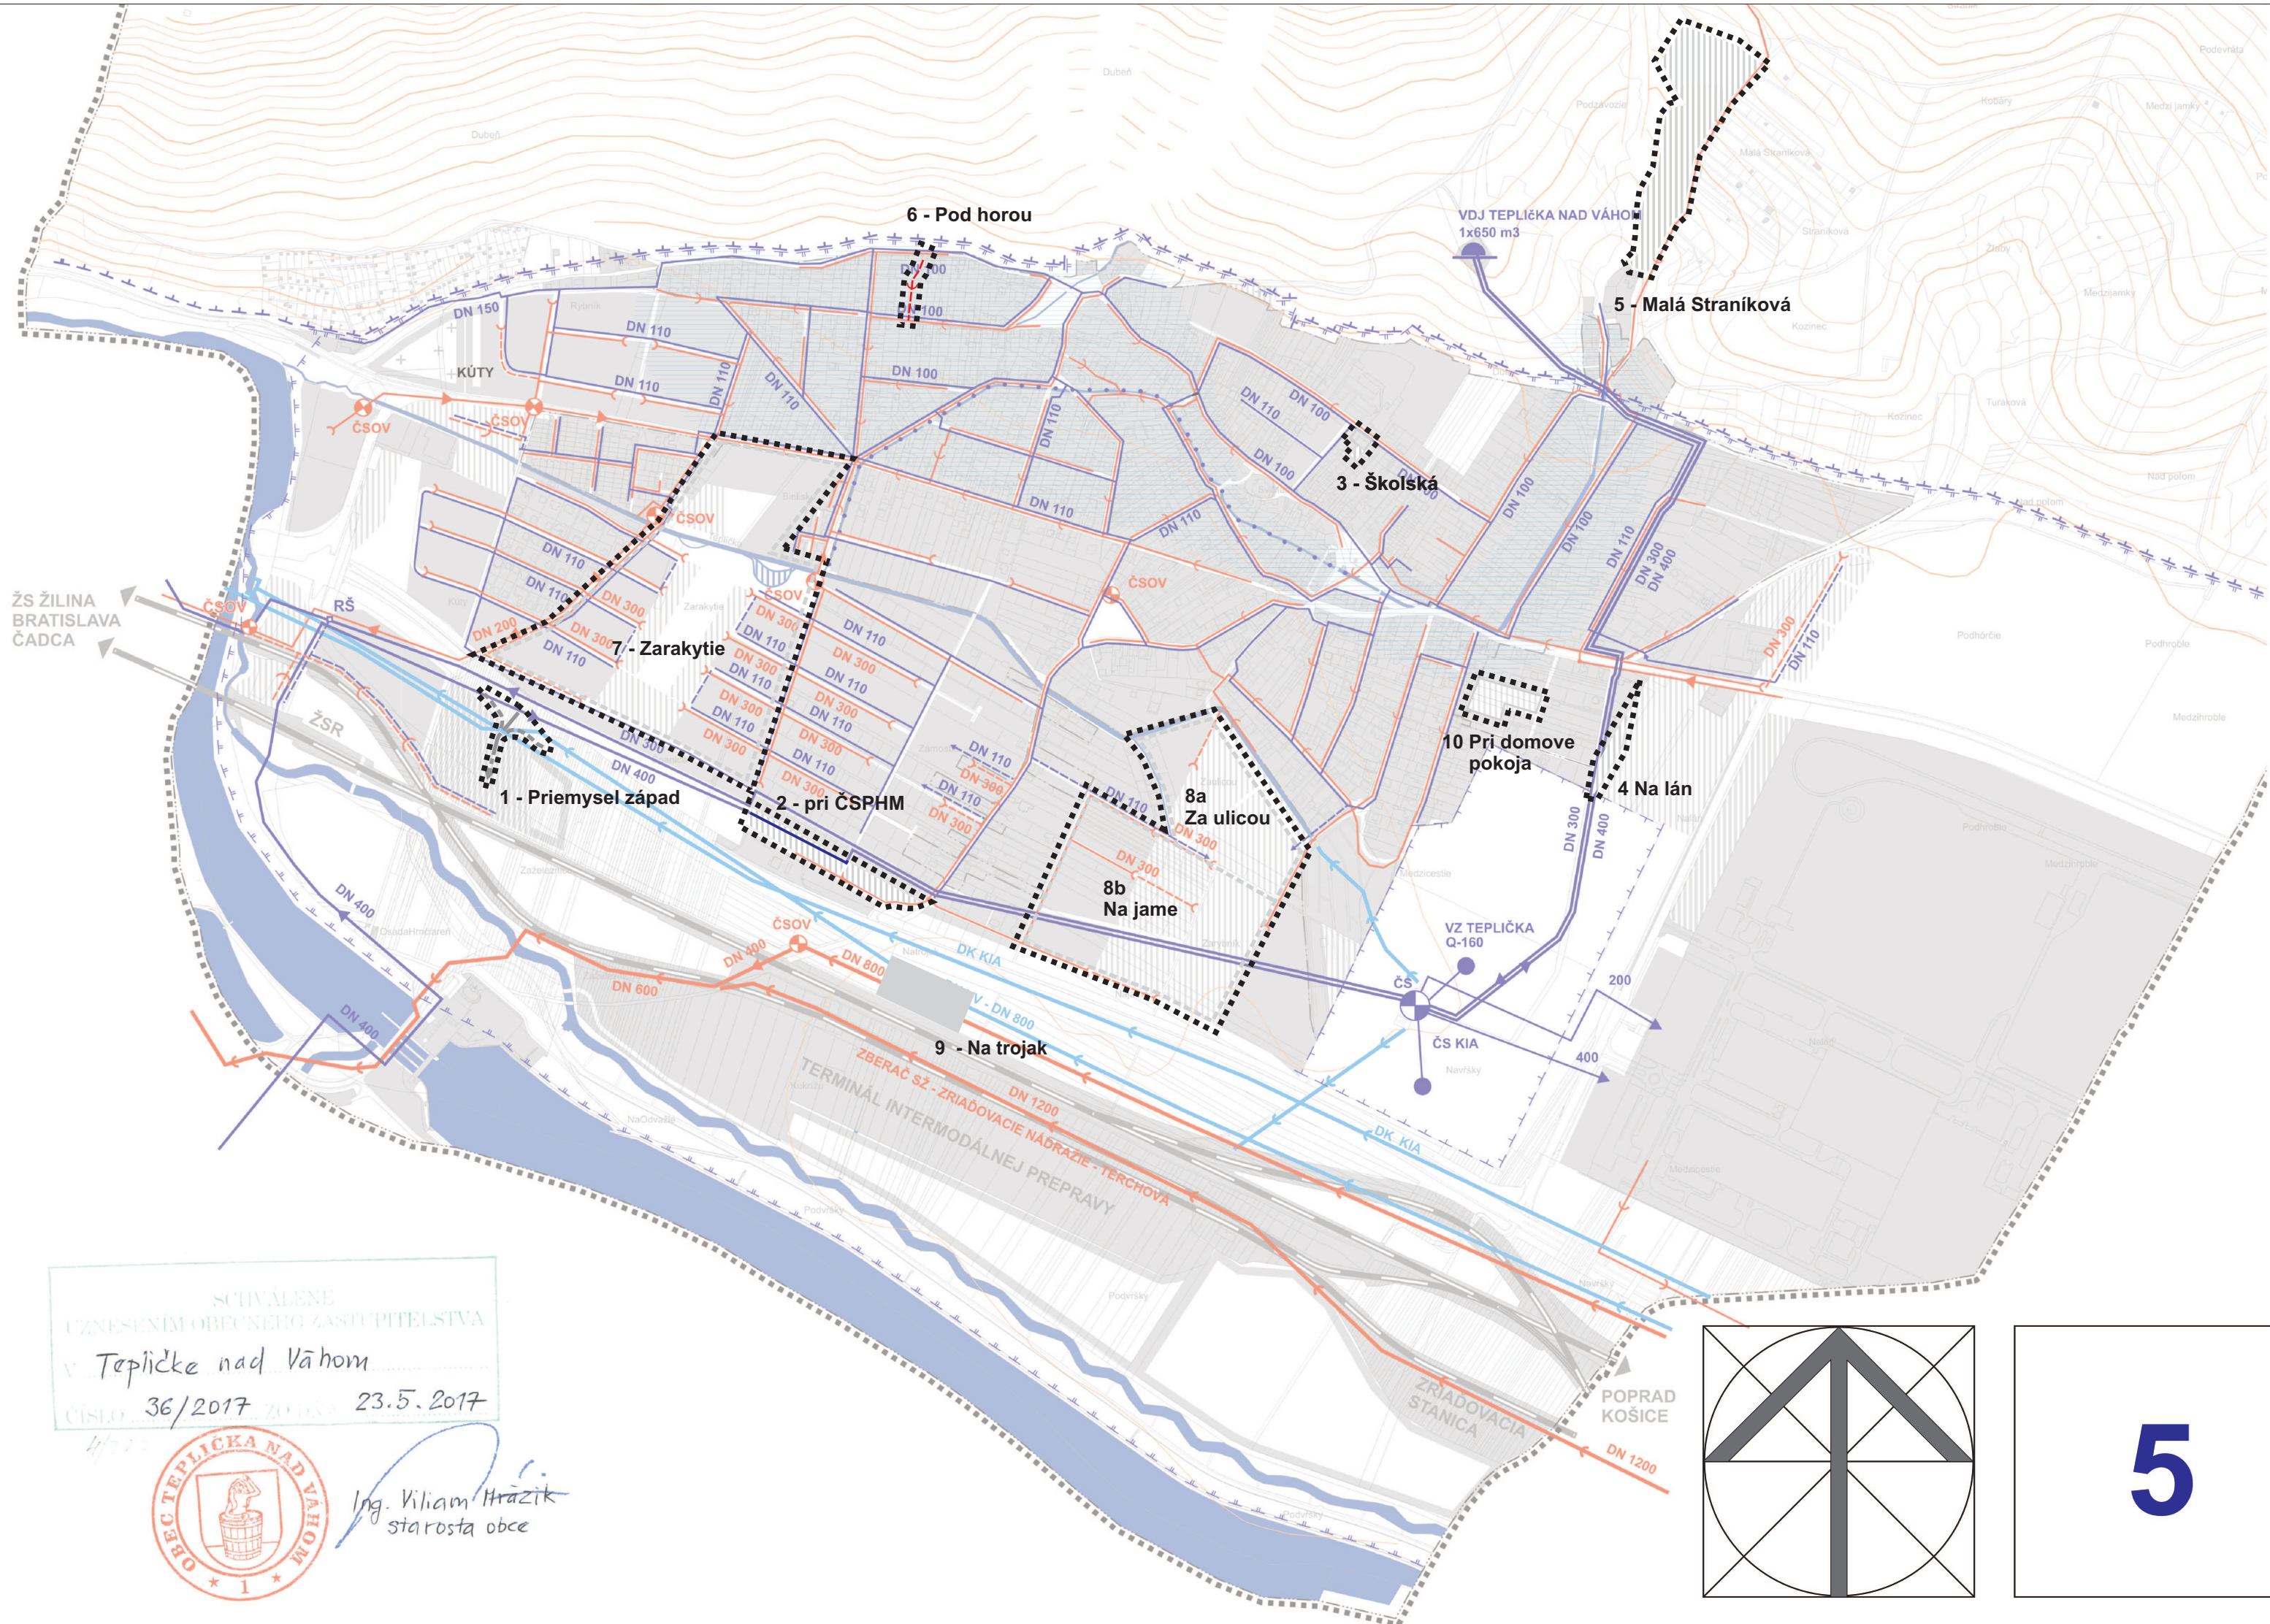

STAV	NÁVRH	VÝHLAD	
			HRANICA RIEŠENÉHO ÚZEMIA
			HRANICA KATASTRÁLNEHO ÚZEMIA
			HRANICA INTRAVILÁNU K 1.1.1990
			HRANICA OCHRANNÉHO PÁSMA VODNÉHO ZDROJA I. STUPŇA
			HRANICA OCHRANNÉHO PÁSMA VODNÉHO ZDROJA I. STUPŇA
			HRANICA CHRÁNENEJ VODOHOSPODÁRSKEJ OBLASTI
			ZASTAVANÉ PLOCHY
			VODNÉ TOKY, VODNÉ PLOCHY
			ZÁSOBNÉ VODOVODNÉ POTRUBIE
			ROZVODNÁ SIEŤ VODOVODU
			VODNÝ ZDROJ
			ČERPACIA STANICA VODY
			VODOJEM
			VÝZNAMNÉ RÁDY SPLAŠKOVEJ KANALIZÁCIE
			SPLAŠKOVÁ KANALIZÁCIA GRAVITAČNÁ
			SPLAŠKOVÁ KANALIZÁCIA TLAKOVÁ
			ČERPACIA STANICA SPLAŠKOVÝCH VÔD
			DAŽDOVÁ KANALIZÁCIA
			ÚPRAVA TOKOV
			ÚZEMIA POTENCIÁLNE OHROZENÉ ZÁPLAVAMI

SCITÁVANÉ
UZNESENÍM OBECNÉHO ZASTUPITELSTVA
v Tepličke nad Váhom
ČÍSLO 36/2017 ZO ZR 23.5.2017
4/2017

Ing. Viliam Hrázík
starosta obce

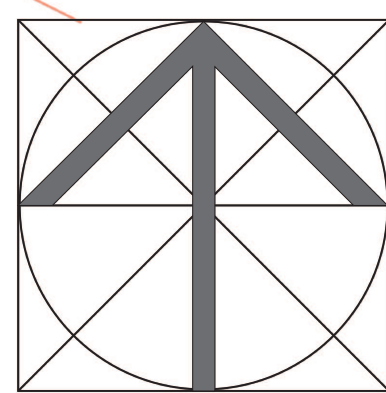

5

SPRACOVATEL: ING. ARCH. PETER KRAJČ					
NÁZOV VÝKRESU: VÝKRES RIEŠENIA VEREJNÉHO TECHNICKÉHO VYBAVENIA VODNÉ HOSPODÁRSTVO					
NÁZOV DOKUMENTÁCIE: ÚZEMNÝ PLÁN OBCE TEPLIČKA NAD VÁHOM ZaD č.3				ROK SPRACOVANIA 08/2021 MIERKA 1:10 000	
URBANIZMUS ING. ARCH. P. KRAJČ	DOPRAVA ING. R. TISO	ENERGETIKA TELEKOMUNIKÁCIE K. KOLLÁR	VODNÉ HOSPODÁRSTVO ING. M. LEŠTACH	OCHRANA PRÍRODY ING. ARCH. P. KRAJČ	POĽNOHOSP. PÓDA ING. ARCH. P. KRAJČ
OBSTARÁVATEL: OBEC TEPLIČKA NAD VÁHOM			OSO: ING. ARCH. JÁN BURIAN		

