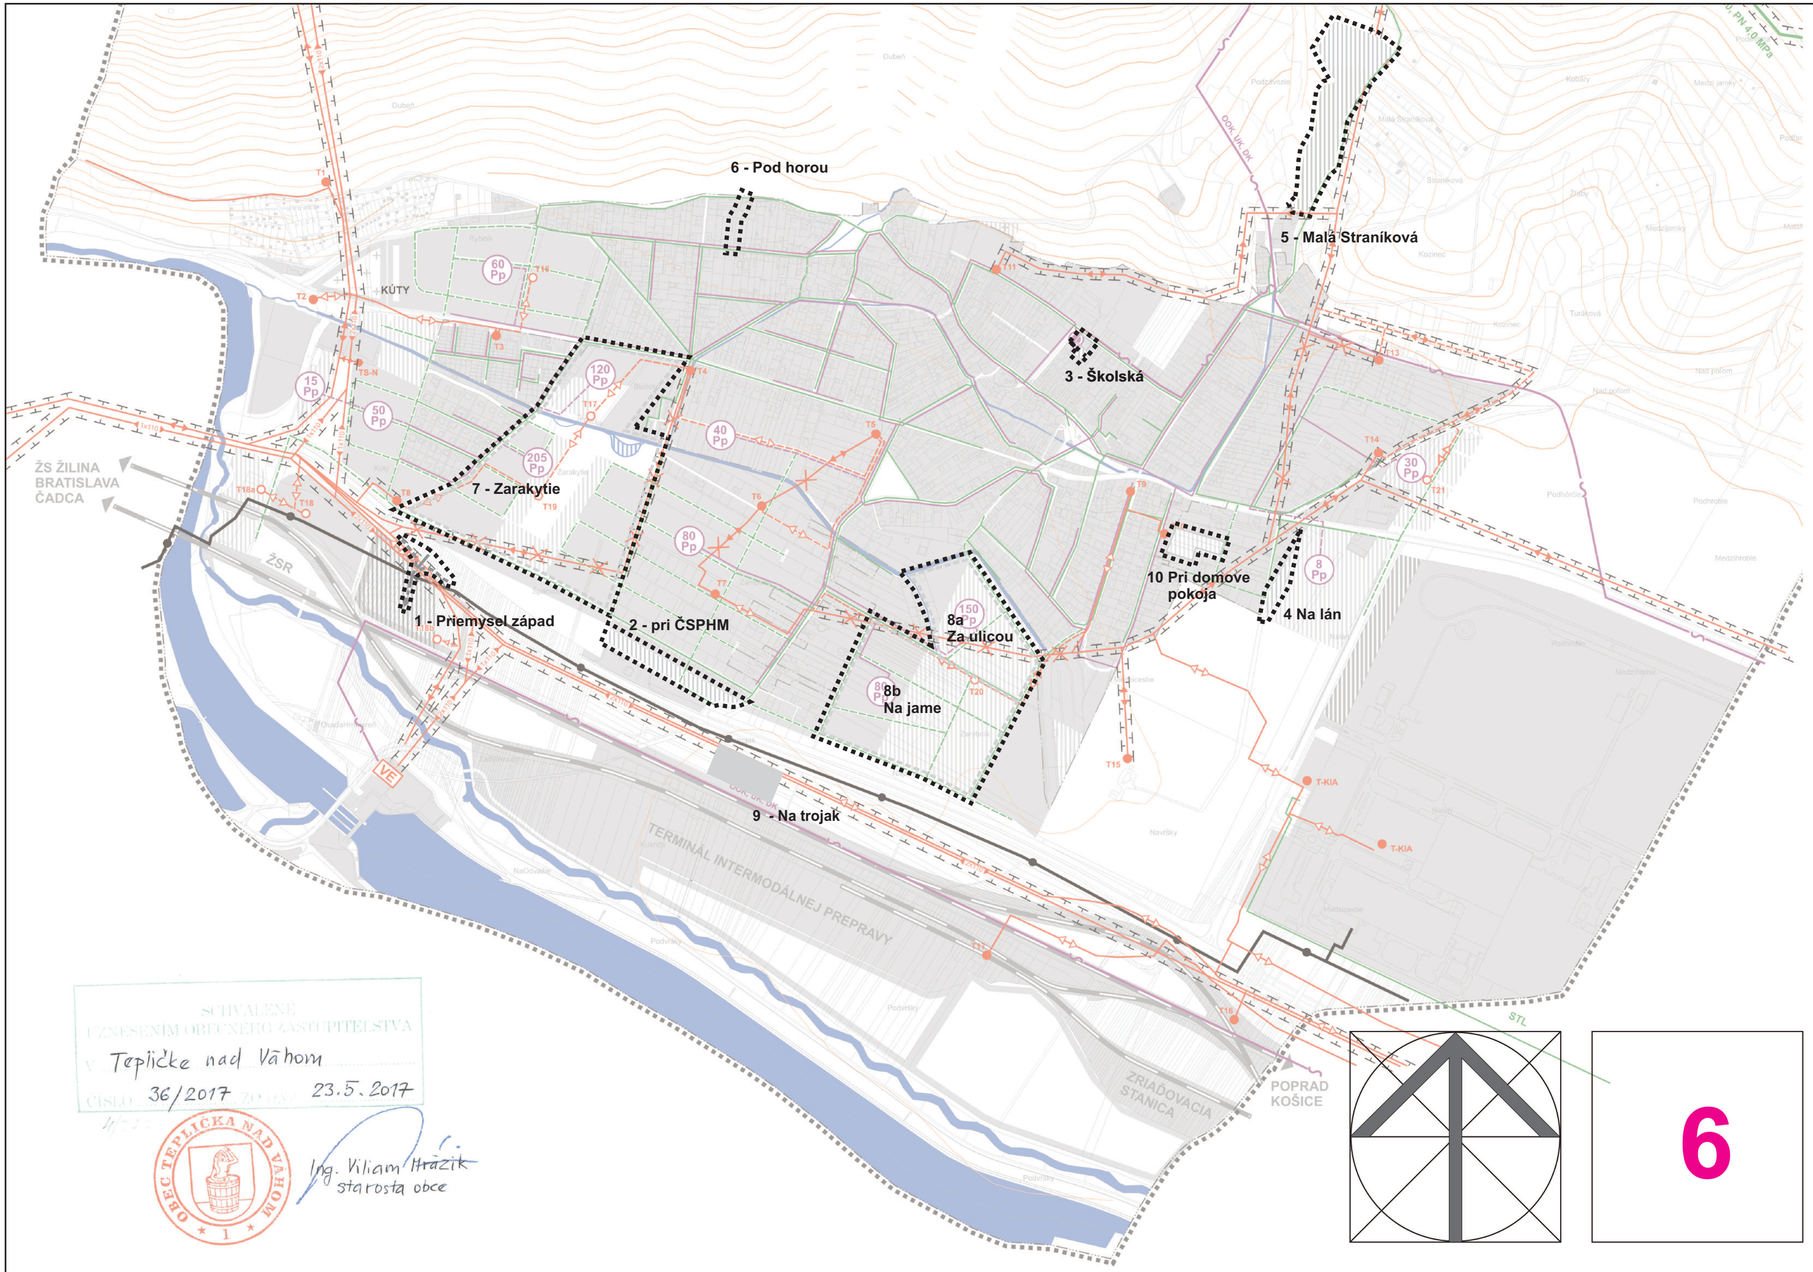

STAV	NÁVRH	VÝHĽAD	
			HRANICA RIEŠENÉHO ÚZEMIA
			HRANICA KATASTRÁLNEHO ÚZEMIA
			HRANICA INTRAVILÁNU K 1.1.1990
			HRANICA OCHRANNÝCH PÁSIEM VŠETKÝCH DRUHOV
			ZASTAVANÉ PLOCHY
			VODNÉ TOKY, VODNÉ PLOCHY
1x110			VN 110 kV
			VN 22 KV VZDUŠNÉ VEDENIE
			KÁBLOVÉ 22 kV VN VEDENIE
T5	T5		TRAFOSTANICA 22/0,4 kV
VE			VODNÁ ELEKTRÁREŇ
			VTL PLYNOVOD
			STL PLYNOVOD
RS			REGULAČNÁ STANICA PLYNU
			PREPOJOVACÍ OBJEKT
			REFERENČNÁ ELEKTRÓDA A MERACIA SONDA
			DIAĽKOVÝ TELEKOMUNIKAČNÝ KÁBEL
			MIESTNY TELEKOMUNIKAČNÝ ROZVOD
			POŠTA, TELEFÓNNA ÚSTREDŇA
50 Pp			POČET PRIPOJNÝCH PÁROV
			PAROVOD
			JAVY NA ZRUŠENIE

Ing. arch. Peter KRAJČ autorizovaný architekt 0996 AA

SCHVÁLENÉ UZNESENÍM OBECNÉHO ZASTUPITEĽSTVA v Tepličke nad Váhom číslo 36/2017 zo dňa 23.5.2017

OBEC TEPLIČKA NAD VÁHOM

Ing. Viliam Hrázik starosta obce

6

SPRACOVATEĽ:	ING. ARCH. PETER KRAJČ
NÁZOV VÝKRESU:	**VÝKRES RIEŠENIA VEREJNÉHO TECHNICKÉHO VYBAVENIA ENERGETIKA, TELEKOMUNIKÁCIE**
NÁZOV DOKUMENTÁCIE:	**ÚZEMNÝ PLÁN OBCE TEPLIČKA NAD VÁHOM** ZaD č.3
ROK SPRACOVANIA	08/2021
MIERKA	1:10 000

URBANIZMUS	DOPRAVA	ENERGETIKA TELEKOMUNIKÁCIE	VODNÉ HOSPODÁRSTVO	OCHRANA PRÍRODY	POĽNOHOSP. PÔDA
ING.ARCH. P. KRAJČ	ING. R. TISO	K. KOLLÁR	ING. M. LEŠTACH	ING. ARCH. P. KRAJČ	ING. ARCH. P. KRAJČ

OBSTARÁVATEĽ:	OBEC TEPLIČKA NAD VÁHOM	OSO:	ING. ARCH. JÁN BURIAN