


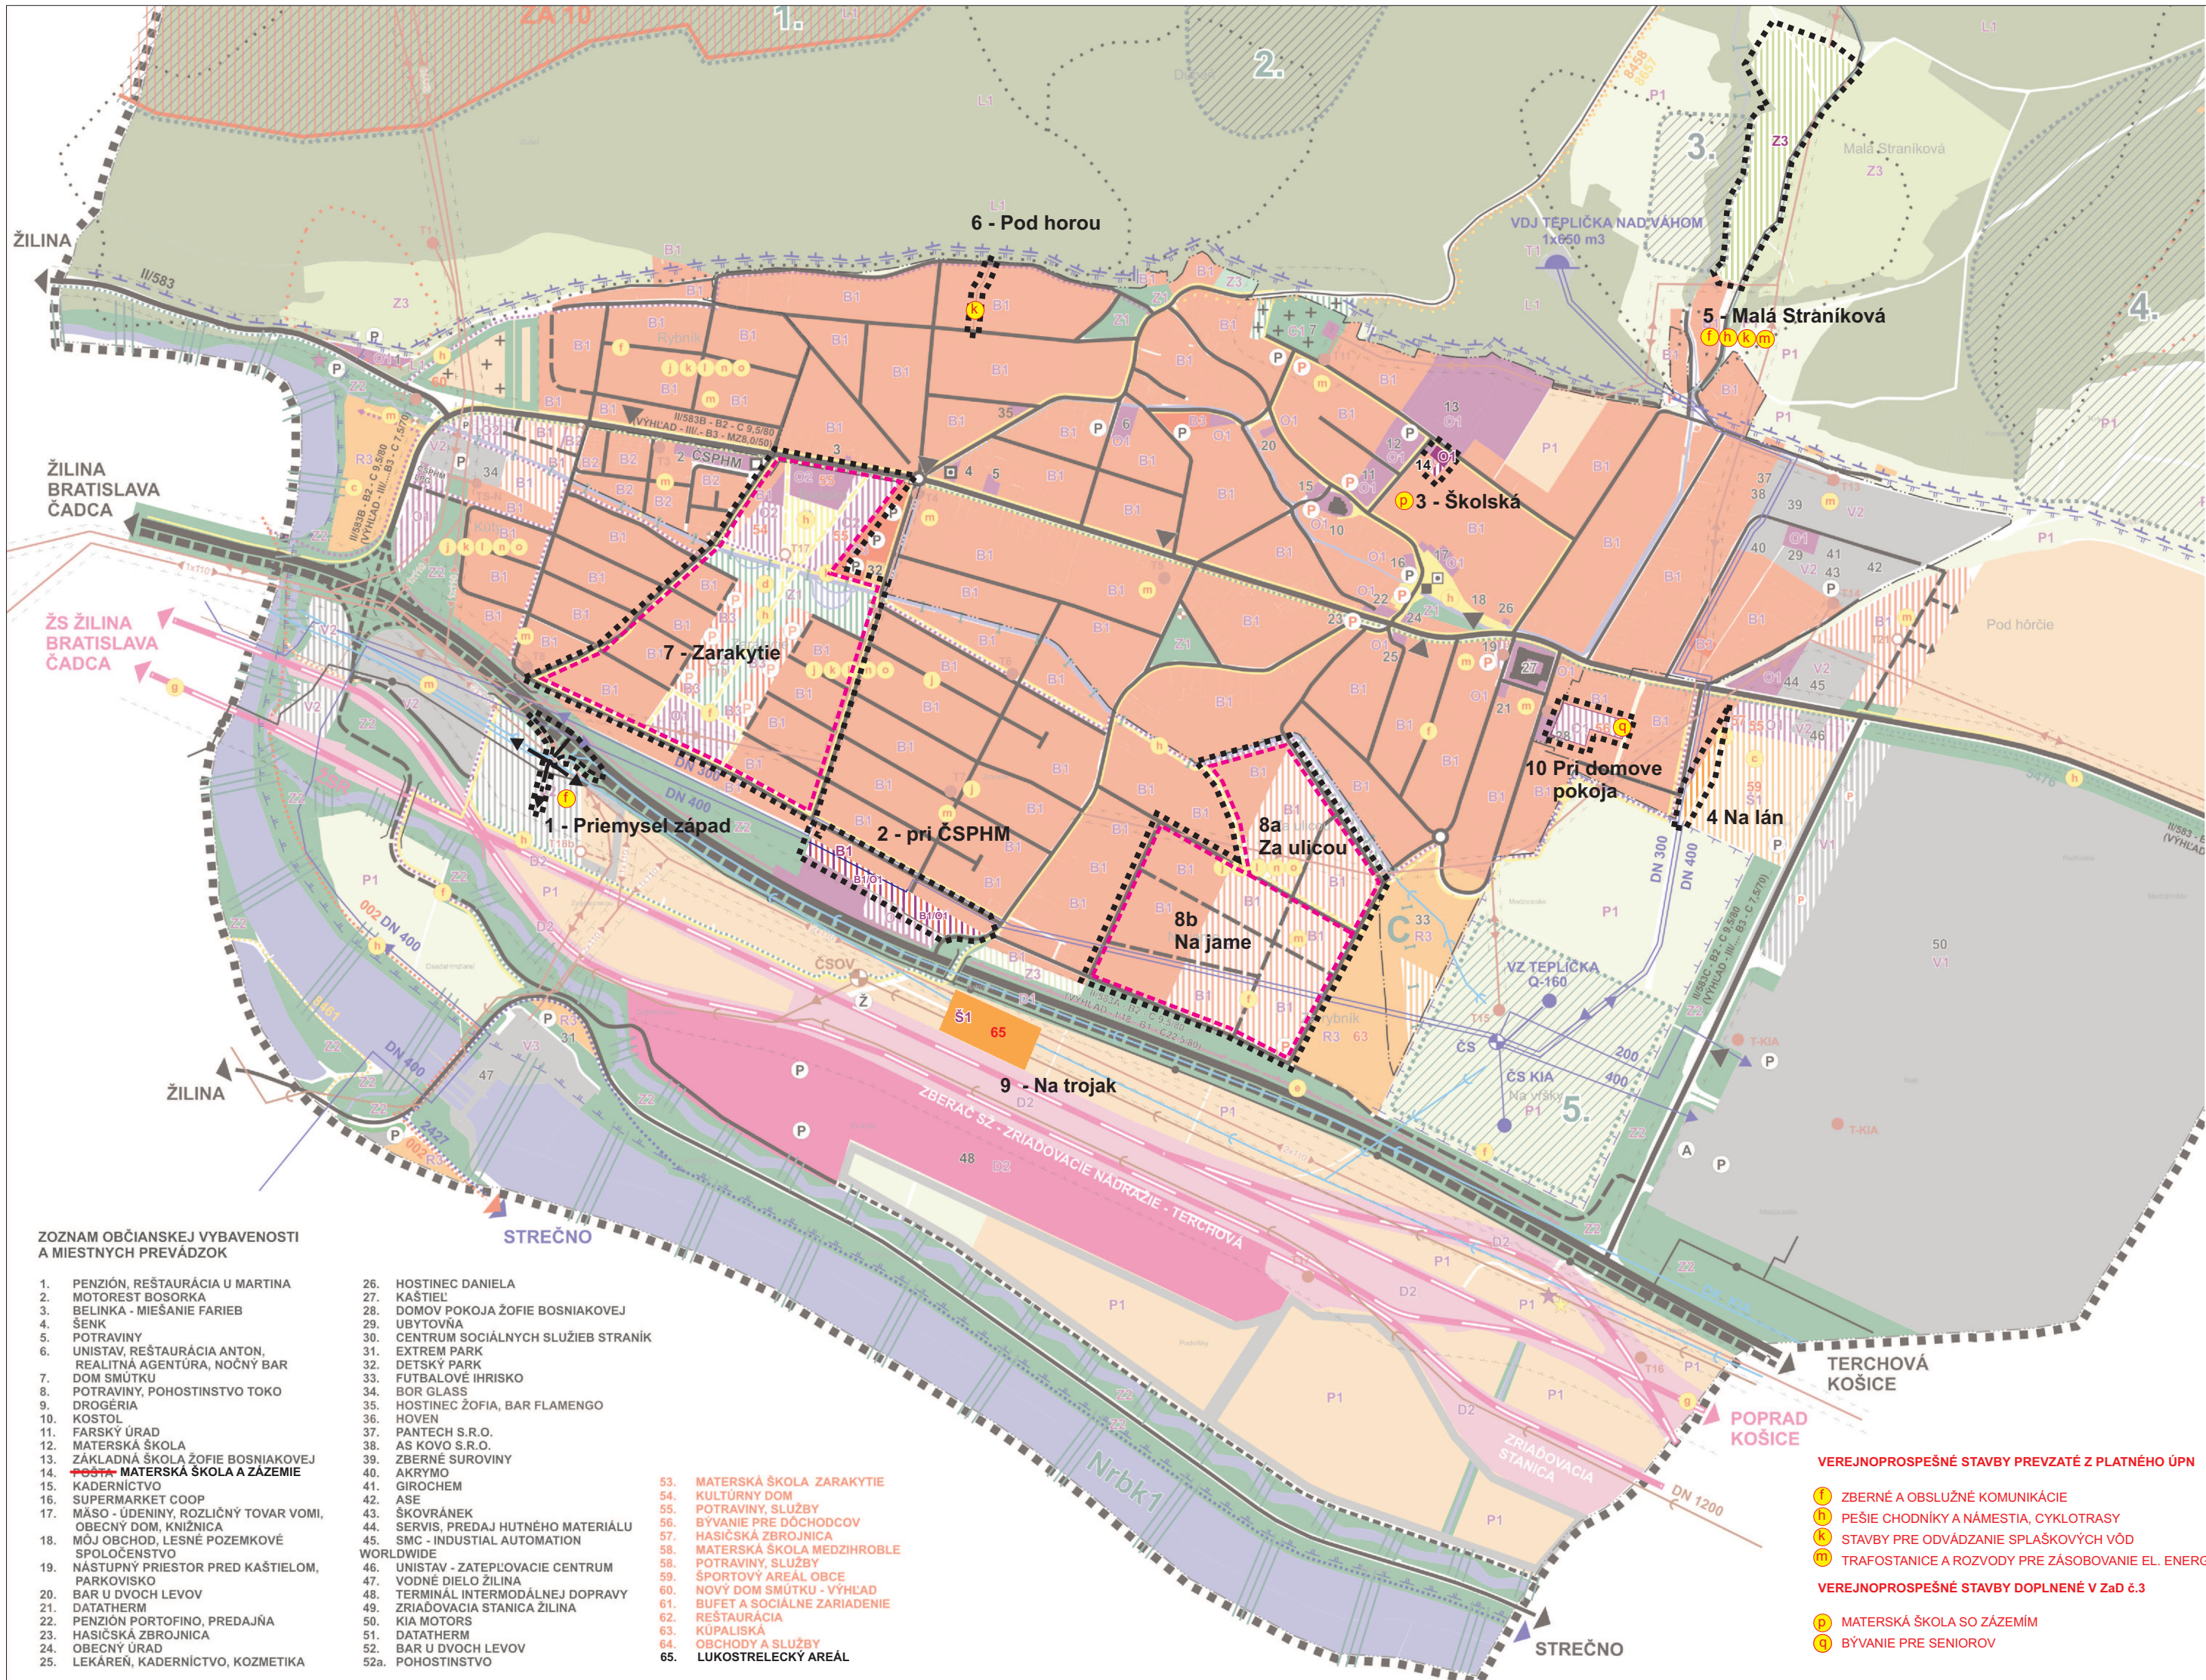

- ZOZNAM OBČIANSKEJ VYBAVENOSTI A MIESTNYCH PREVÁDZOK**
- | | | |
|--|--|---------------------------------|
| 1. PENZIÓN, REštaURÁCIA U MARTINA | 26. HOSTINEC DANIELA | 53. MATERSKÁ ŠKOLA ZARAKYTIE |
| 2. MOTOREST BOSORKA | 27. KÁSTIEL | 54. KULTURNÝ DOM |
| 3. BELINKA - MIEŠANIE FARIEB | 28. DOKOV POKOJA ŽOFIE BOSNIAKOVEJ | 55. POTRAVINY, SLUŽBY |
| 4. SENK | 29. UBYTOVNÁ | 56. BYVANIE PRE DŮCHODCOV |
| 5. POTRAVINY | 30. CENTRUM SOCIÁLNÝCH SLUŽIEB STRANÍK | 57. HASIČSKÁ ZBRŮJNICA |
| 6. UNISTAV, REštaURÁCIA ANTON. | 31. EXTREM PARK | 58. MATERSKÁ ŠKOLA MEDZIHROBLE |
| 7. REALITNÁ AGENTÚRA, NOČNÝ BAR | 32. DETSKÝ PARK | 59. POTRAVINY, SLUŽBY |
| 8. DOM SMŮTKU | 33. FUTBALOVÉ IHRISKO | 60. ŠPORTOVÝ AREÁL OBCE |
| 9. POTRAVINY, POHOSTINSTVO TOKO | 34. BOR GLASS | 61. NOVÝ DOM SMŮTKU - VÝHLAD |
| 10. DROGERIA | 35. HOSTINEC ŽOFIA, BAR FLAMENGO | 62. BUFET A SOCIÁLNÉ ZARIADENIE |
| 11. KOSTOL | 36. HOVEN | 63. REštaURÁCIA |
| 12. FARSKÝ ÚRAD | 37. PANTECH S.R.O. | 64. KUPALISKÁ |
| 13. MATERSKÁ ŠKOLA | 38. AS KOVO S.R.O. | 65. OBČIANSKY A SLUŽBY |
| 14. ZAKLADNÁ ŠKOLA ŽOFIE BOSNIAKOVEJ | 39. ZBERNÉ SUROVINY | |
| 15. MATERSKÁ ŠKOLA A ZAZEMIE | 40. AKRYMO | |
| 16. KADERNICTVO | 41. GIROCHEM | |
| 17. SUPERMARKET COOP | 42. ASE | |
| 18. MĚSO - ŮDENINY, ROZLIČNÝ TOVAR VOMI, | 43. ŠKŮVRAŇEK | |
| 19. OBEČNÝ DOM, KNIŽNICA | 44. SERVIS, PREDAJ HUTNÉHO MATERIÁLU | |
| 20. MŮJ OBCHOD, LESNÉ POZEMLKOVÉ | 45. SMC - INDUSTRIAL AUTOMATION | |
| 21. SPŮLOČENSTVO | 46. UNISTAV - ZATEPLOVACIE CENTRUM | |
| 22. NĚSTUPNÝ PRIESTOR PRED KĚSTIELOM, | 47. VODNÉ DIELO ŽILINA | |
| 23. PARKŮVISKO | 48. TERMINÁL INTERMODÁLNEJ DOPRAVY | |
| 24. BAR U DVŮCH LEVOV | 49. ZRIADŮVACIA STANICA ŽILINA | |
| 25. DATATHERM | 50. KIA MOTORS | |
| 26. PENZIŮN PORTOFINO, PREDAJNĚ | 51. DATATHERM | |
| 27. HASIČSKÁ ZBRŮJNICA | 52. BAR U DVŮCH LEVOV | |
| 28. OBEČNÝ ÚRAD | 53. POHOSTINSTVO | |
| 29. LĚKĚREN, KĚDĚRNICTVO, KOZMETIKA | | |

STAV	NĚVRH	VÝHLAD

- HRANICA RIEŠENÉHO ŮZEMIA A OZNAČENIE RIEŠENEJ LOKALITY
- HRANICA KATASTRĚLNÉHO ŮZEMIA
- HRANICA ZASTAVANÉHO ŮZEMIA K 1.1.1990
- HRANICA OCHRANNÝCH A BEZPEČNOSTNÝCH PĚSEM
- HRANICA OCHRANNÉHO PĚSMA VODNÉHO ZDROJA I. STUPŇĚ
- HRANICA OCHRANNÉHO PĚSMA VODNÉHO ZDROJA II. STUPŇĚ
- HRANICA CHRĚNENEJ VODOHOSPODĚRSKEJ OBLASTI
- PLOCHY BÝVANIA - IBV
- PLOCHY BÝVANIA - HBV
- PLOCHY OBČIANSKEJ VYBAVENOSTI / ZMIEŠANÉ ŮZEMIE (RD+OV)
- PLOCHY VÝROBY
- PLOCHY ŠPORTU A REKREĚCIE
- ORNĚ PŮDA
- TRVALÉ TRĚVNÉ PORASTY
- ZĚHRADKOVĚ OSADA, ZĚHRADY V EXTRAVILĚNE
- VEREJNĚ A IZOLAČNĚ ZELEŇ
- CINTORĚN
- PLOCHY LESOV
- VODNÉ TOKY, VODNÉ PLOCHY
- OBJEKTY PAMĚTKOVO CHRĚNENÉ
- KAPLNKY, KRIŽE A OSTATNÉ PĚMĚTIHODNOSTI
- OZNAČENIE OBČIANSKEJ VYBAVENOSTI, FIRIEM
- ZBERNĚ KOMUNIKĚCIA FUNKČNEJ TRIEDY B2 (VÝHLAD B1)
- ZBERNĚ KOMUNIKĚCIA B3
- OBSLUŽNĚ KOMUNIKĚCIA
- ŮČELOVĚ KOMUNIKĚCIA (POLNĚ, LESNĚ CESTA)
- OKRUŽNĚ KRIŽŮVATKA
- OZNAČENIE FUNKČ. TRIEDY A KATEG. KOMUNIKĚCIA
- ČERPACIA STANICA POHONNÝCH HMŮT (LPG)
- AUTOBUSOVĚ ZASTĚVKA
- PROTIHLUKOVĚ STĚNA
- AUTOBUSOVĚ NĚSTUPISKO KIA
- PARKŮVISKĚ
- ŹELEZNIČNĚ ZASTĚVKA

STAV	NĚVRH	VÝHLAD

URBANISTICKÉ REGULĚTVY

- B1 - OBYTNÉ PLOCHY - RODINNÉ DOMY INDIVIDUĚLNÉ
- B2 - OBYTNÉ PLOCHY - RODINNÉ DOMY INTENZIVNÉ FORMY ZĚSTAVBY
- B3 - OBYTNÉ PLOCHY - BYTOVÉ DOMY DO 4 PODĚĹĹ VRĚTANÉ PODKROVIA
- C1 - PLOCHY CINTORĚNOV
- D1 - PLOCHY DOPRAVNÝCH ZARIADĚNĚ - PL. A TRASY NĚRADENEJ CESTNEJ SIETE
- D2 - PLOCHY DOPRAVNÝCH ZARIADĚNĚ - PLOCHY A TRASY ŹELEZNIČNEJ DOPRAVY
- L1 - LESY
- O1 - PLOCHY OBČIANSKEHO VYBAVENIA
- O2 - PLOCHY OBČIANSKEHO VYBAVENIAĚ BYTOVÉ DOMY DO 4 PODĚĹĹ
- P1 - POLNOHOSPODĚRSKĚ PŮDA
- R1 - PLOCHY REKREĚCIE - MALÉ SŮKROMNÉ CHATY
- R2 - PLOCHY REKREĚCIE - LYŽIARSKÉ TERĚNY
- R3 - PLOCHY PRIMĚSTSKĚJ REKREĚCIE
- Š1 - ŠPORTOVÉ PLOCHY
- T1 - PLOCHY TECHNICEJ VYBAVENOSTI
- V1 - PLOCHY VÝROBY - PRIĚMYSELNĚ VÝROBA KIA SLOVAKIA
- V2 - PLOCHY VÝROBY - VÝROBNÉ PLOCHY ZMIEŠANÉ (VÝROBA, SKLADY, SLUŽBY)
- V3 - PLOCHY VÝROBY - HYDROCENTRĚLA
- Z1 - PLOCHY ZELENE - VERĚJNĚ PARKOVĚ ZELEŇ
- Z2 - PLOCHY ZELENE - IZOLAČNĚ, BREH. PORASTY, NELESNĚ DREV. VEGETĚCIA
- Z3 - PLOCHY ZELENE - ZĚHRADKOVĚ OSADA ZĚHRADY V EXTRAVILĚNE
- B1/O1 - ZMIEŠANÉ ŮZEMIE - OBYTNÉ PLOCHY A OBČIANSKĚ VYBAVENŮŠT

STAV	NĚVRH	VÝHLAD

- STL PLYNOVOD
- REGULAČNĚ STANICA PLYNU
- DIALKŮVÝ TELEKOMUNIKĚČNÝ KĚBEL
- POŠTA, TELEFŮNNĚ ŮSTREDNĚ
- PAROVOD
- NĚDREGIONĚLNÝ BIOROKORIDŮR
- MIĚSTNY BIOROKORIDŮR
- GENOFONDOVĚ LOKALITA
- BIOCENTRUM MIĚSTNEHO VÝZNAMU
- SVĚHOVÉ DEFORMĚCIE (POTENCIĚL. A STABILIZ.)
- URBANISTICKÉ REGULĚTVY - OZNAČENIE
- VERĚJNOPROSPEŠNÉ STAVBY
- JAV NA ZRUŠENIE
- OPUSTENĚ SKĚĹĹADKA BEZ PREKRYTIA
- PRAVDEPODOBŇĚ ENVIRONMENTĚLNĚ ZĚĹĹAŽ
- SPEVNENÉ PL. BEZ ZĚSTAVBY A IZOLAČNĚ ZELEŇ

- BIOKORIDŮR NĚDREGIONĚLNÉHO VÝZNAMU: Nrbk1 - RIEKA VĚH
- GENOFONDOVĚ LOKALITA REGIONĚLNÉHO VÝZNAMU: ZA 10 - DUBEŇ ZACHŮVĚLE DUBŮVO-HRABŮVÉ LESY
- BIOCENTRĚ MIĚSTNEHO VÝZNAMU: 1. DUBEŇ, 2. MOKRĚĹ PRI TEPLIČKE, 3. SEVERNĚ ČĚŠT OBCE TEPLIČKA, 4. ŹĚĹBY VLČKŮVCE, 5. VODNÝ ZDROJ TEPLIČKA NĚD VĚHOM
- BIOKORIDŮRY MIĚSTNEHO VÝZNAMU: A - ŹĚĹBY - VLČKŮVCE - STRANĚK - KYSUCKĚ VRCHOVINA, B - POLNĚ CESTA TEPLIČKA NĚD VĚHOM - ZĚSTRANIE, C - POTOK TEPLIČKA

SCHVĚLENĚ
ŮZNESENIM OBEČNEHO ZĚSTUPITELSTVA
v Tepličke nad VĚhom
ČISLO 36/2017 ZO DĚNA 23.5.2017
Ing. Viliam Hračik
starosta obce

SPRACOVATEĹ: ING. ARCH. PETER KRAJČ					
NĚZOV VÝKRESU: SCHĚMA ZĚVĚZNÝCH ČĚSTĚ A VERĚJNOPROSPEŠNÝCH STAVIEB					
NĚZOV DOKUMENTĚCIE: ŮZEMNÝ PLĚN OBCE TEPLIČKA NĚD VĚHOM - ZĚĹ č.3					ROK SPRACOVANIA 08/2021 MIERKA 1:10 000
URBANIZMUS	DOPRAVA	ENERGETIKA TELEKOMUNIKĚCIE	VODNÉ HOSPODĚRSTVO	OCHRANA PRIRODY	POLNOHOSP. PŮDA
ING. ARCH. P. KRAJČ	ING. R. TIŠO	K. KOLLĚR	ING. M. LEŠTĚCH	ING. ARCH. P. KRAJČ	ING. ARCH. P. KRAJČ
OBSTARĚVATEĹ: OBEC TEPLIČKA NĚD VĚHOM			OSO: ING. ARCH. JĚN BURIAN		