
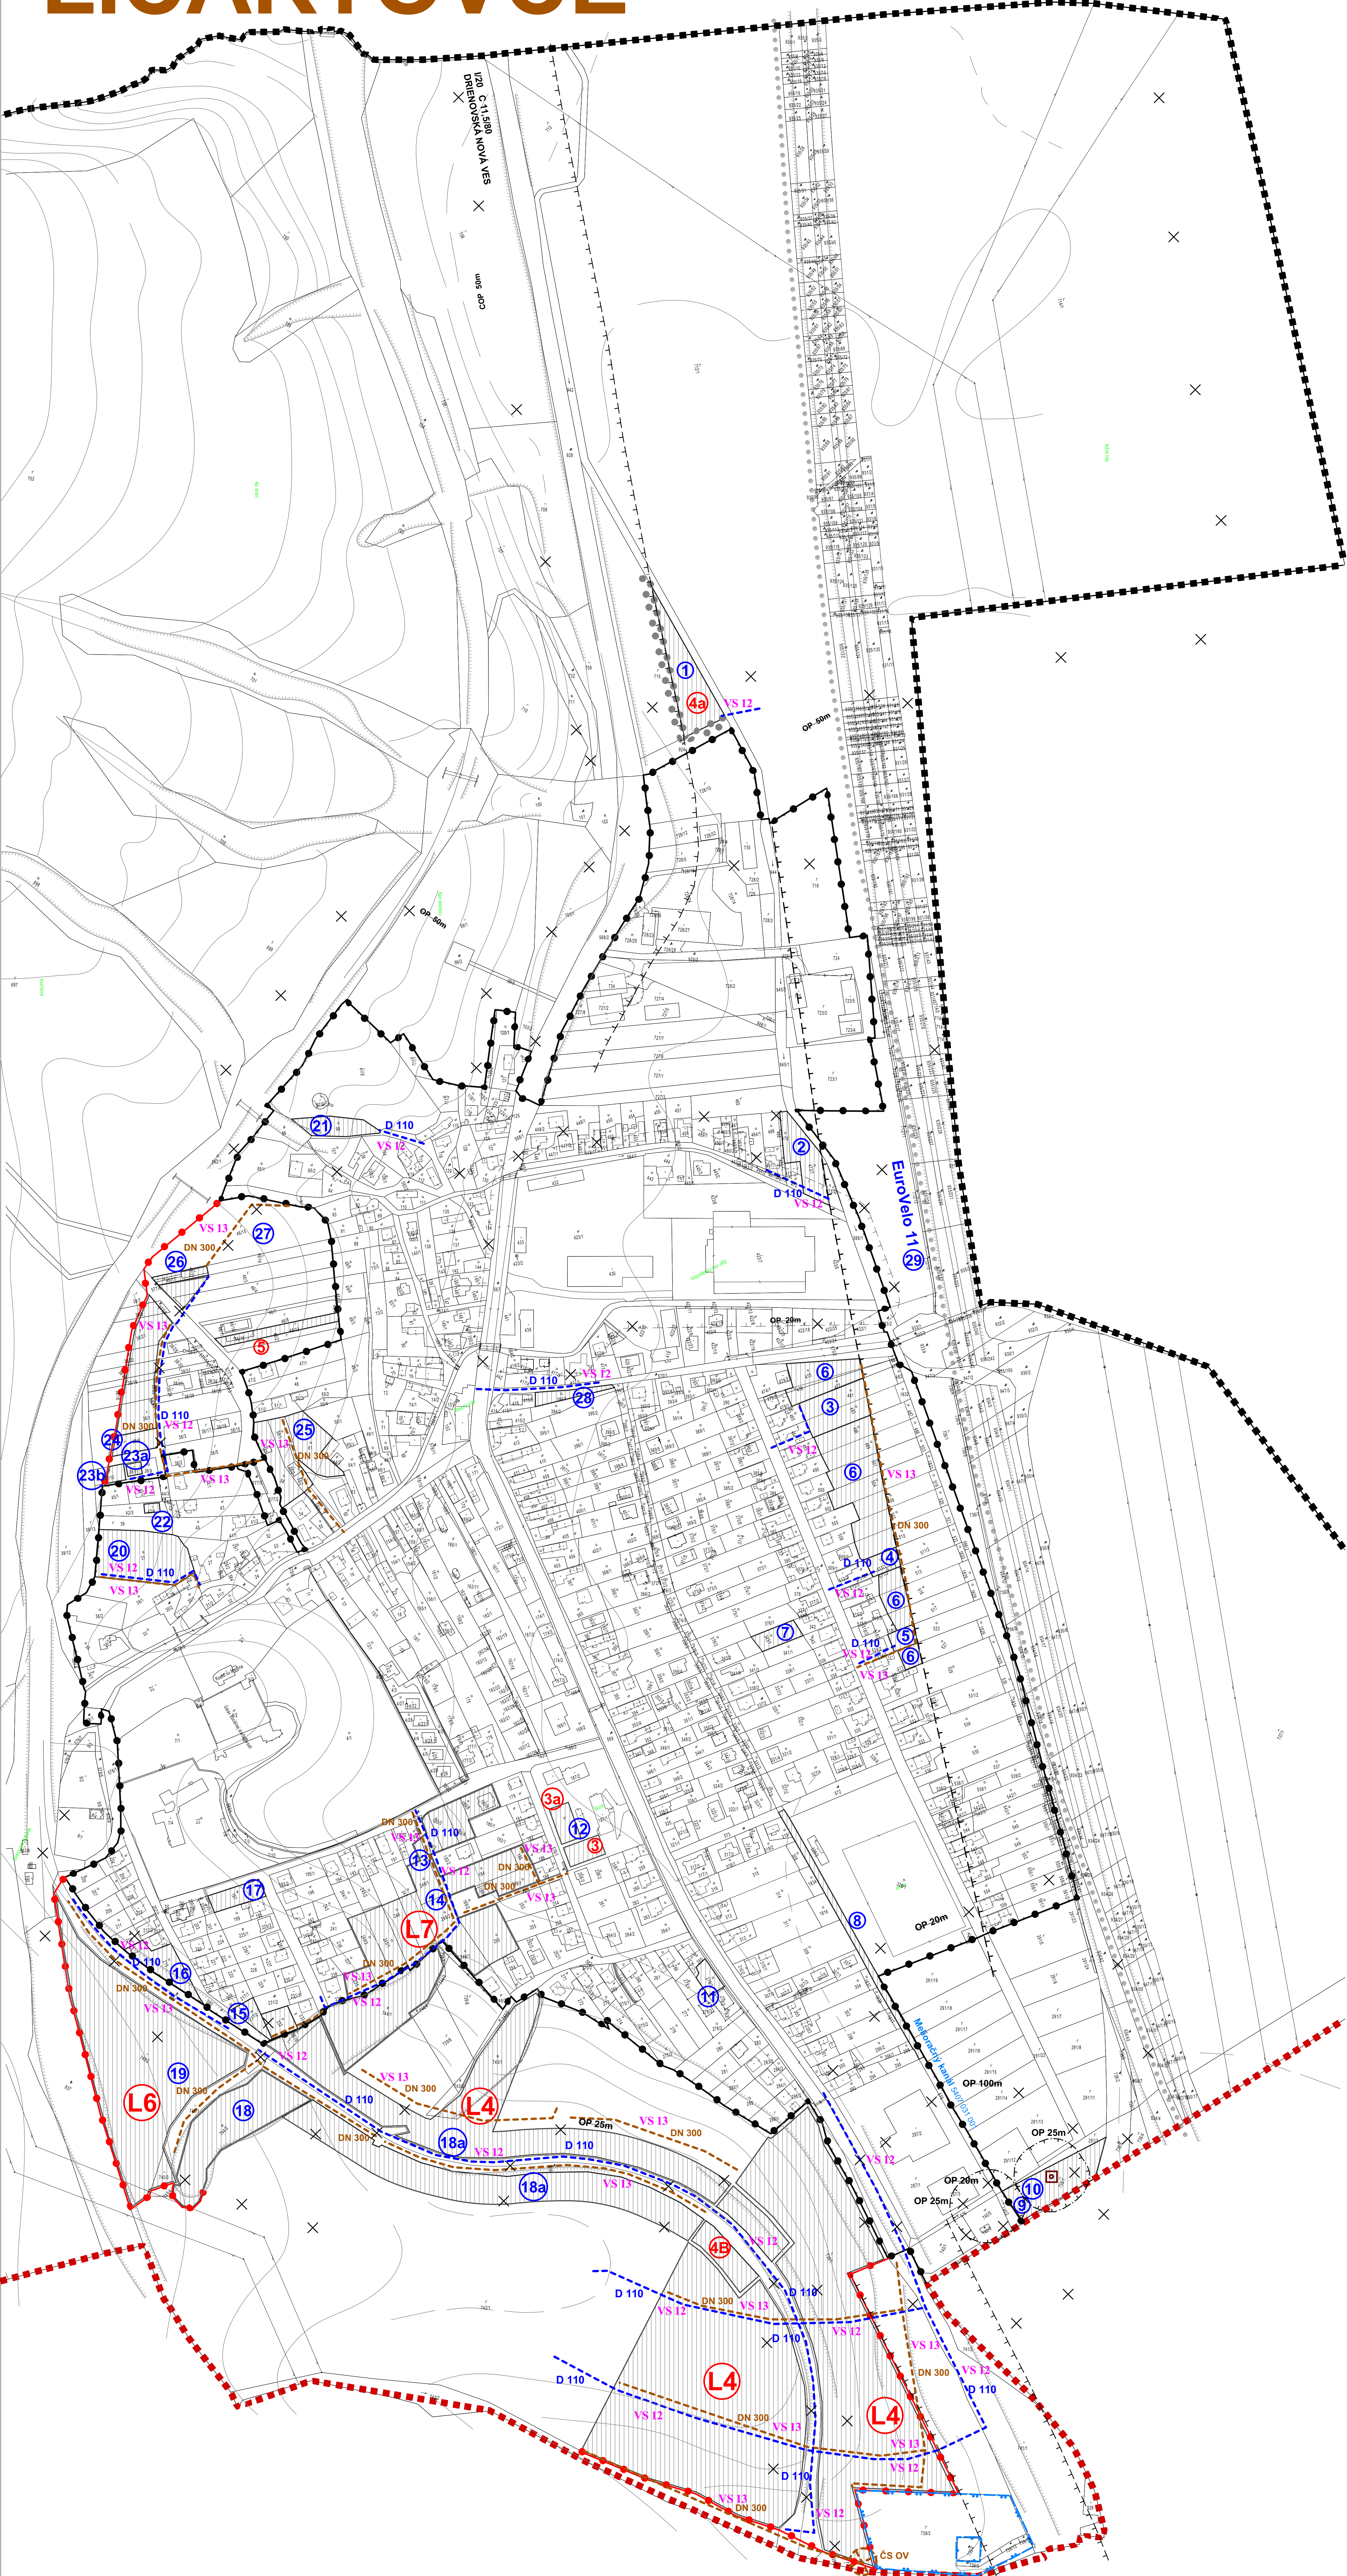
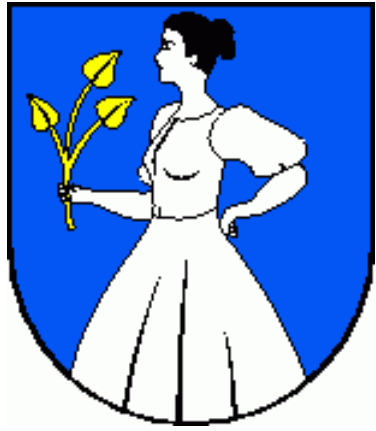


M = 1 : 2 000

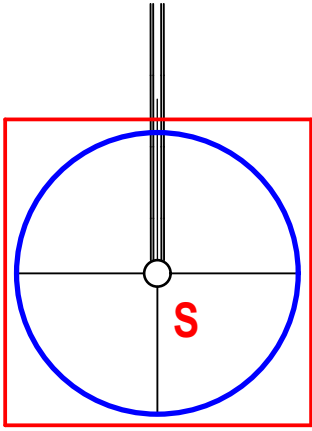

STAV	NÁVRH	VÝHLAD
		HRANICA KATASTRÁLNEHO ÚZEMIA
		HRANICA ZASTAVANÉHO ÚZEMIA OBCE
		NAVROVHOVANÁ PLOCHA
		VYHRADENÁ ZELEN - IZOLAČNÁ ZELEN
		OCHRANNÉ PÁSMO
		VODOVOD
		SPLÁŠKOVÁ KANALIZÁCIA
		CYKLOTURISTICKÉ TRASY
		ČISTIAREŇ ODPADOVÝCH VÔD
		ZRUŠENÉ
		OP VODNÝCH ZDROJOV I.ST.
		OP VODNÝCH ZDROJOV II.ST.

○ NÁVRH:
1 - KOMPPOSTOVISKO, 2 - CINTORIN - ROZŠÍRENIE, 3 - MULTIFUNKČNÉ IHRISKO, 3a - MATERSKÁ ŠKOLA S JEDÁLNOU, 4 - OBCIANSKÁ VYBAVENOSŤ, 4a - OBCIANSKÁ VYBAVENOSŤ - AREÁL SLUŽIEB, UBYTOVACIE A STRAVOVACIE SLUŽBY, 4b - OBCIANSKÁ VYBAVENOSŤ - MALOOBCHODNÉ ZARIADENIE, MULTIFUNKČNÉ IHRISKO, TENISOVÉ KURTY, 5 - DETSKÉ JASLE V LOKALITE L1, L1 - L4, L5, L7 - LOKALITY RODINNÝCH DOMOV, P1, P2a, b, c - P13 - PARKOVISKÁ, TS4 - TS7 - TRAFOSTANICA

○ 1-29
- poradové číslo navrhovaných zmien

Schvaľovacia doložka:
Označenie schvaľovacieho orgánu: Obec Ličartovce
Číslo uznesenia a dátum schválenia:
Číslo VZN, ktorým sa vyhlásuje záväzná časť ÚPN obce Zač. 2:
Oprávnená osoba: Mária Šepitová - starostka obce:

OBJEDNÁVATEL:	Obec Ličartovce	IPRADOVATEL:	ENVIO, s.r.o.
HLAVNÝ REŠITEĽ:	Ing. arch. Václav Hochmuth AA		Levočská 2
			Prešov 080 01
OBSAH VÝKRESU:	Výkres riešenia verejného technického vybavenia - vodné hospodárstvo	FORMÁT:	A0
		DÁTUM:	08. 2021
		MIERKA:	1 : 2 000
NÁZOV AKCIE:	Územný plán obce Ličartovce - Záč. 2	ČÍSLO VÝKRESU:	4