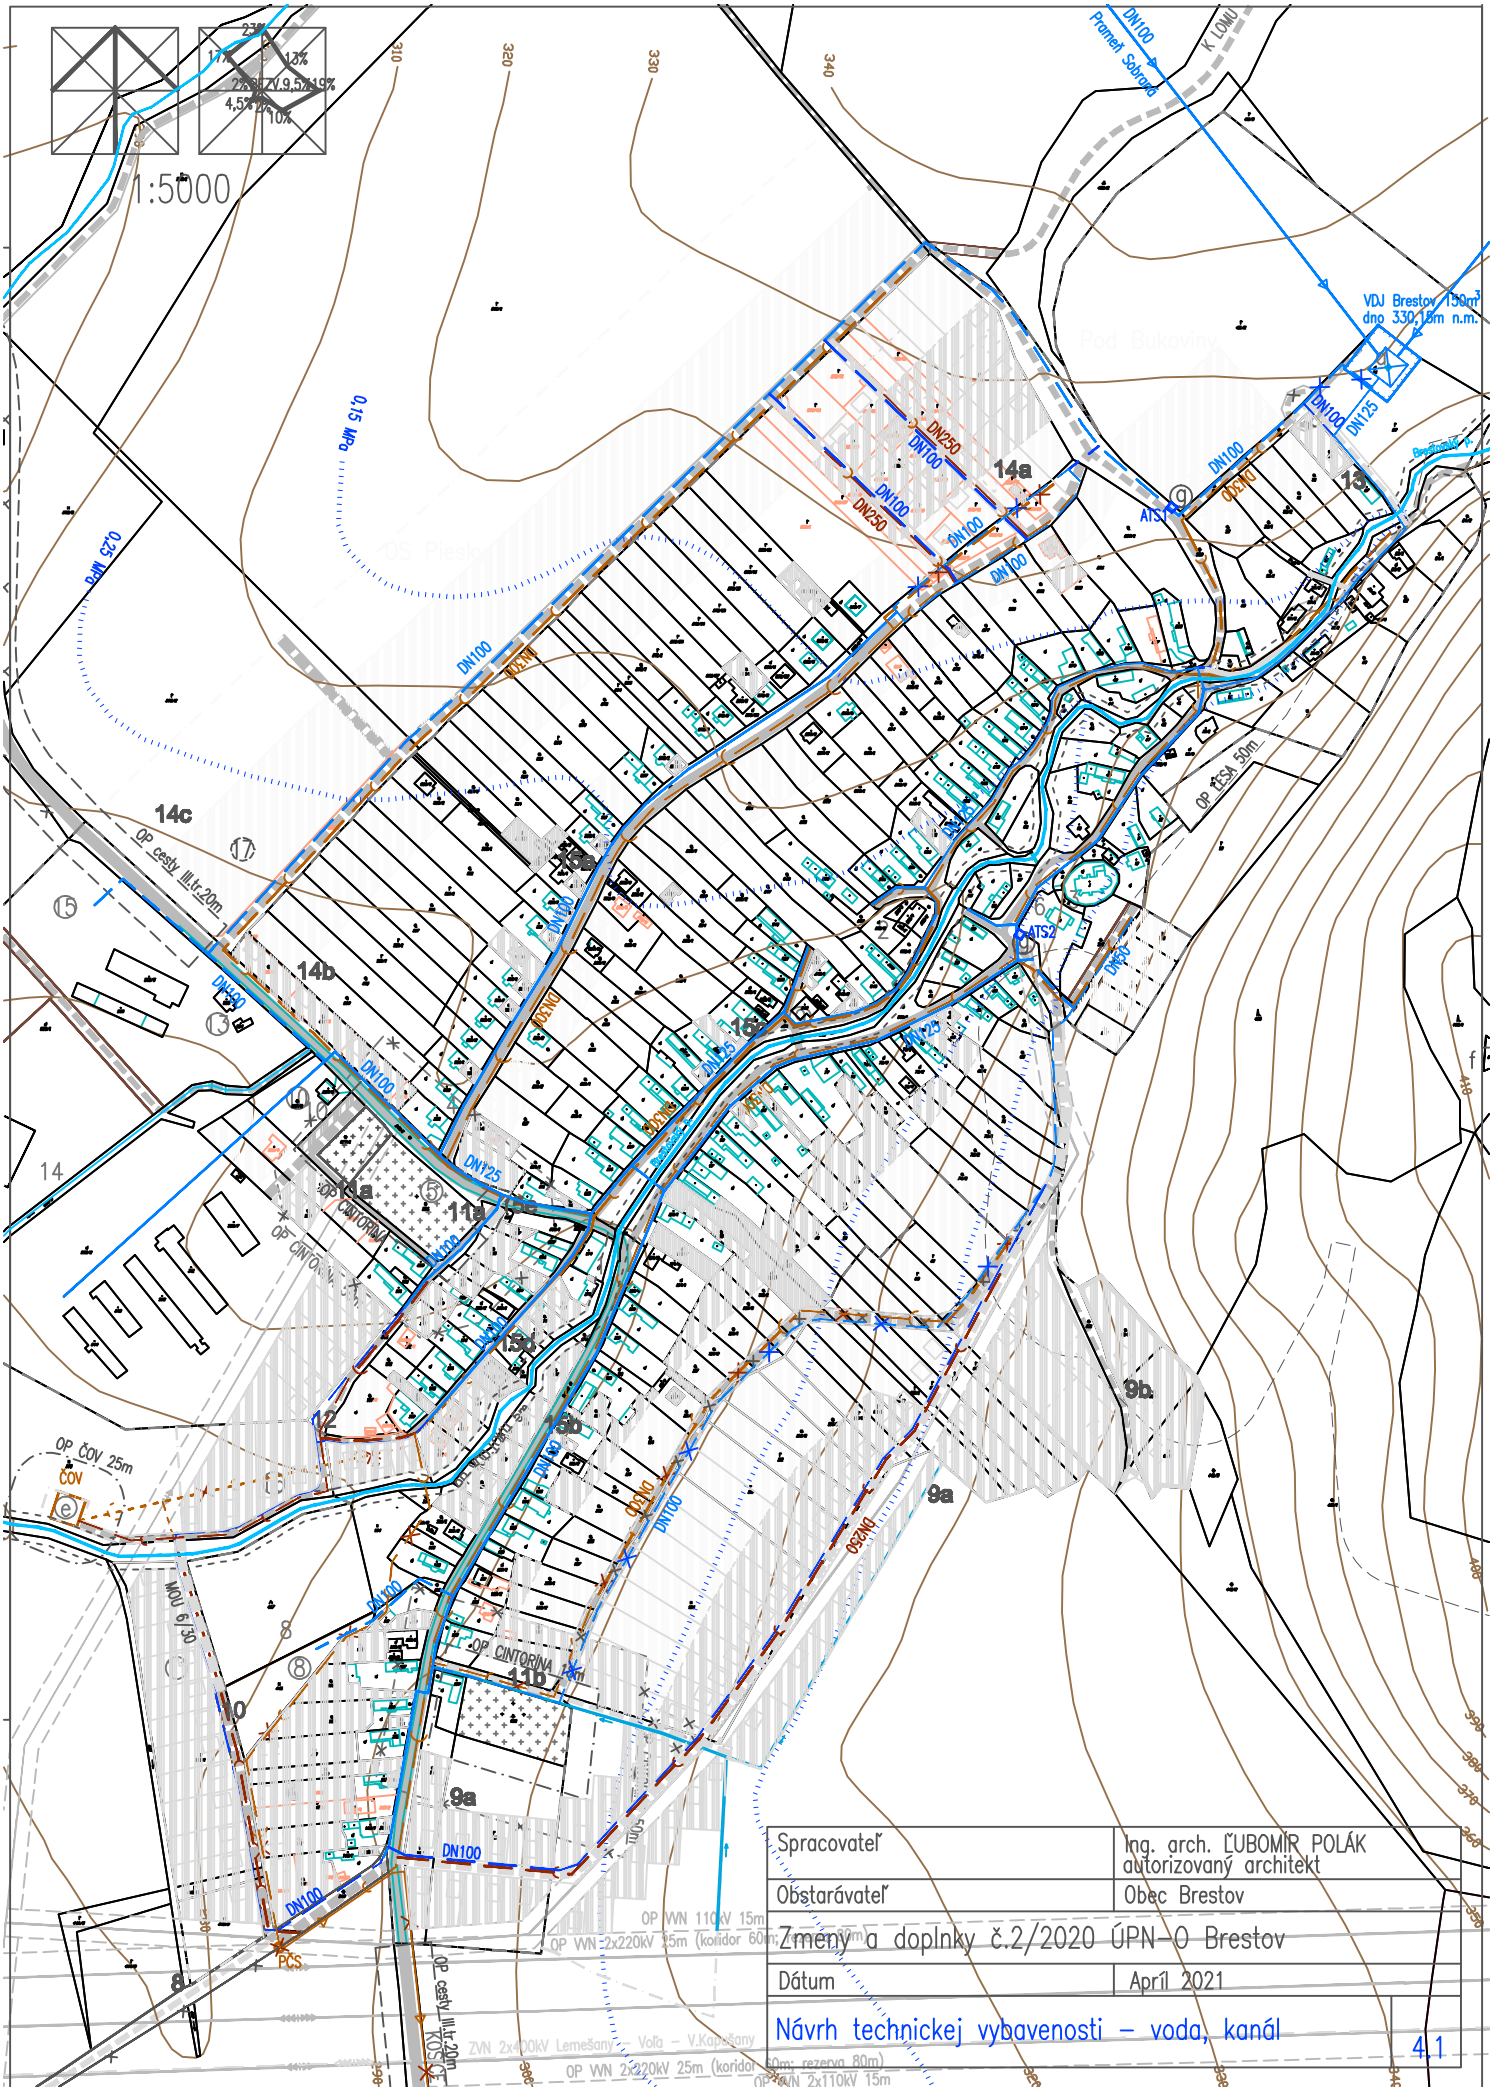

Spracovateľ	Ing. arch. ĽUBOMÍR POLÁK autorizovaný architekt
Obstarávateľ	Obec Brestov
Zmeny a doplnky č.2/2020 ÚPN-O Brestov	
Dátum	Apríl 2021
Návrh technickej vybavenosti – voda, kanál	4.1