



# Príloha č.3: Vzorové priečne rezy


VZOROVÝ PRIEČNY REZ M 1:100  
C 11,5/80  
NÁSYP NAD 3,5 m

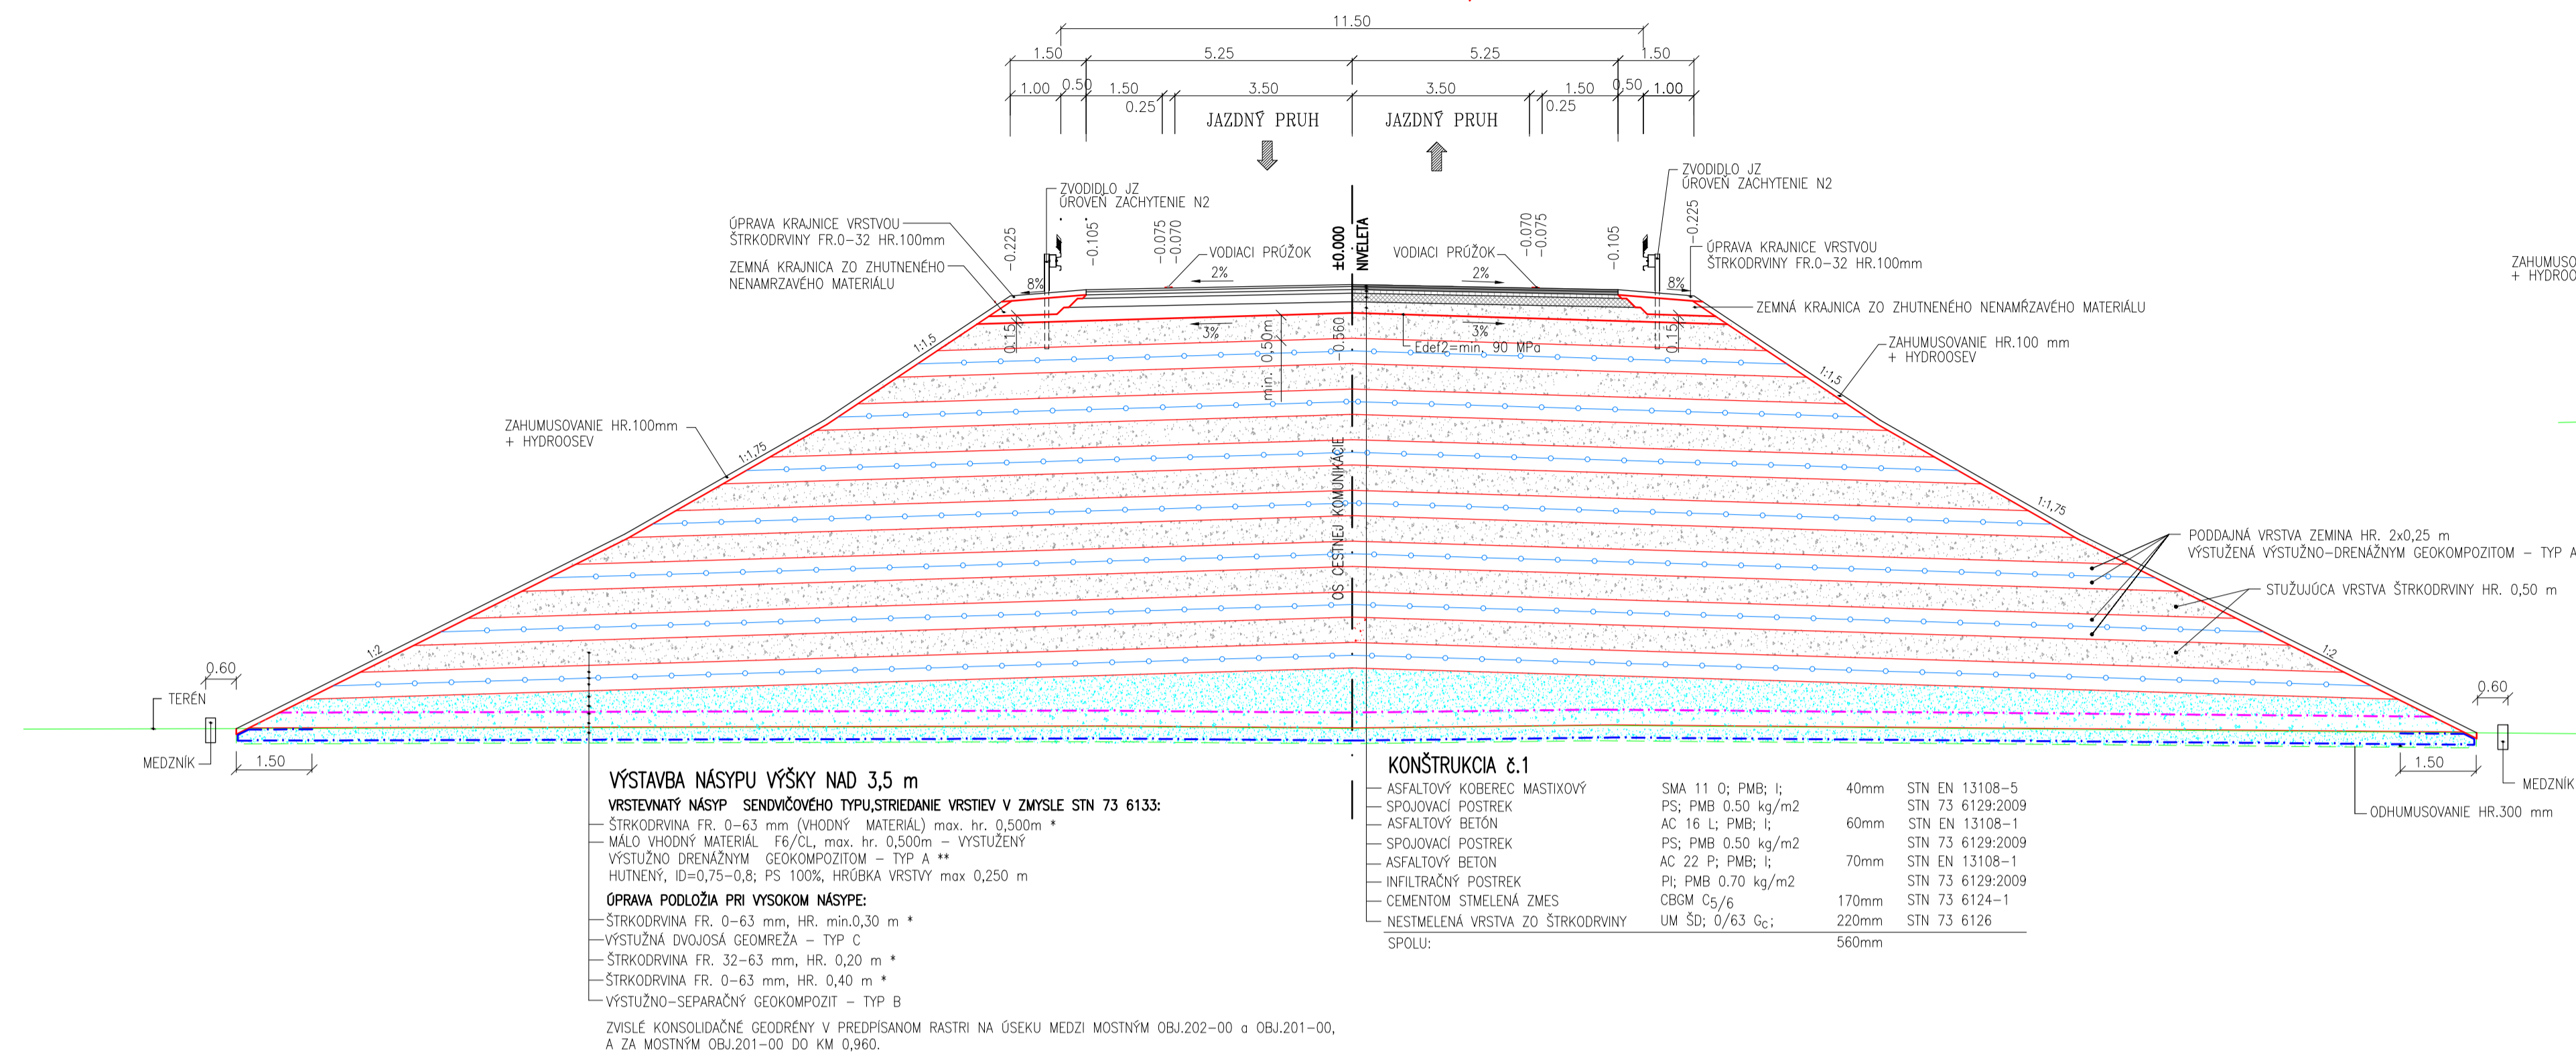


VZOROVÝ PRIEČNY REZ M 1:100  
C 11,5/80  
NÁSYP OD 1m - DO 3,5 m

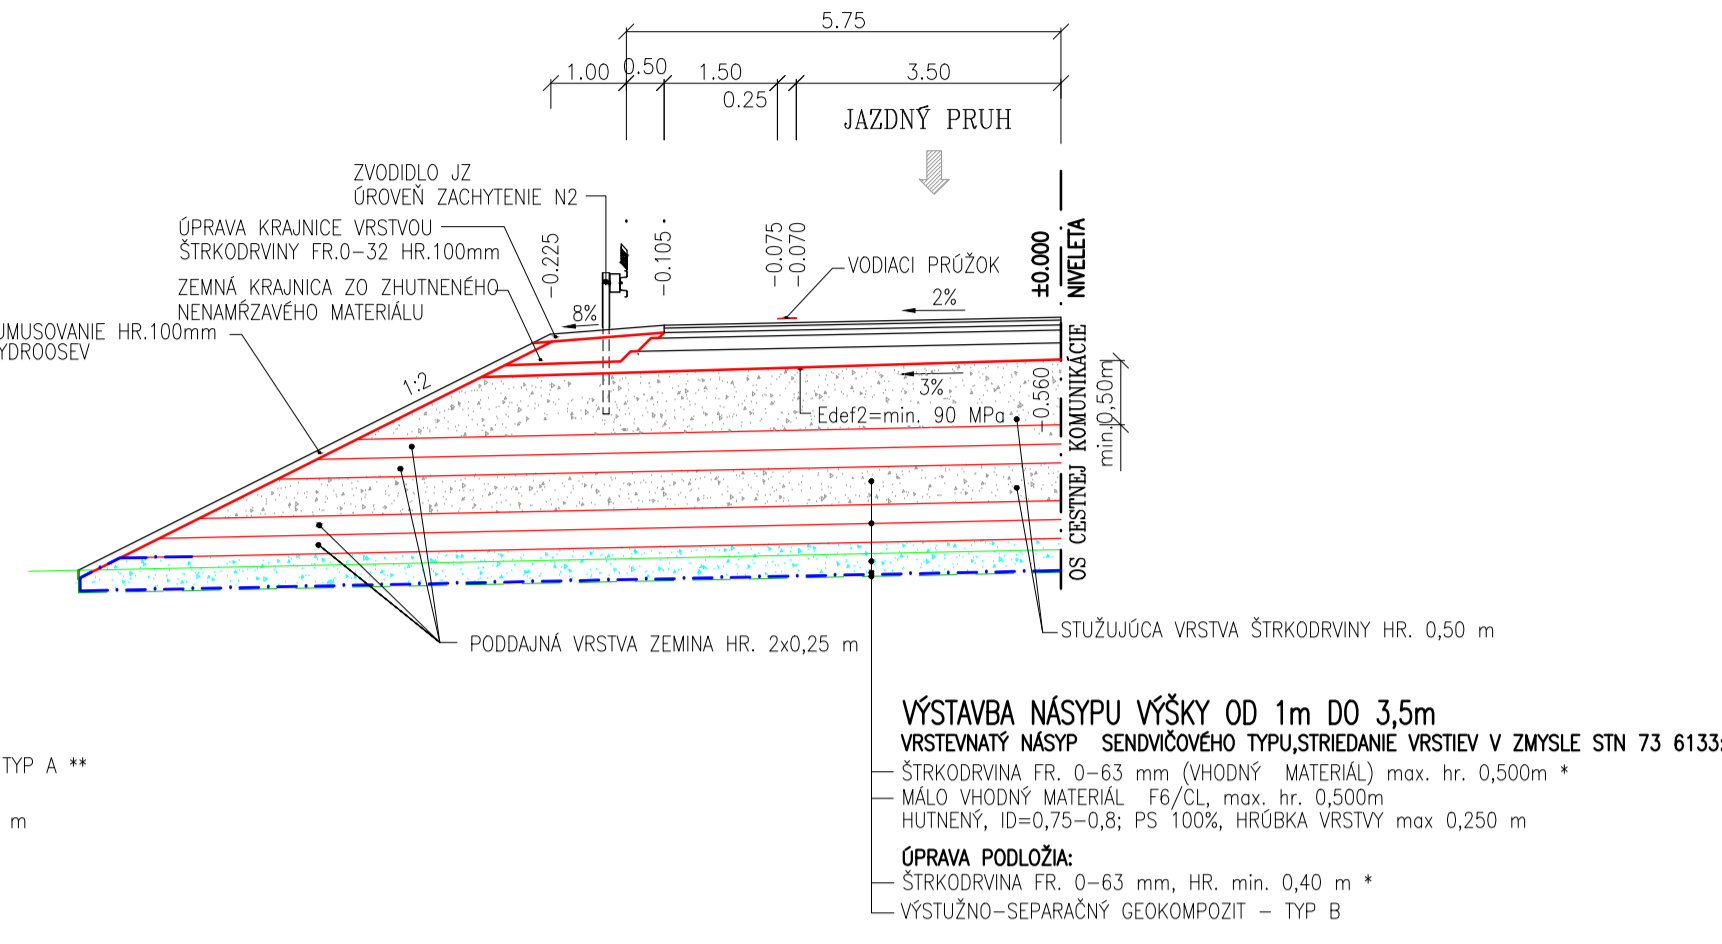


VZOROVÝ PRIEČNY REZ M 1:100  
C 11,5/80  
V MIESTE SÚBEHU S MIESTNOU KOMUNIKÁCIOU OBJ. 102-00  
NÁSYP DO 1 m

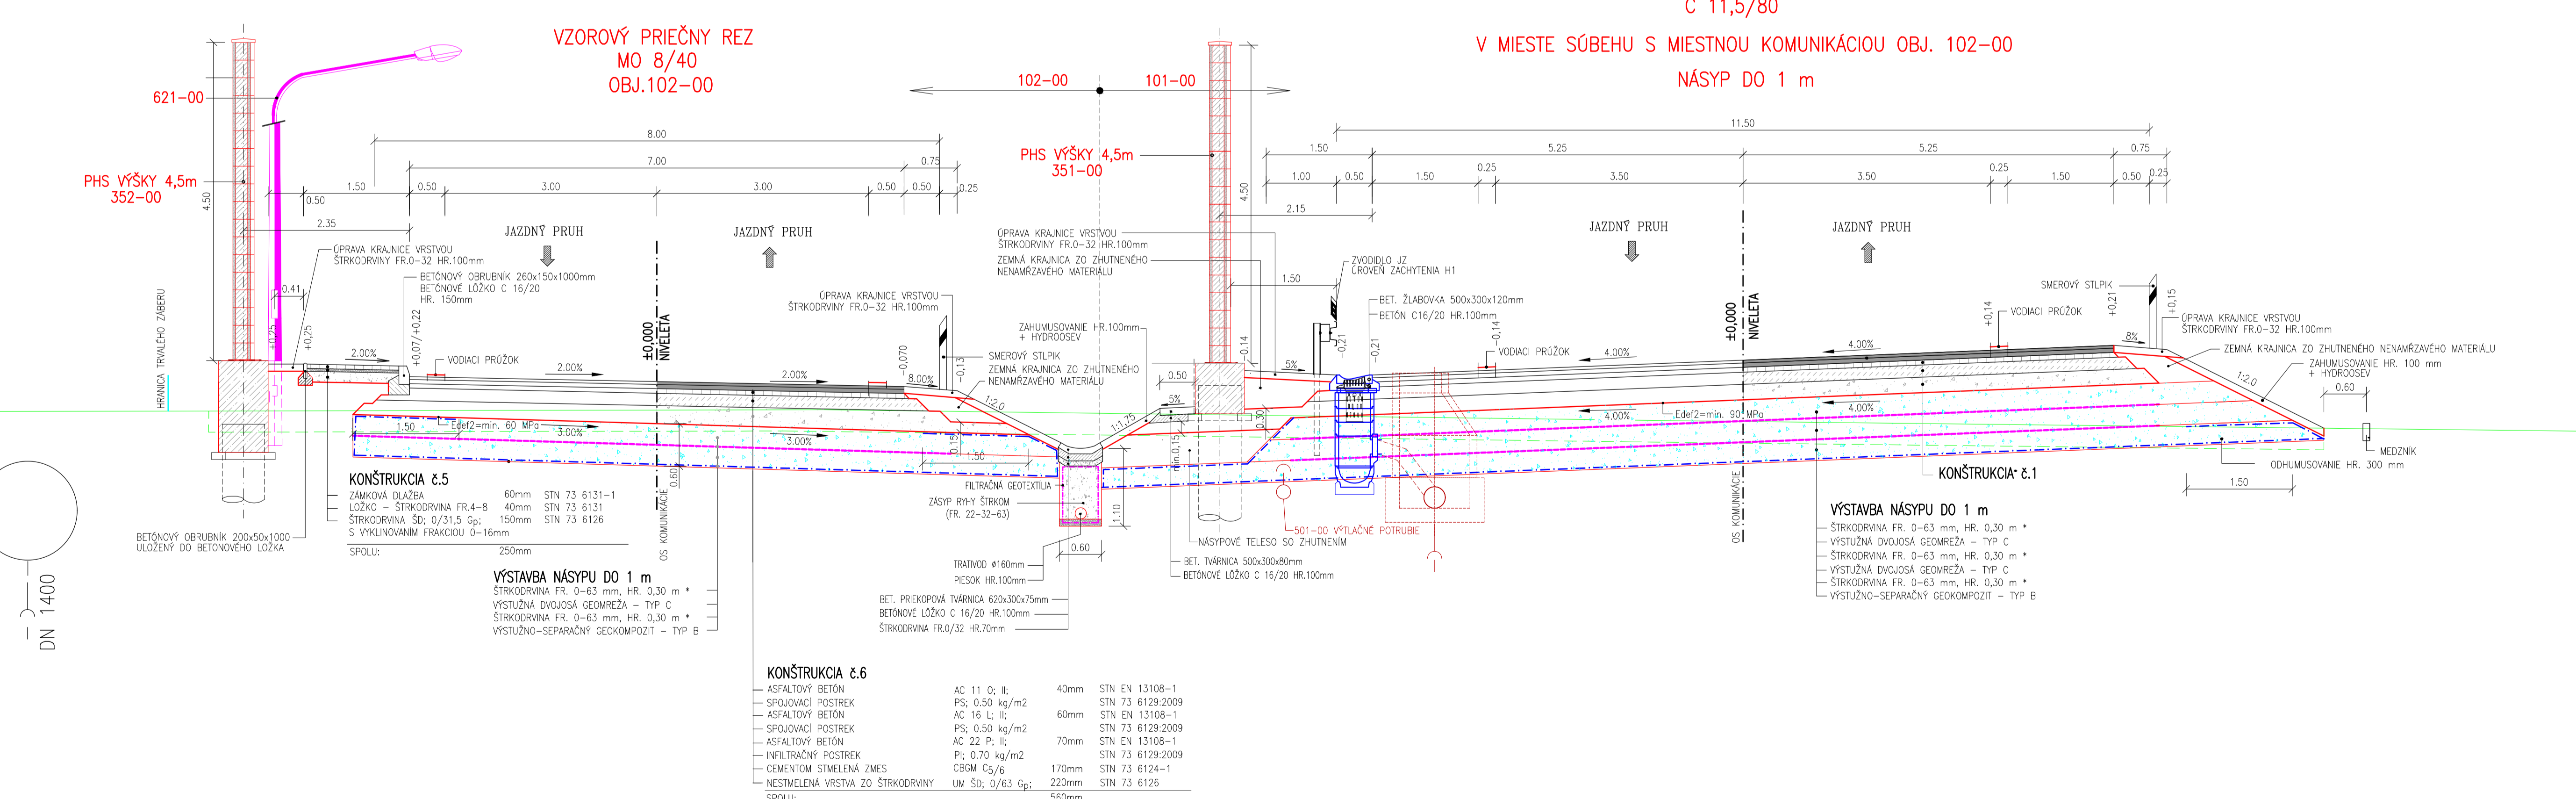

VZOROVÝ PRIEČNY REZ OKRUŽNOU KRÍŽOVATKOU M 1:50

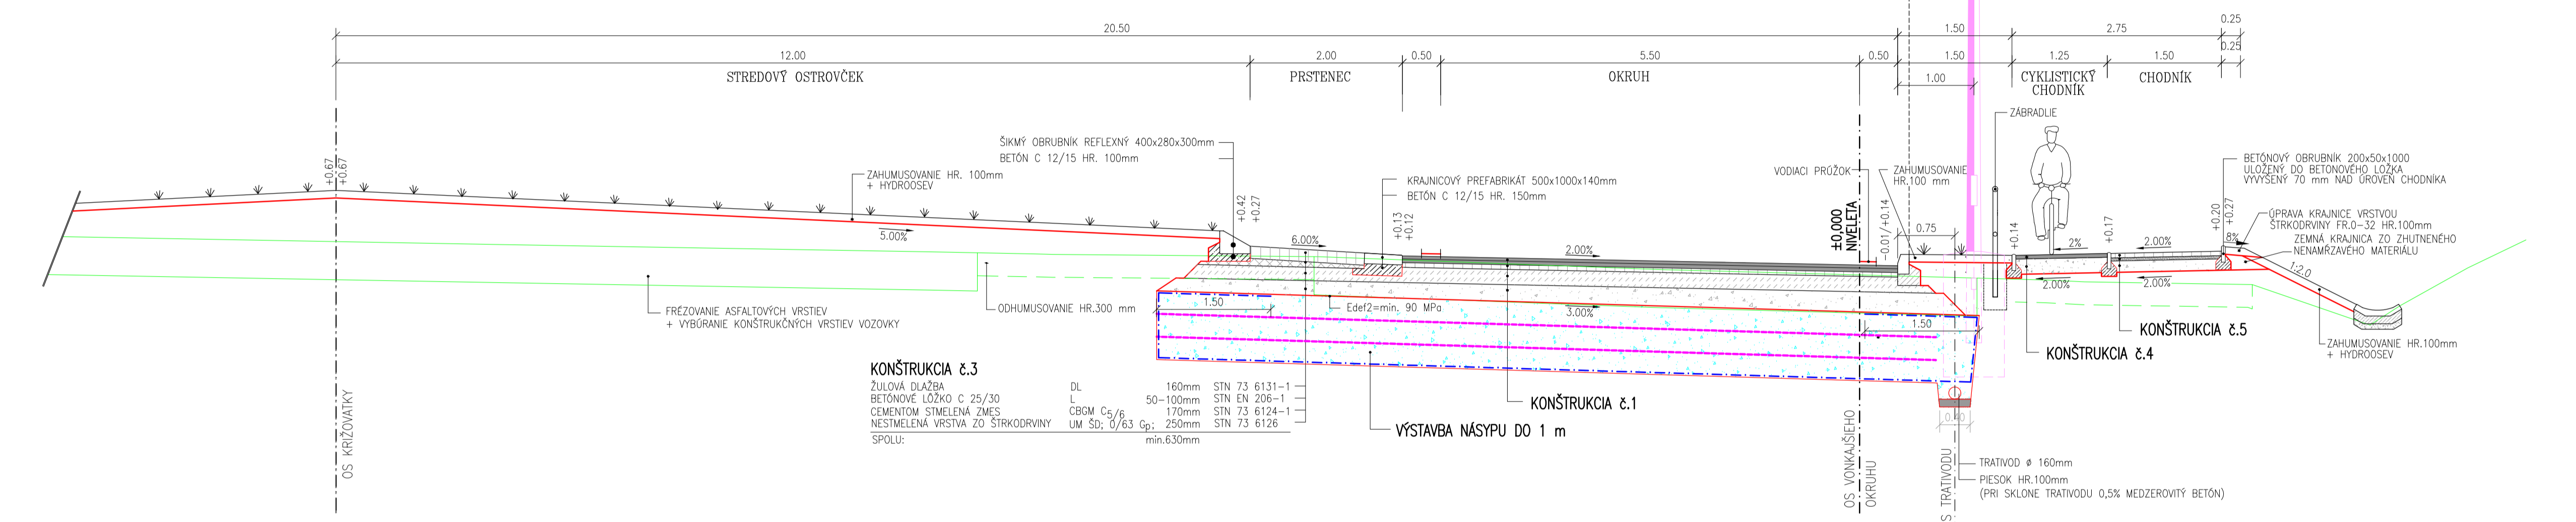

VZOROVÝ PRIEČNY REZ PRIECHODOM PRE CYKLISTOV M 1:50

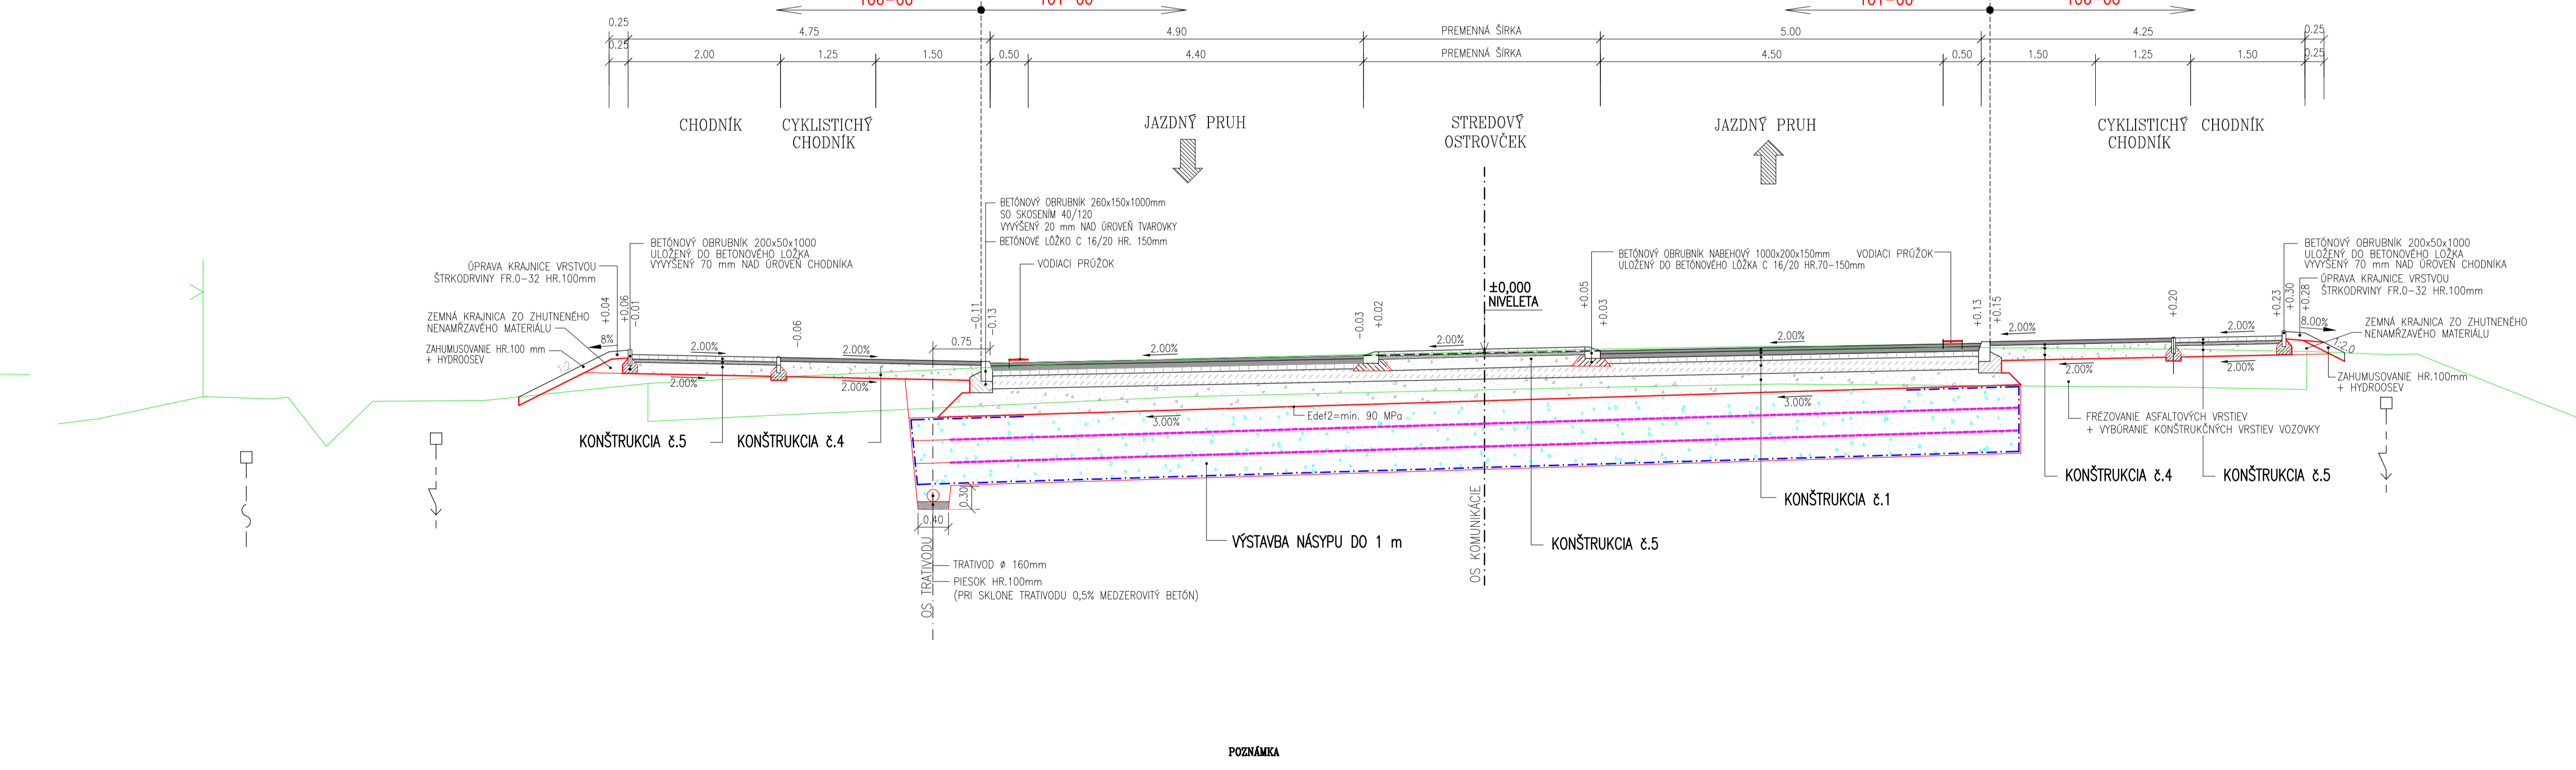

**POZNÁMKA**  
\* VRSŤVA ZO STROKOVINY (ŠD) - použitý štrk má byť frakcia 0-63 mm  
o hrúbke max. 63 G<sub>5</sub> v smysle STN 72 1001, 63 G<sub>5</sub>, 3,3, 10,1  
o štrk 23 6133 prílohy C, vzhľadom na to, že štrk má byť max. 15 %  
z celkového objemu štrku a so štrk s = 1 - 0,15 = 0,85. Hmotnosť štrku má byť max. 1,4 t/m<sup>3</sup>  
TP 170 a 0,9/2010 (čl. 4.8, tab. 1.4, 60 - 100 MPa).  
V rozpätí je nutné hrúbku spodnej vrstvy ŠD navýšiť so zariadením.