


NÁVRH
1:10000

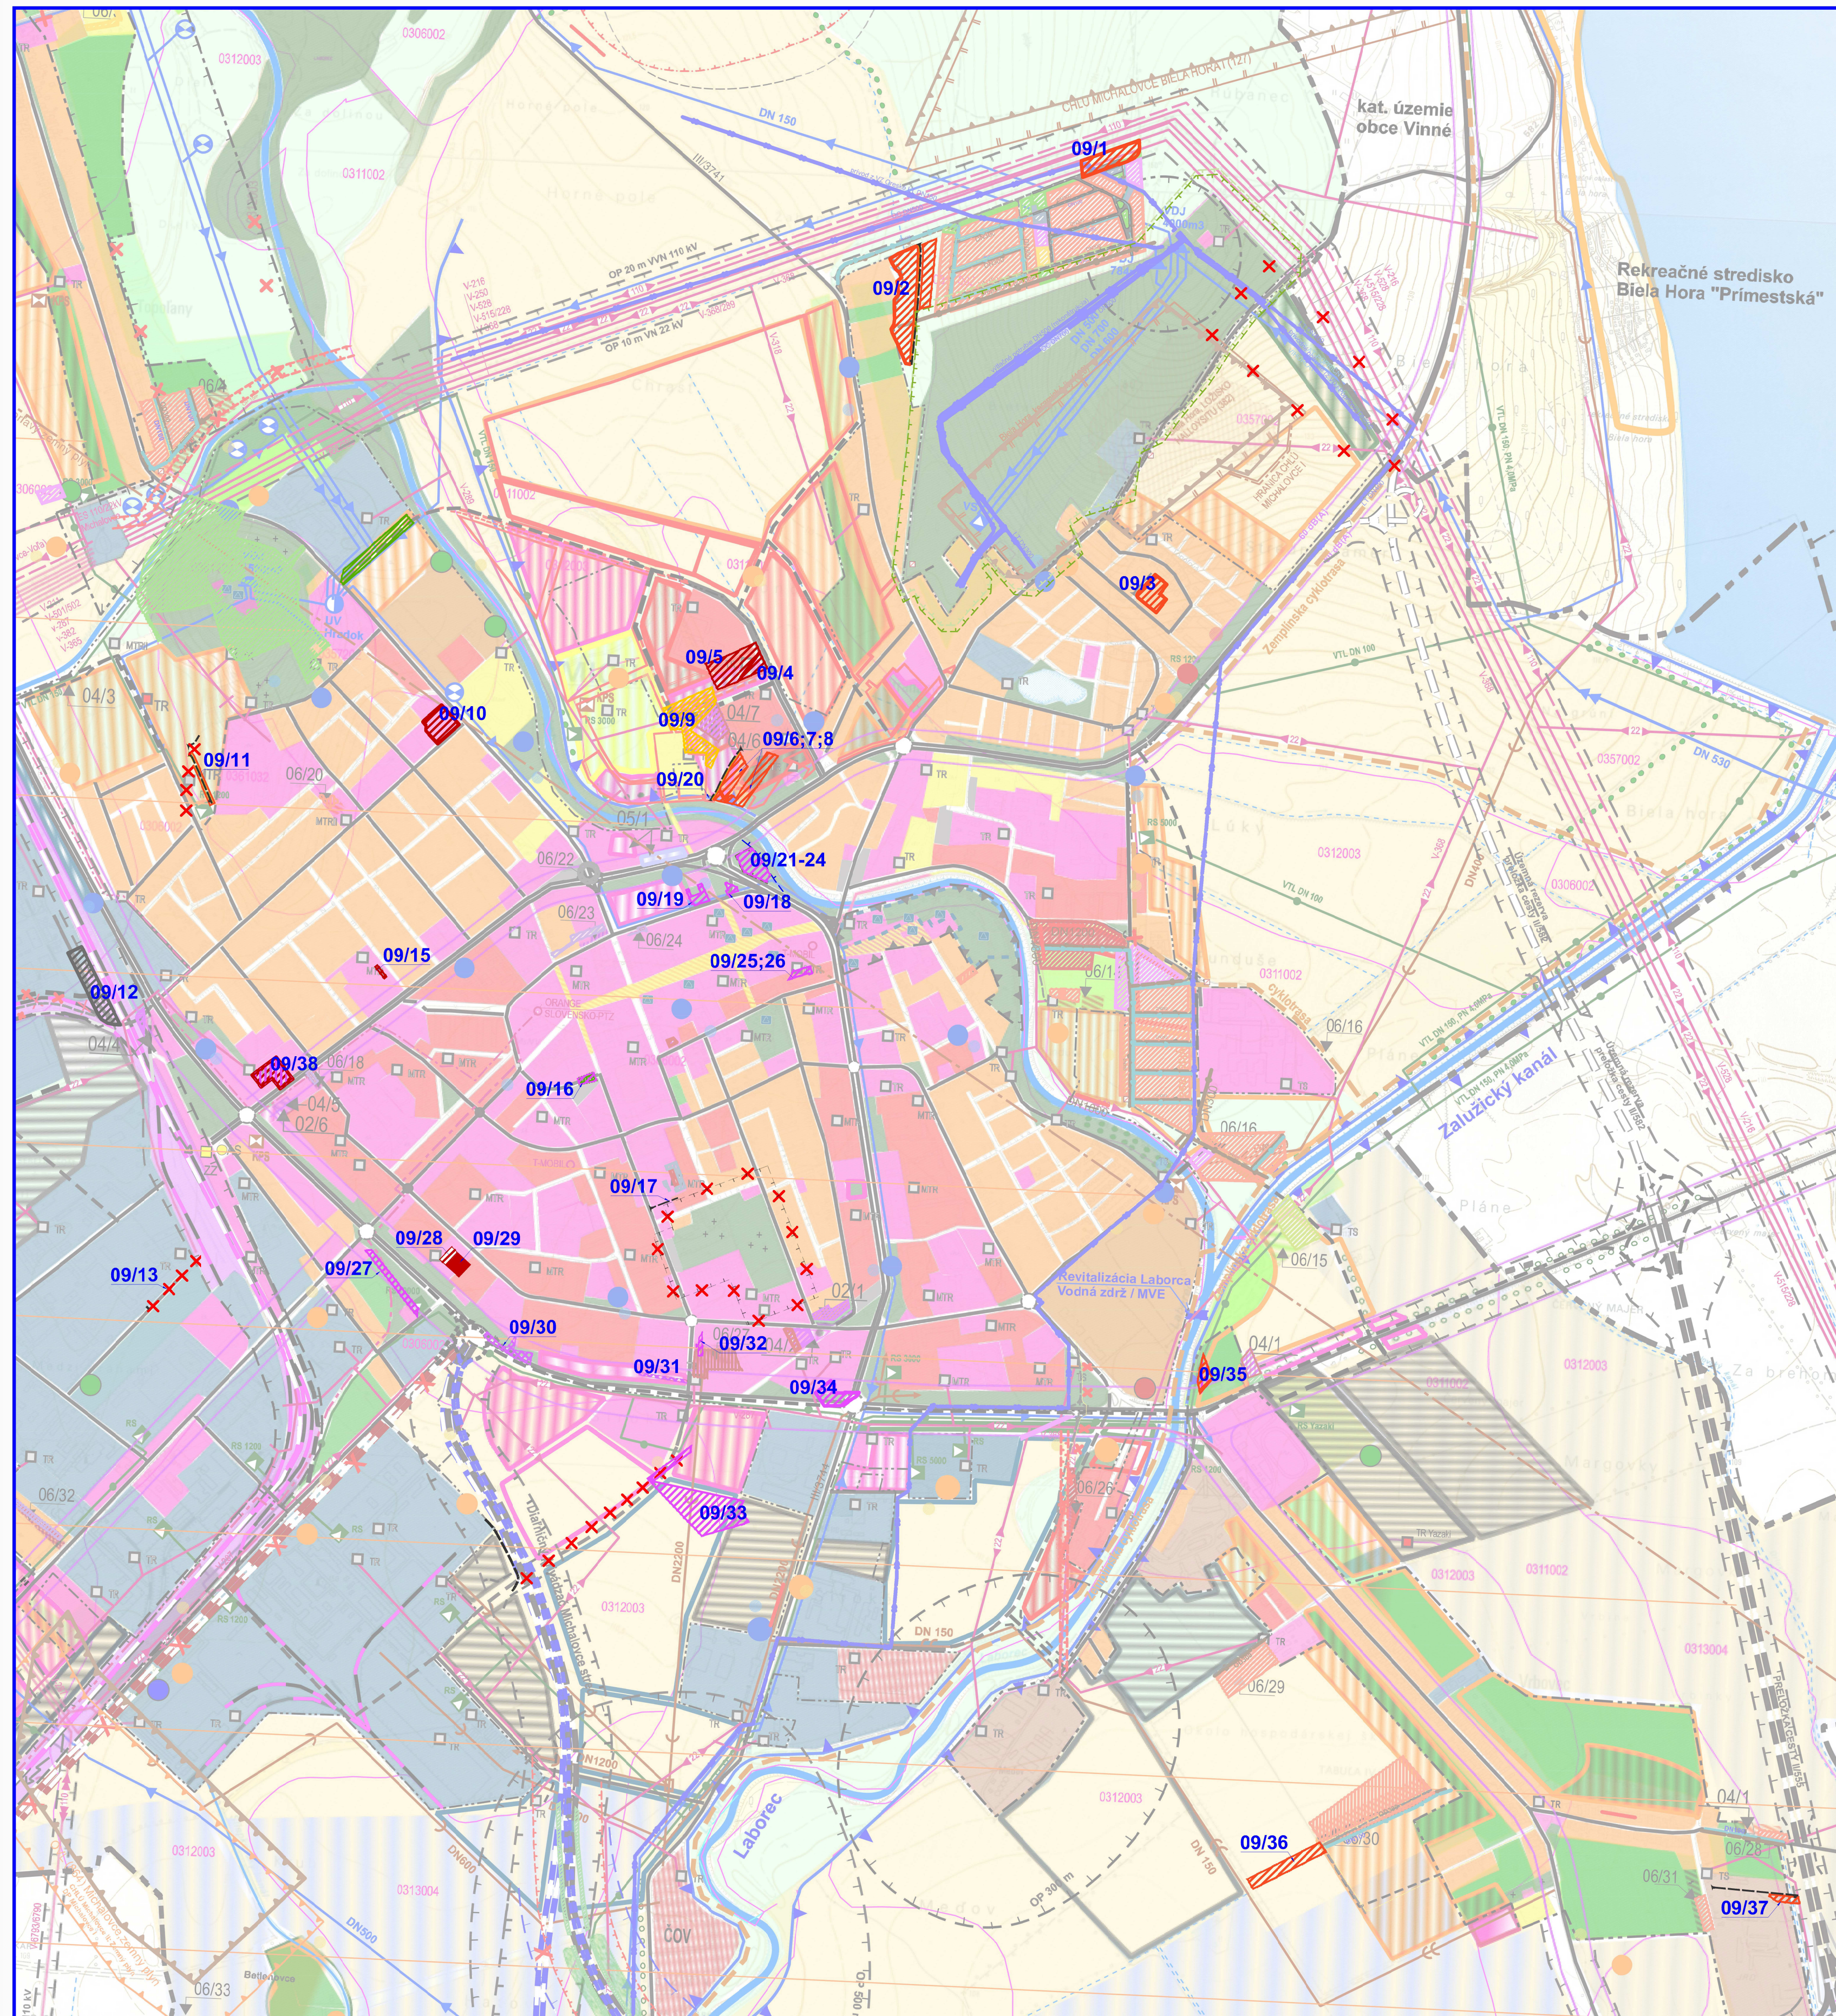

STAV	NÁVRH	
		Ochranné pásmo lesa
		Plochy rodinných domov
		Plochy občianskej vybavenosti
		Plochy športu
		Polyfunkčné plochy bytových domov a občianskej vybavenosti
		Polyfunkčné plochy rodinných domov a občianskej vybavenosti
		Plochy priemyselnej výroby a skladov
		Polyfunkčné plochy
		Plochy verejnej zelene
		Miestne prístupové a obslužné komunikácie
		Pešie komunikácie
		Návrh na zrušenie
		Označenie lokality (ÚPN Michalovce, ZaD č.9)

Obstarávateľ:	Mesto Michalovce	BOSKOV s.r.o. Mlynske 15, 066 01 Hunešrad www.boskov.sk
Objednávateľská organizácia Ing. Helena FRANCUZOVÁ		
Spracovateľ GPS Ing. arch. Marianna BOŠKOVÁ		
NÁVRH		Zak. číslo: 201810_37 Dátum: 07. 2021
Názov výkresu: KOMPLEXNÝ VÝKRES FUNKČNÉHO VYUŽITIA KATASTRÁLNEHO ÚZEMIA OBCE		Mierka: 1:10000 Čís. výkresu: 02