




ÚZEMNÝ PLÁN MESTA MICHALOVCE
ZMENY A DOPLNKY č.9

VEREJNÉ TECHNICKÉ VYBAVENIE: VODNÉ HOSPODÁRSTVO

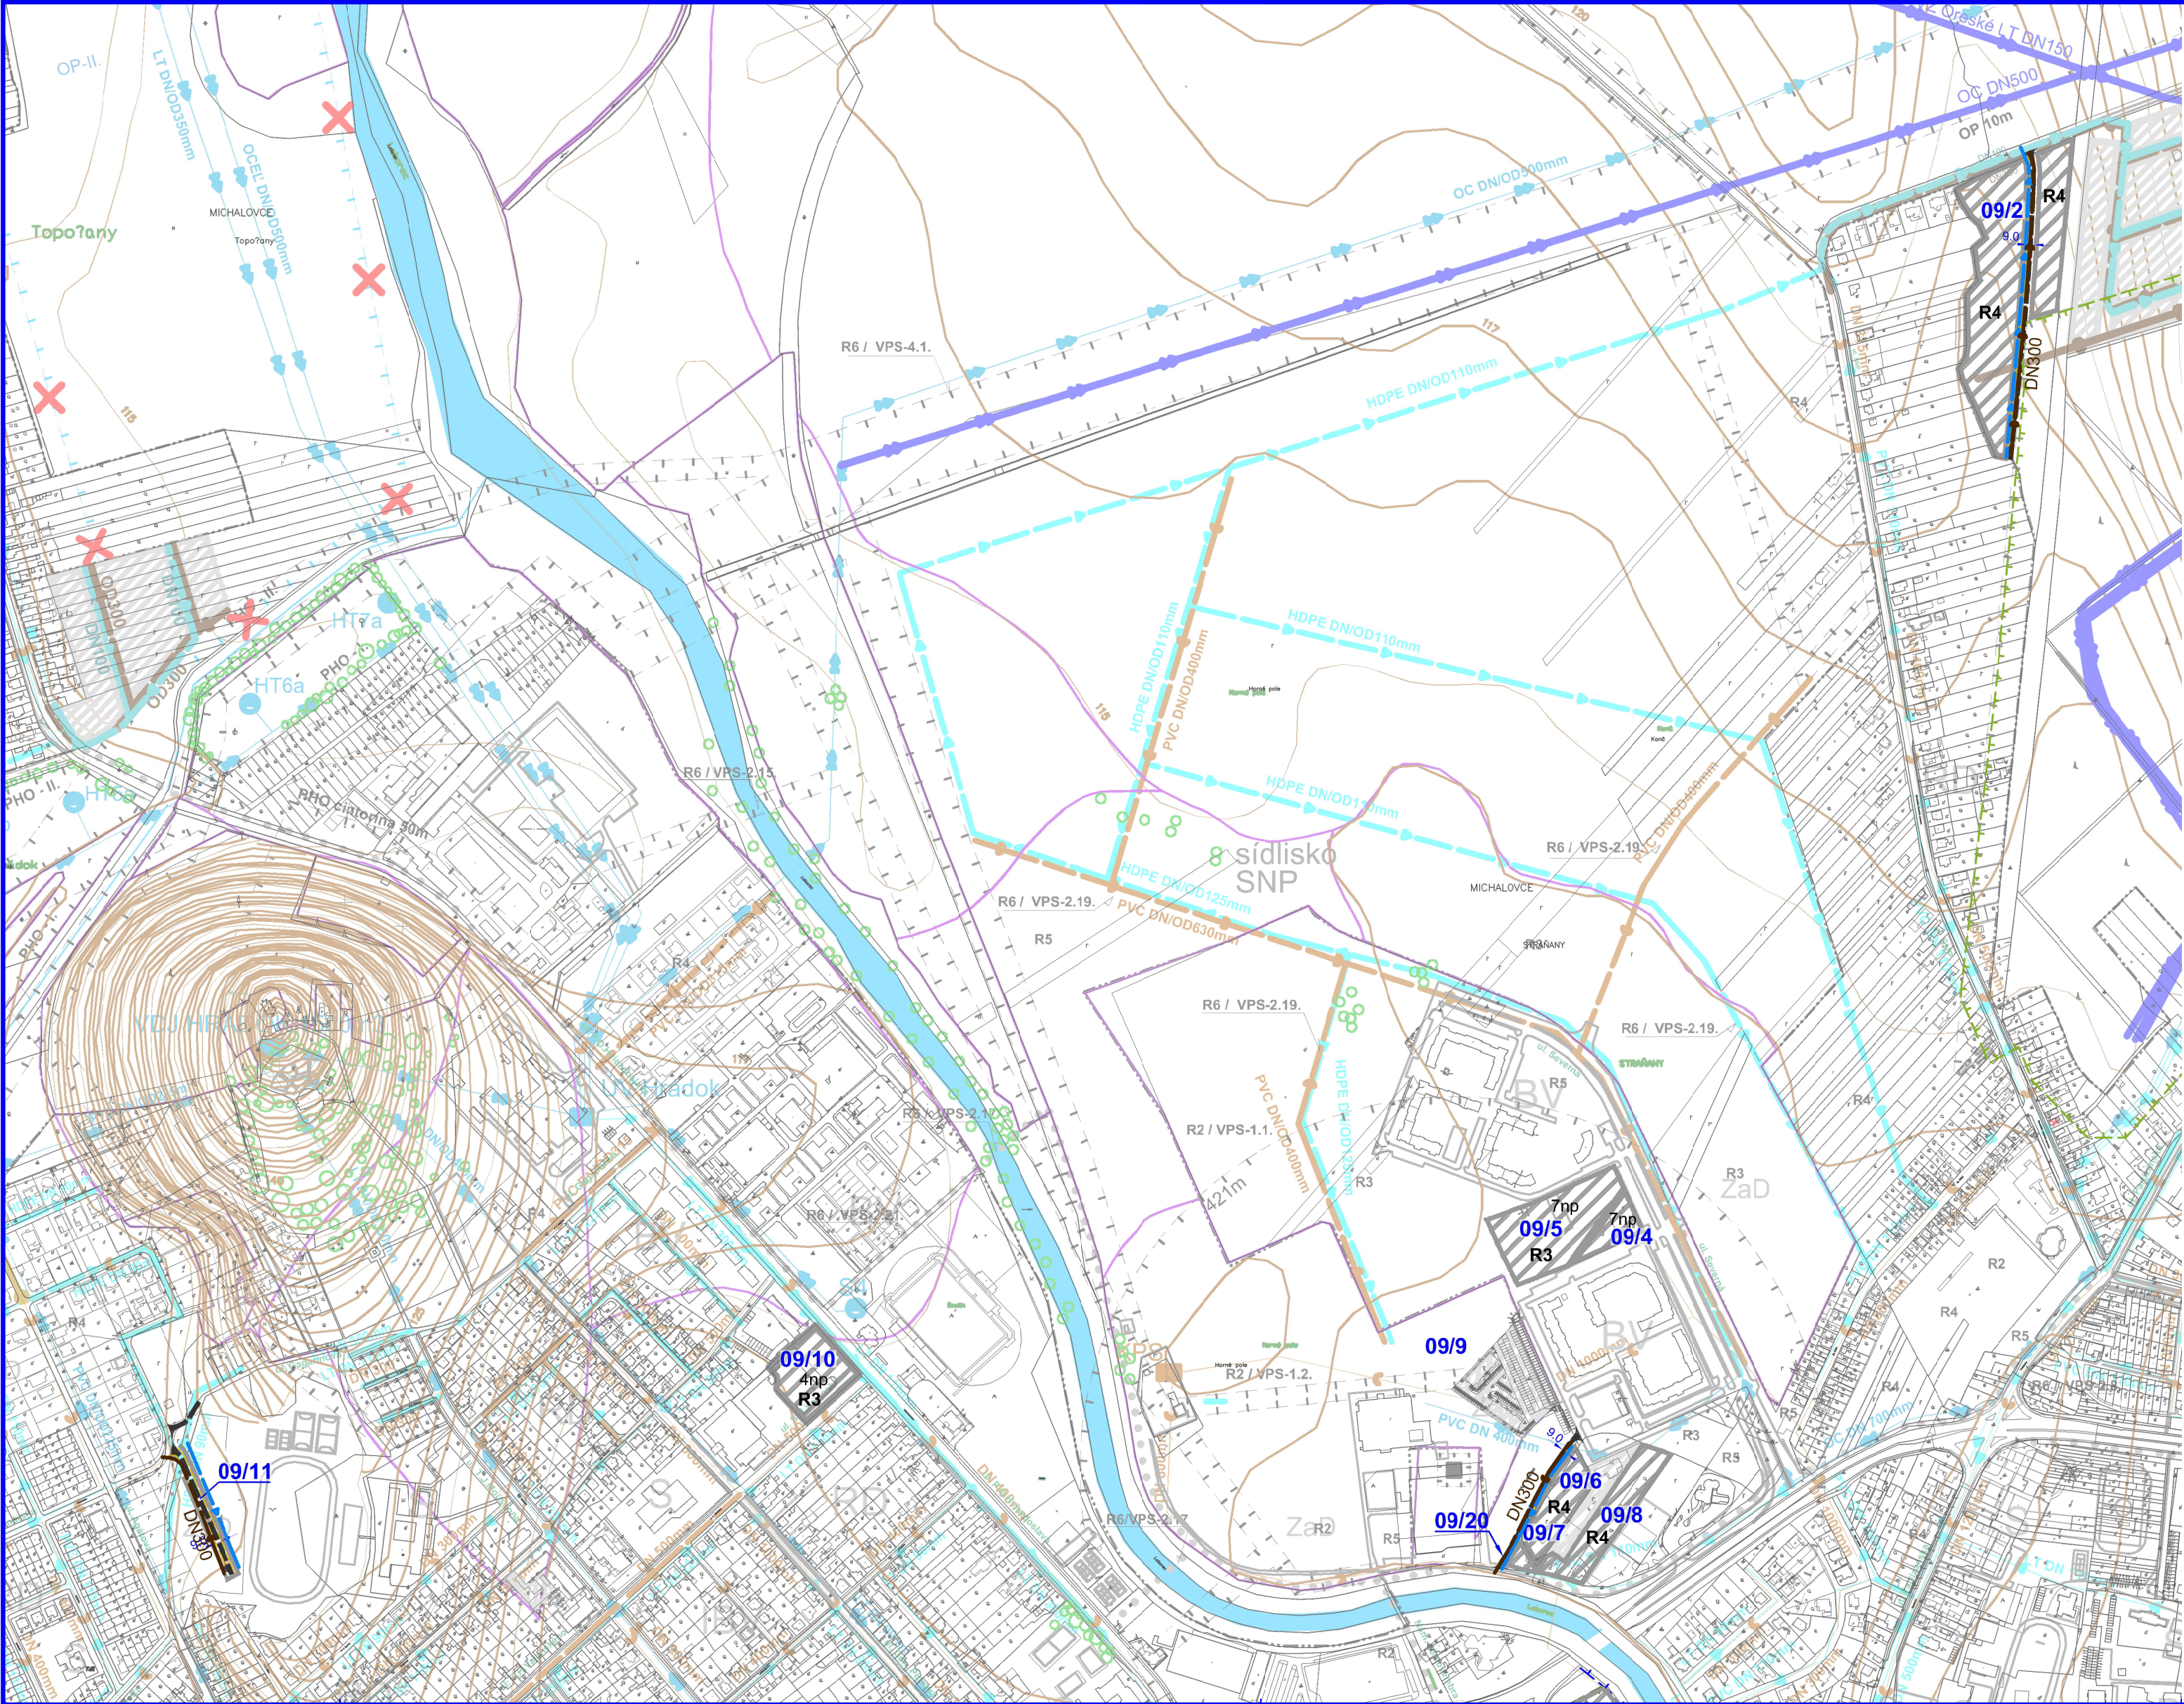

NÁVRH
1:5000

LEGENDA (ZaD č.9)

VEREJNÉ TECHNICKÉ VYBAVENIE - VODNÉ HOSPODÁRSTVO		
STAV	NÁVRH	
		Navrhované funkčné plochy
		Rozvodné vodovodné potrubie
		Kanalizačný zberač
		Označenie lokality (ÚPN Michalovce, ZaD č.9)

ZOZNAM REGULATÍVOV

- R3: OBYTNÉ ÚZEMIE - BYTOVÉ DOMY
R4: OBYTNÉ ÚZEMIE - RODINNÉ DOMY

ÚZEMNÝ PLÁN MESTA MICHALOVCE
ZMENY A DOPLNKY č.9

Obstarávateľ: Mesto Michalovce		BOSKOV s.r.o.	
Odborné spracovanie: Ing. Helena FRANCÚZOVÁ		Mýtna 15, 086 01 Humenné	
Spracovateľ OPD: Ing. arch. Marianna BOŠKOVÁ		www.boskov.sk	
Časť:	NÁVRH	Zak. číslo:	201610_37
Názov výkresu:	VEREJNÉ TECHNICKÉ VYBAVENIE VODNÉ HOSPODÁRSTVO	Datum:	07. 2021
		Škála:	1:5000
		Čís. výkresu:	05/a

