


Zmeny a Doplnky UPN obce č. 6/2021  
 Výkres č. 6 (mierka 1 : 10 000)  
 Schéma záväzných častí riešenia a verejnoprospešné  
 stavby, ako príloška výkresu "širších vzťahov" UPN  
 obce Višňák v úplnom znení podľa ZaD 01/2012.  
 02/2014, 03/2017

**LEGENDA - NÁVRH**  
 Zmien a Doplnkov UPN obce č. 6/2021  
 SPRACOVATEĽ: M. A. A. architektúra, s.r.o.  
 DÁTUM: 08/2021, PRISVETNICA: POČ. 17, VÍH. 550/01 ÚZP O ÚP A ÚP  
 OBDOBIE: SPASOBILA, OŠPBA, PÓDIA & 3A STAVBEHOD. ZÁK.: JG.ARCH. JAM. ZAM. A. O. V.  
 FUNKČNÉ VYUŽITIE  
 STAV. NÁVRH  
 - LOKALITA

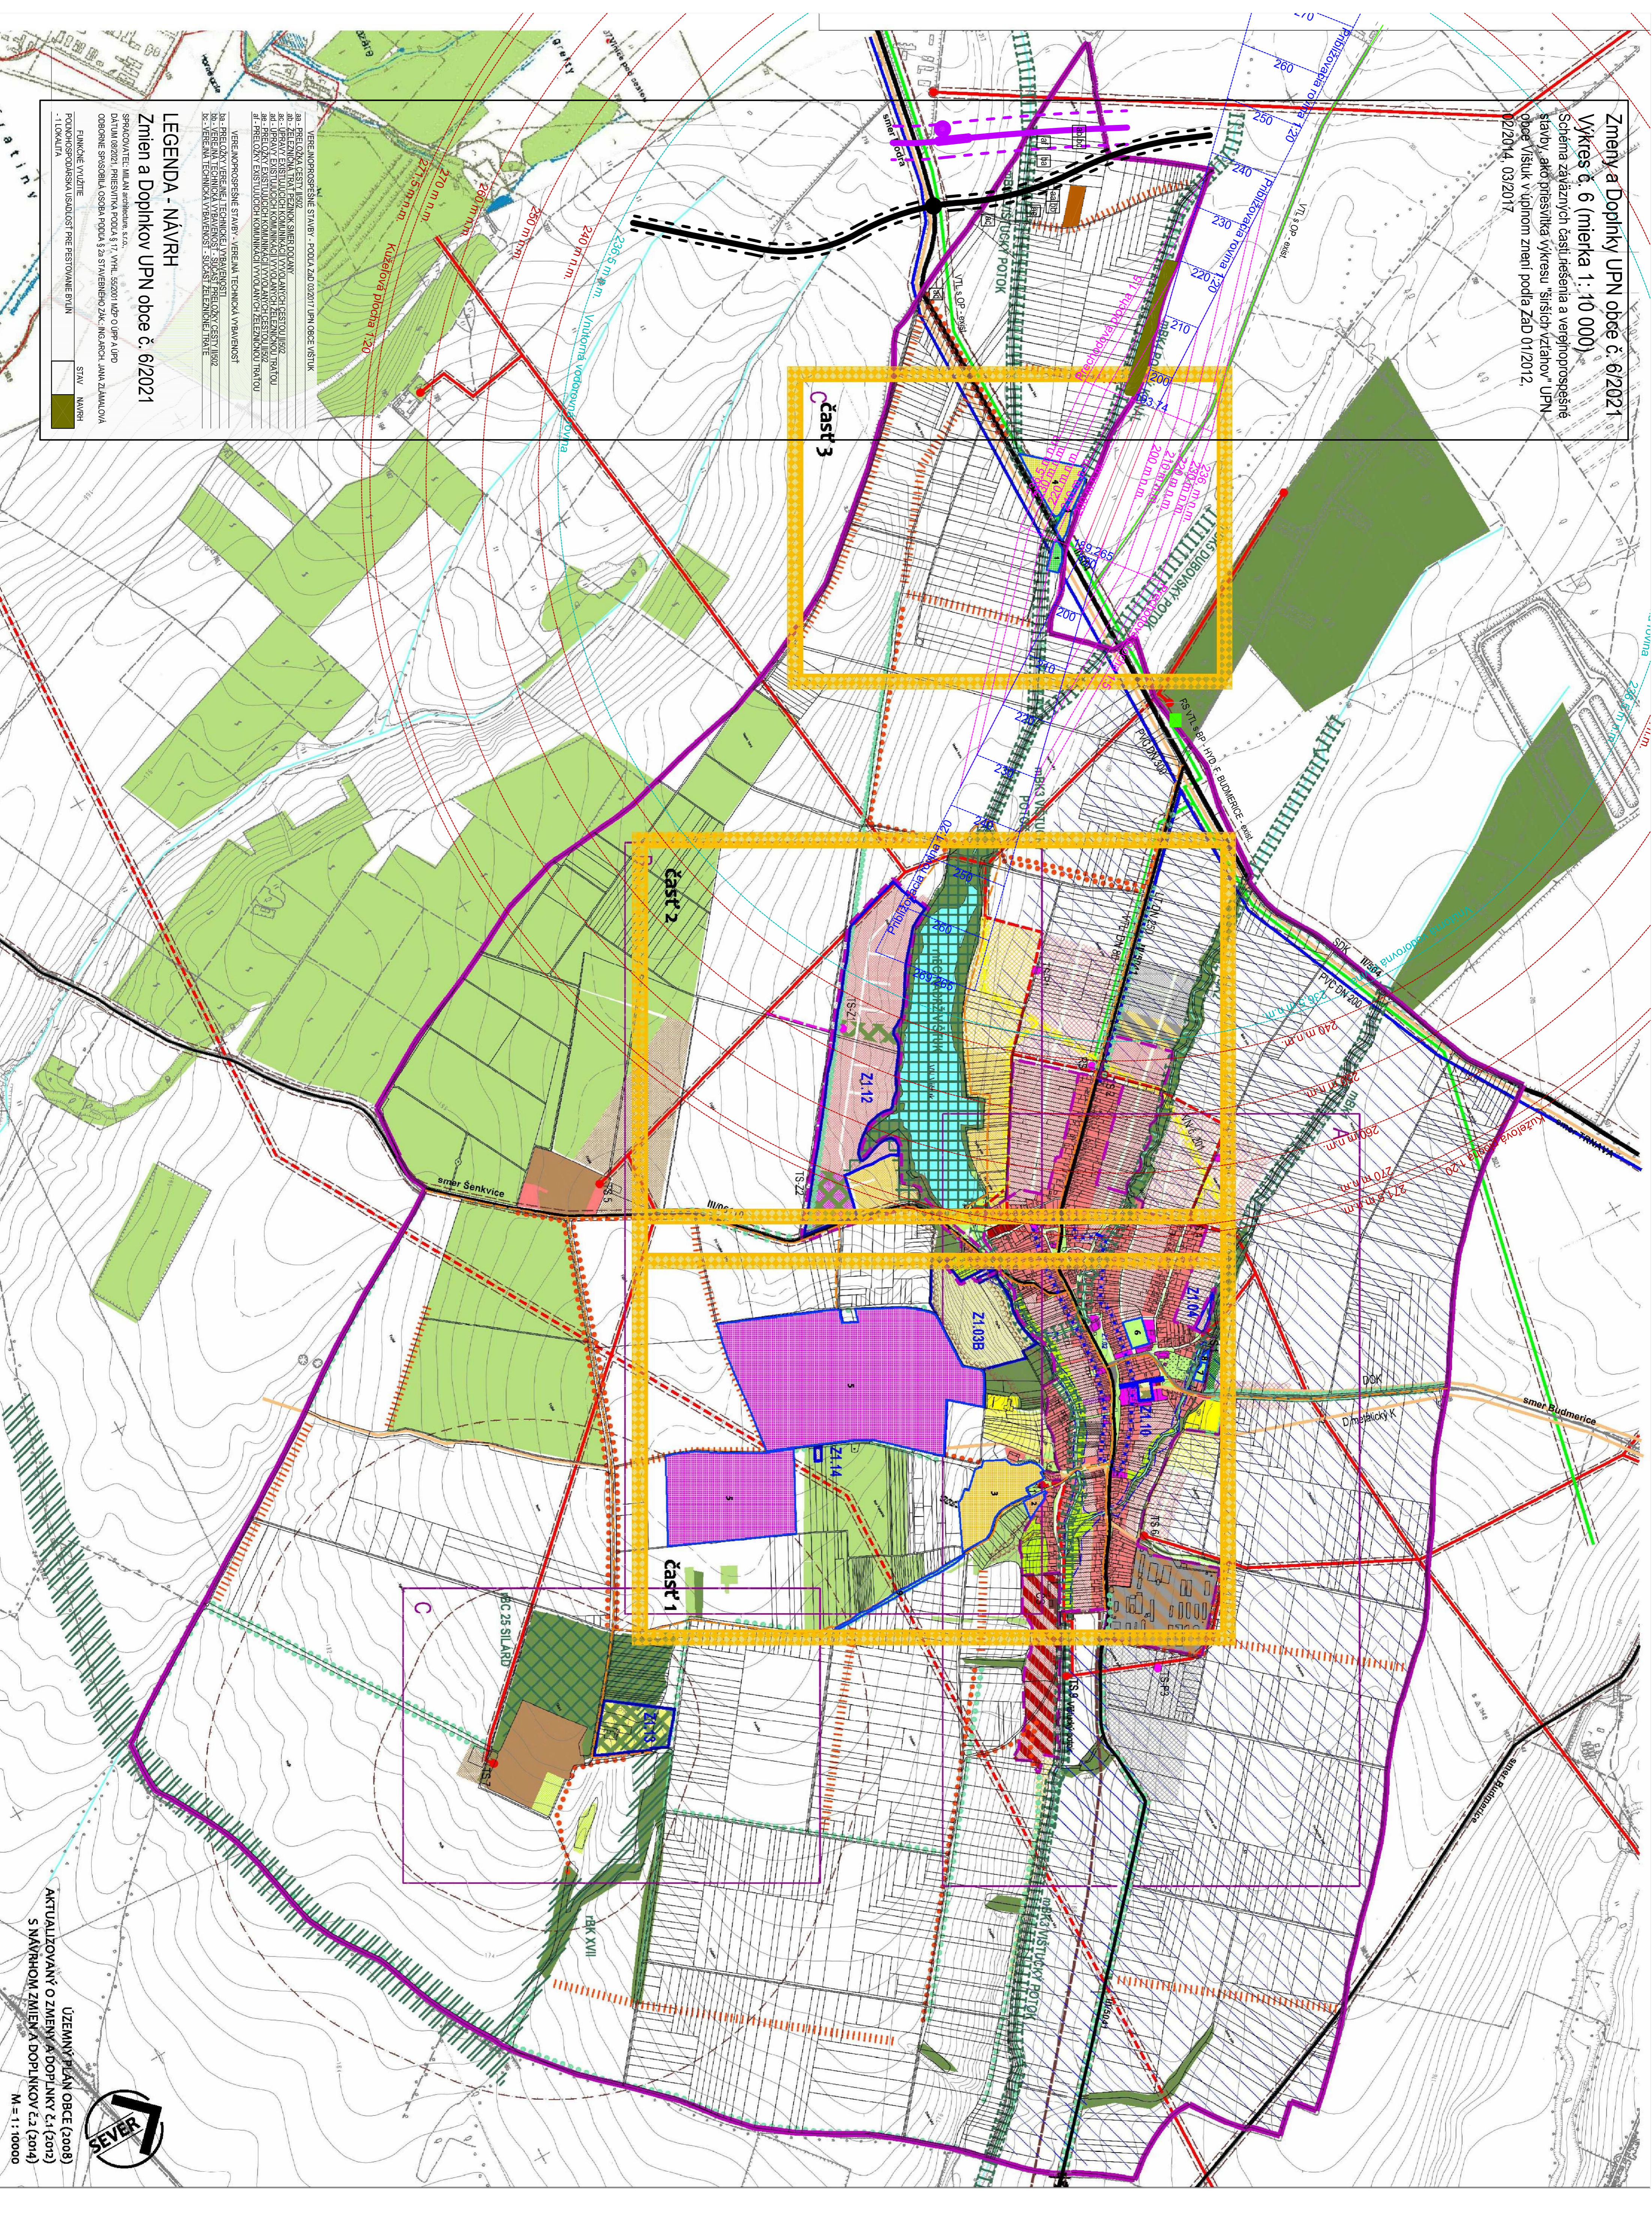

UJEMNÝ PLÁN OBCE (2008)  
 AKTUALIZOVANÝ O ZMENY A DOPLNKY č.1 (2012)  
 S NÁVRHOM ZMIEN A DOPLNKOV č.2 (2014)  
 M = 1 : 10000

