



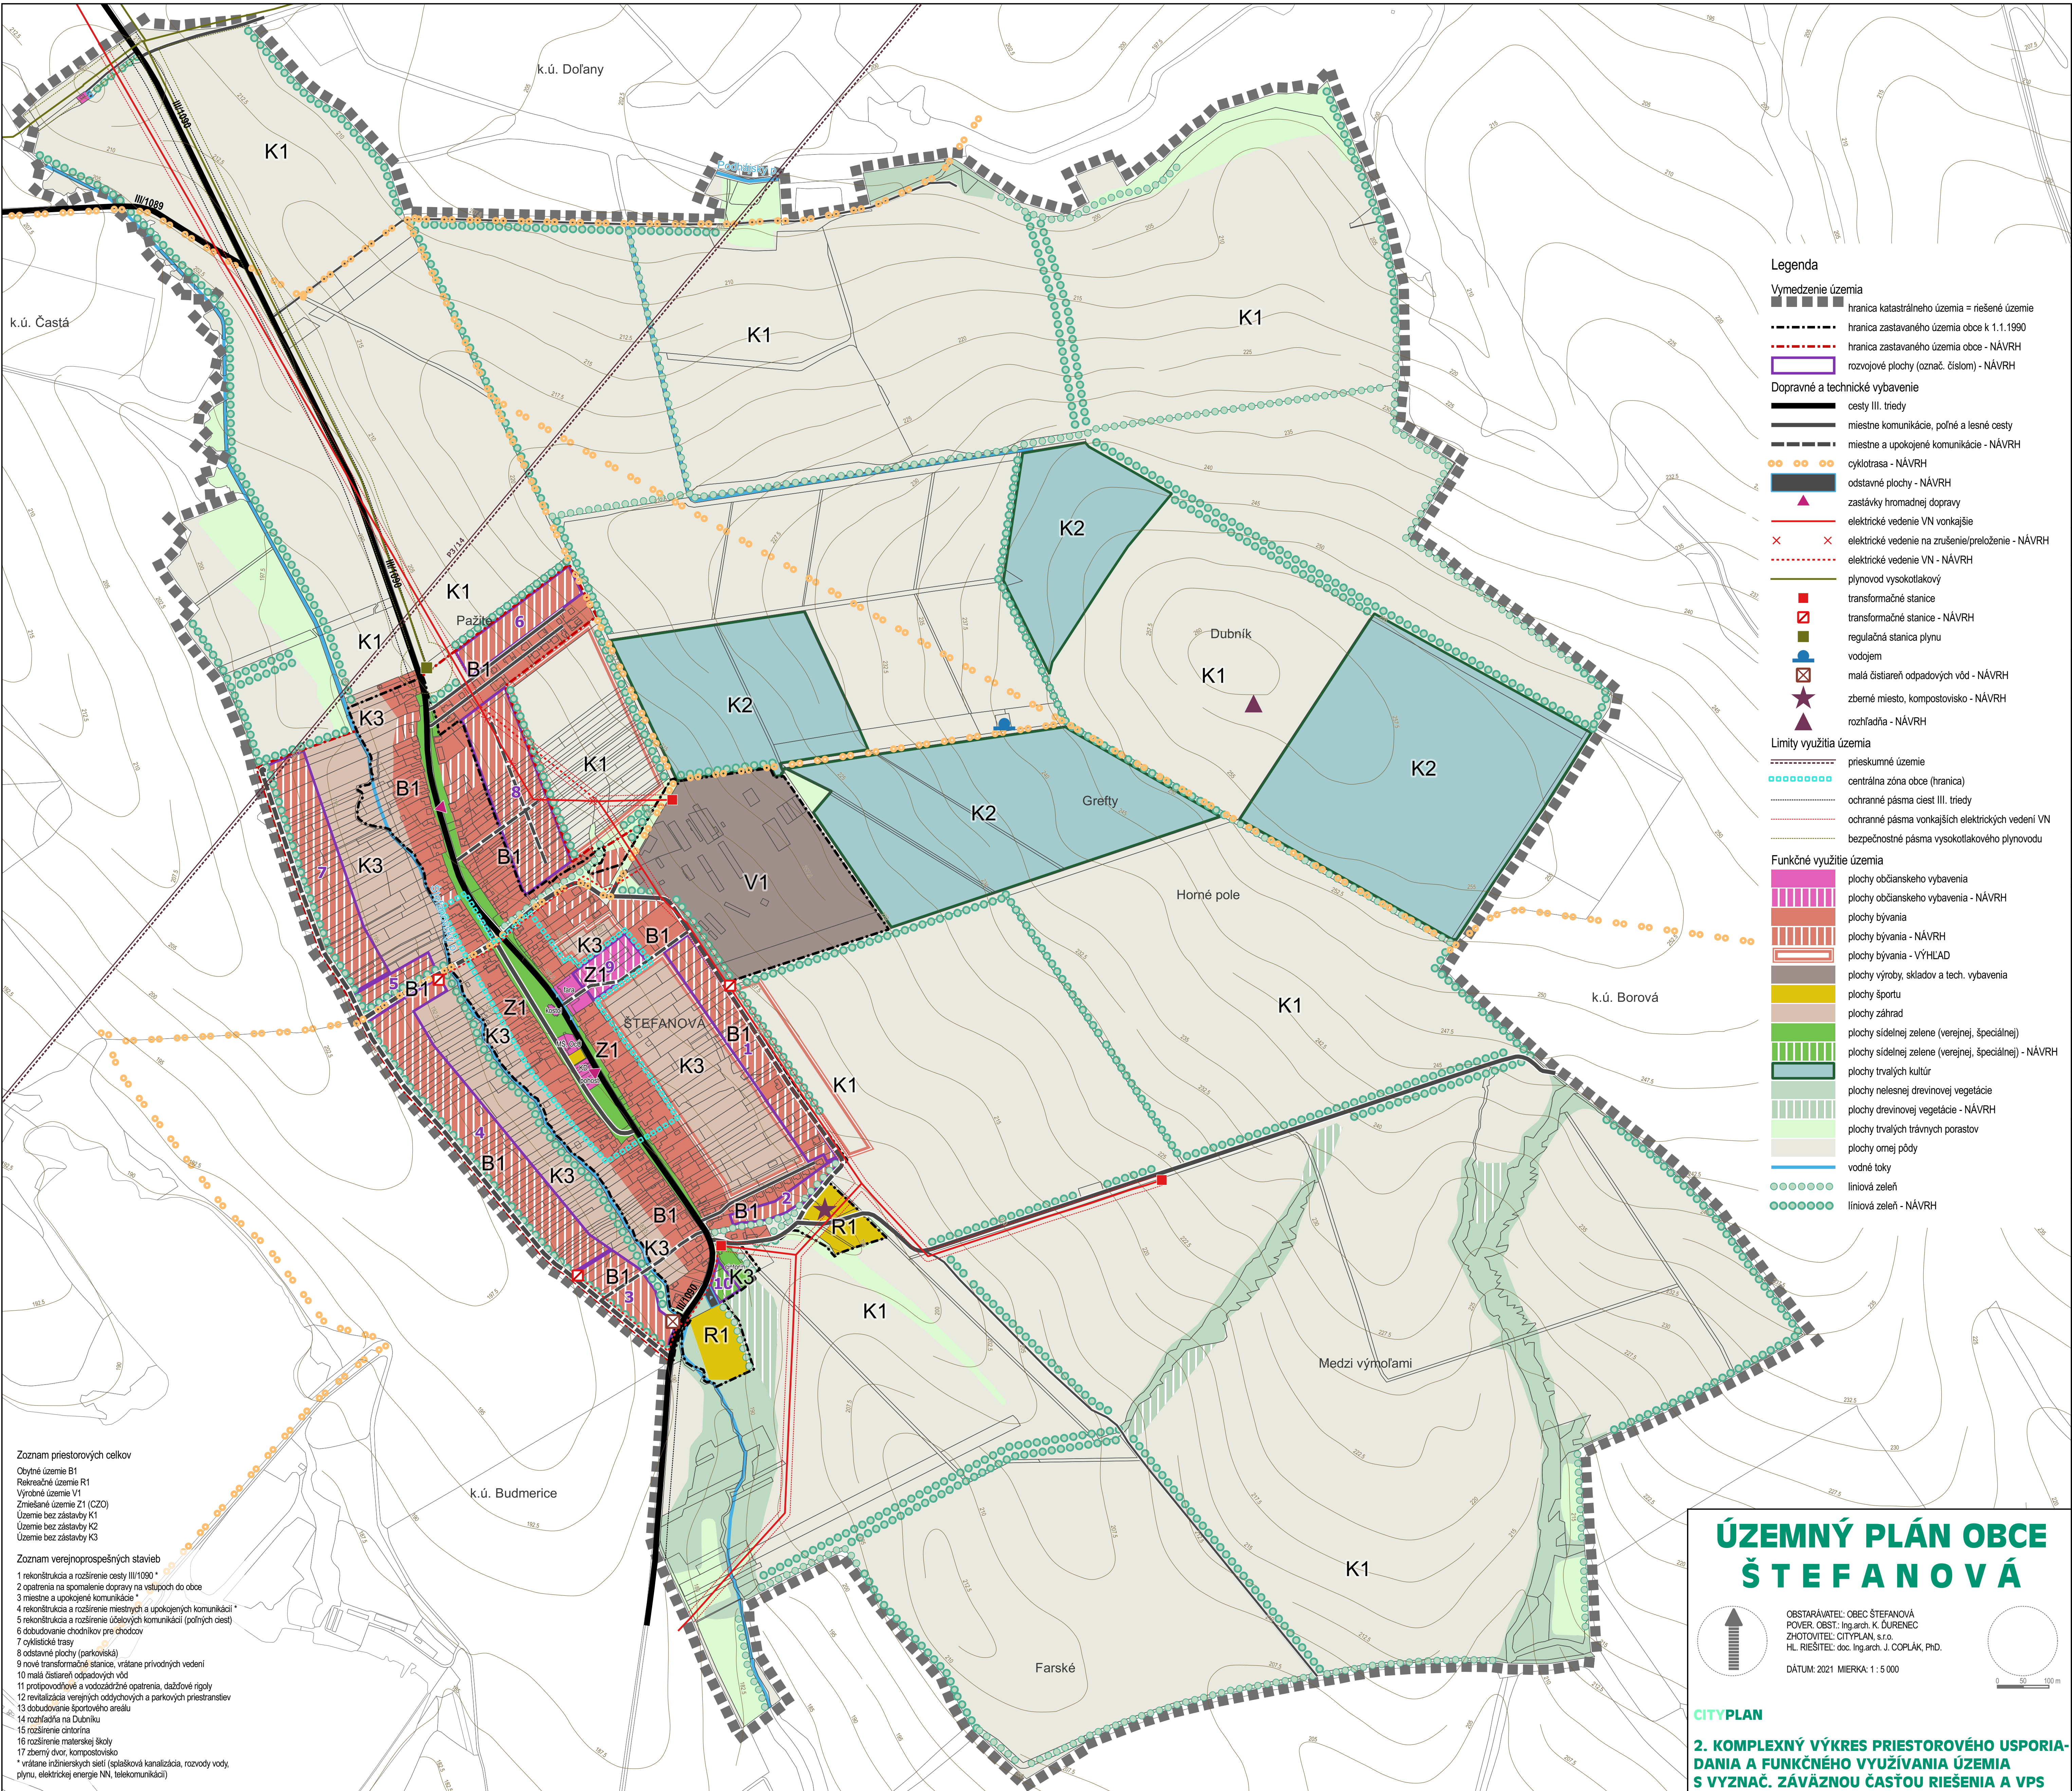


ÚZEMNÝ PLÁN OBCE ŠTEFANOVA

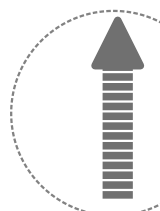

OBSTARÁVATEL: OBEC ŠTEFANOVA
POVER. OBST.: Ing.arch. K. DURENEC
ZHOTOVITEL: CITYPLAN, s.r.o.
HL. RIEŠITEL: doc. Ing.arch. J. COPLÁK, PhD.

DÁTUM: 2021 MIERKA: 1 : 5 000

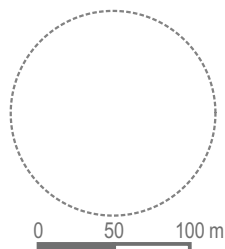

CITYPLAN

2. KOMPLEXNÝ VÝKRES PRIESTOROVÉHO USPORIADANIA A FUNKČNÉHO VYUŽÍVANIA ÚZEMIA S VYZNAČ. ZÁVÄZNOU ČASŤOU RIEŠENIA A VPS