


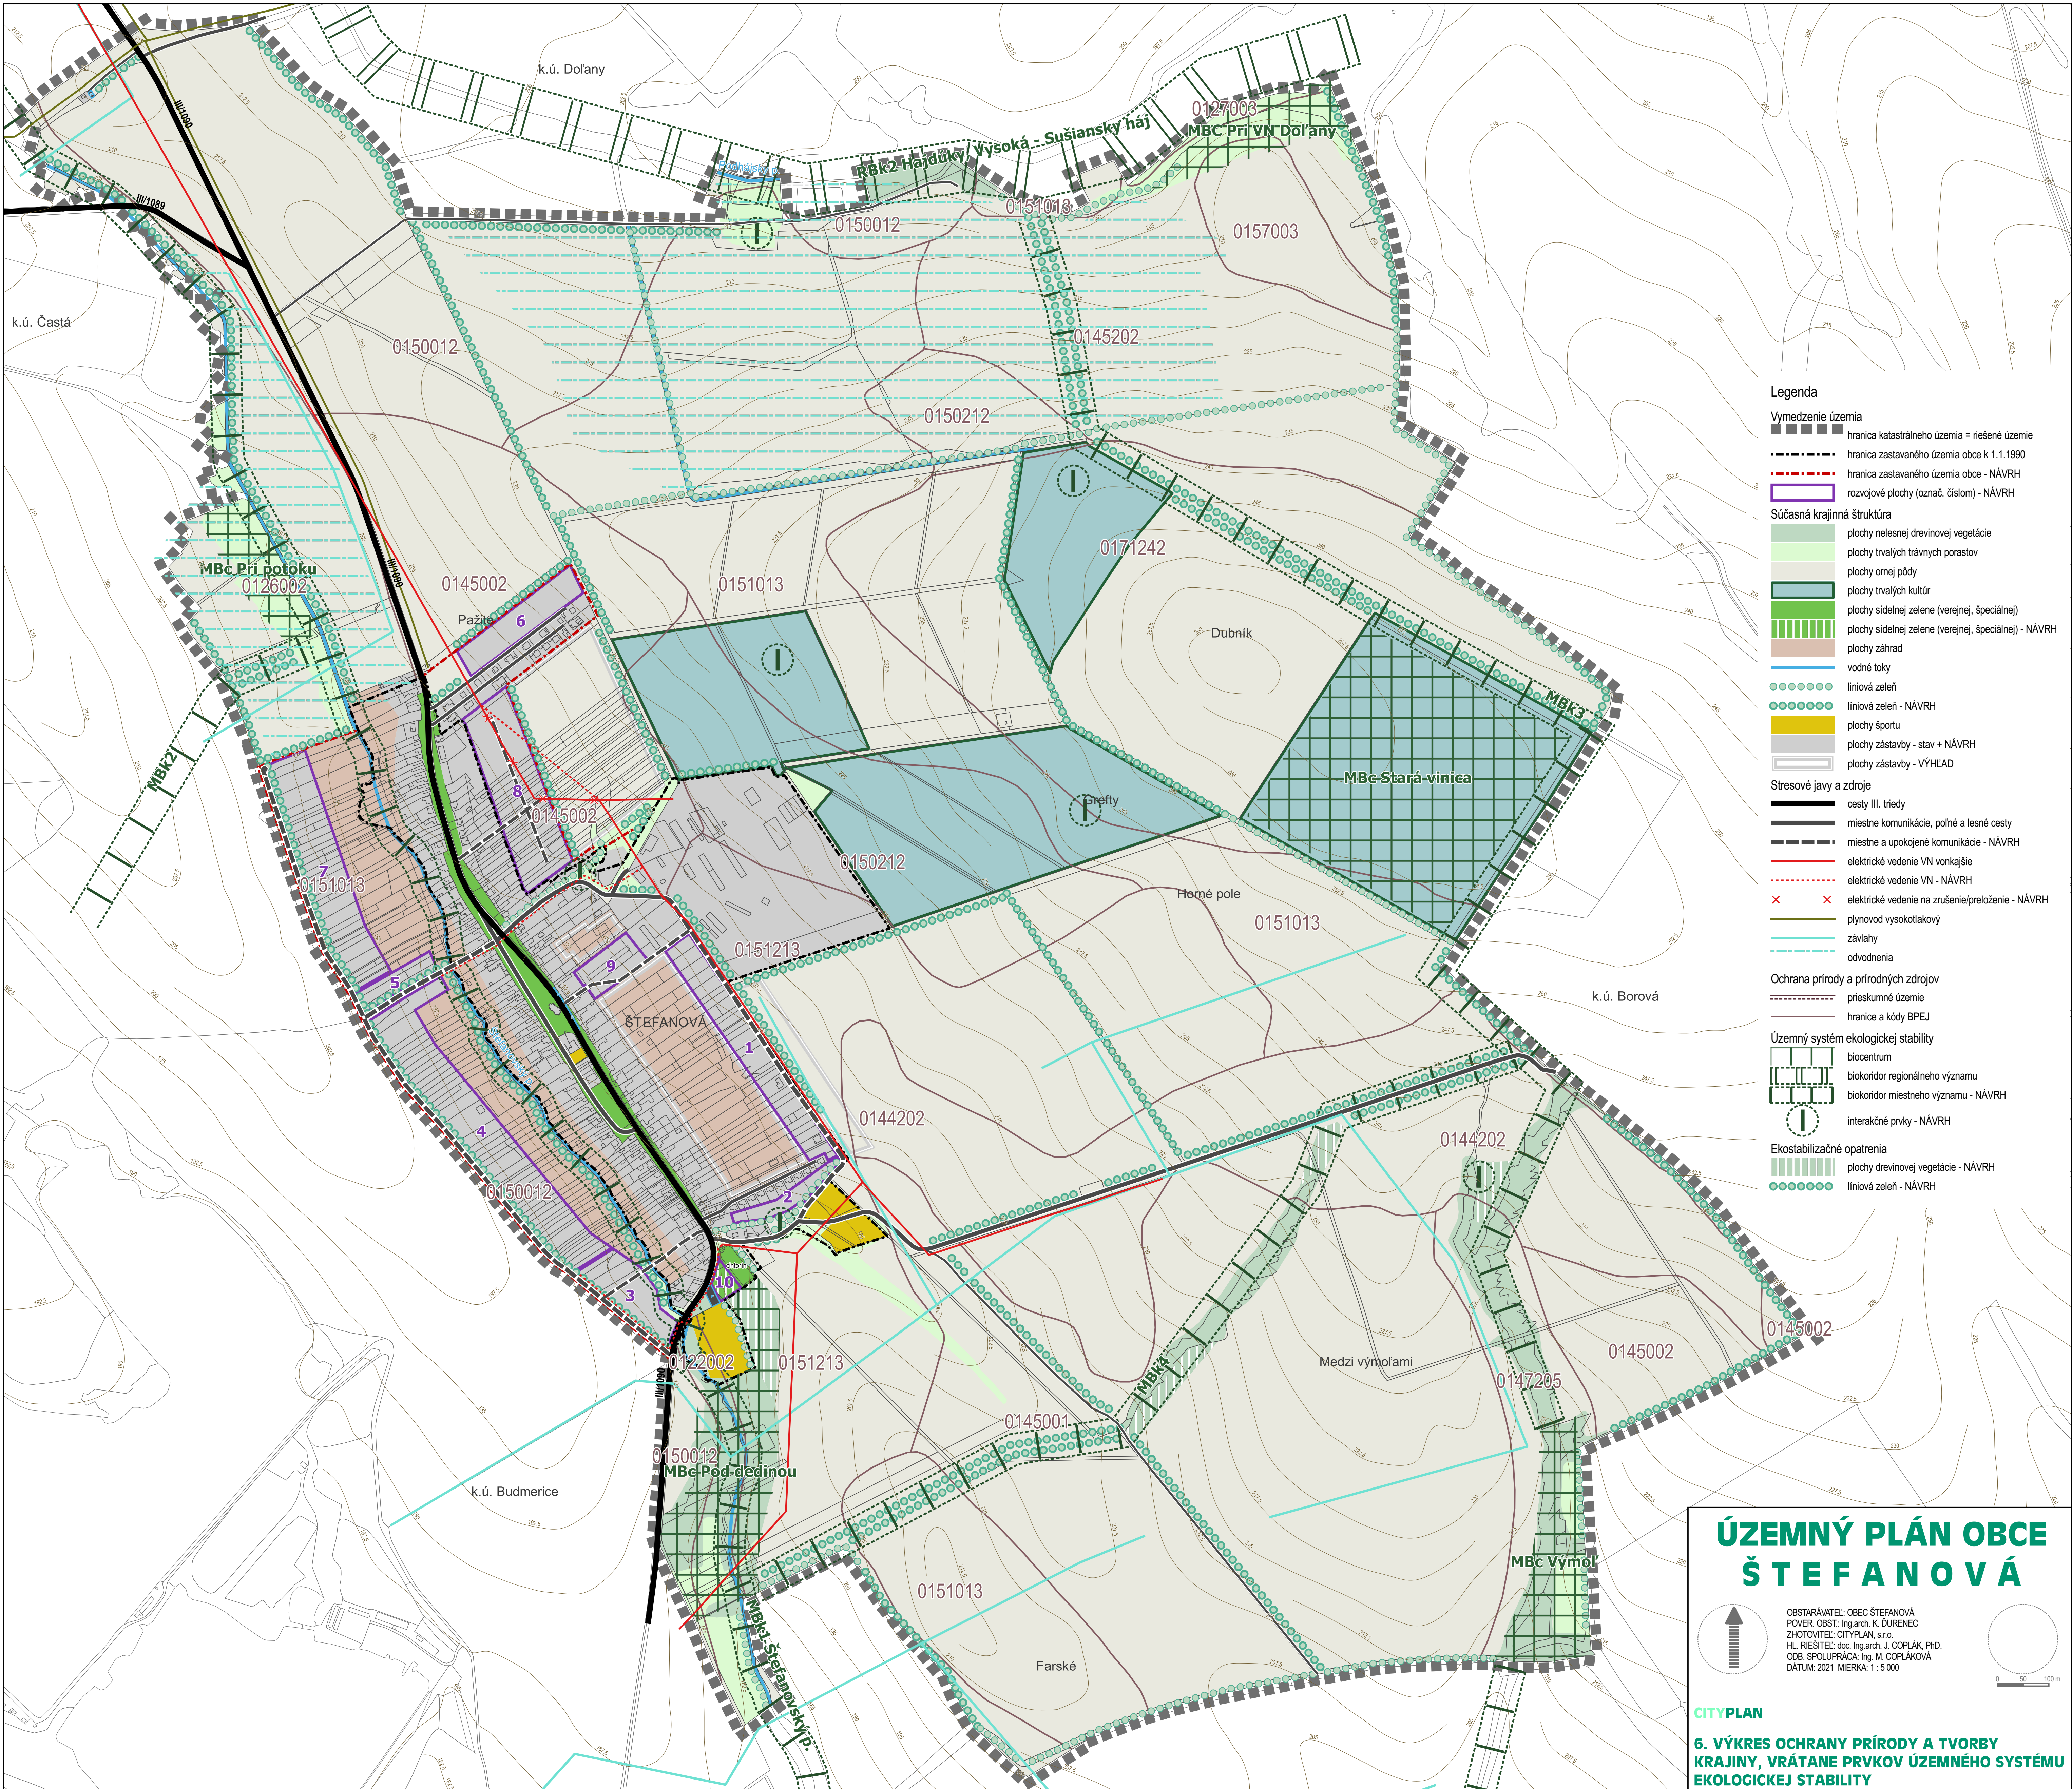


- Legenda**
- Vymedzenie územia**
- hranica katastrálneho územia = riešené územie
 - hranica zastavaného územia obce k 1.1.1990
 - rozvojové plochy (označ. číslom) - NÁVRH
- Súčasná krajinná štruktúra**
- plochy nelesnej drevinovej vegetácie
 - plochy trvalých trávnych porastov
 - plochy omej pôdy
 - plochy trvalých kultúr
 - plochy sídľnej zelene (verejnej, špeciálnej)
 - plochy sídľnej zelene (verejnej, špeciálnej) - NÁVRH
 - plochy záhrad
 - vodné toky
 - liniová zeleň
 - liniová zeleň - NÁVRH
 - plochy športu
 - plochy zástavby - stav + NÁVRH
 - plochy zástavby - VÝHLAD
- Stresové javy a zdroje**
- cesty III. triedy
 - miestne komunikácie, poľné a lesné cesty
 - miestne a upokojené komunikácie - NÁVRH
 - elektrické vedenie VN vonkajšie
 - elektrické vedenie VN - NÁVRH
 - elektrické vedenie na zrušenie/preloženie - NÁVRH
 - plynovod vysokotlakový
 - závlahy
 - odvodnenia
- Ochrana prírody a prírodných zdrojov**
- prieskumné územie
 - hranice a kódy BPEJ
- Územný systém ekologickej stability**
- biocentrum
 - biokoridor regionálneho významu
 - biokoridor miestneho významu - NÁVRH
 - interakčné prvky - NÁVRH
- Ekostabilizačné opatrenia**
- plochy drevinovej vegetácie - NÁVRH
 - liniová zeleň - NÁVRH

ÚZEMNÝ PLÁN OBCE ŠTEFANOVA



OBSTARÁVATEL: OBEC ŠTEFANOVA
POVER. OBST.: Ing.arch. K. DURENEC
ZHOTOVITEĽ: CITYPLAN, s.r.o.
HL. RIŠITEĽ: doc. Ing.arch. J. COPLÁK, PhD.
ODB. SPOLUPRÁCA: Ing. M. COPLÁKOVÁ
DÁTUM: 2021 MIERKA: 1 : 5 000

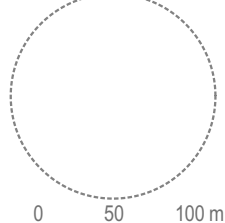

CITYPLAN

6. VÝKRES OCHRANY PRÍRODY A TVORBY KRAJINY, VRÁTANE PRVKOV ÚZEMNÉHO SYSTÉMU EKOLOGICKEJ STABILITY