


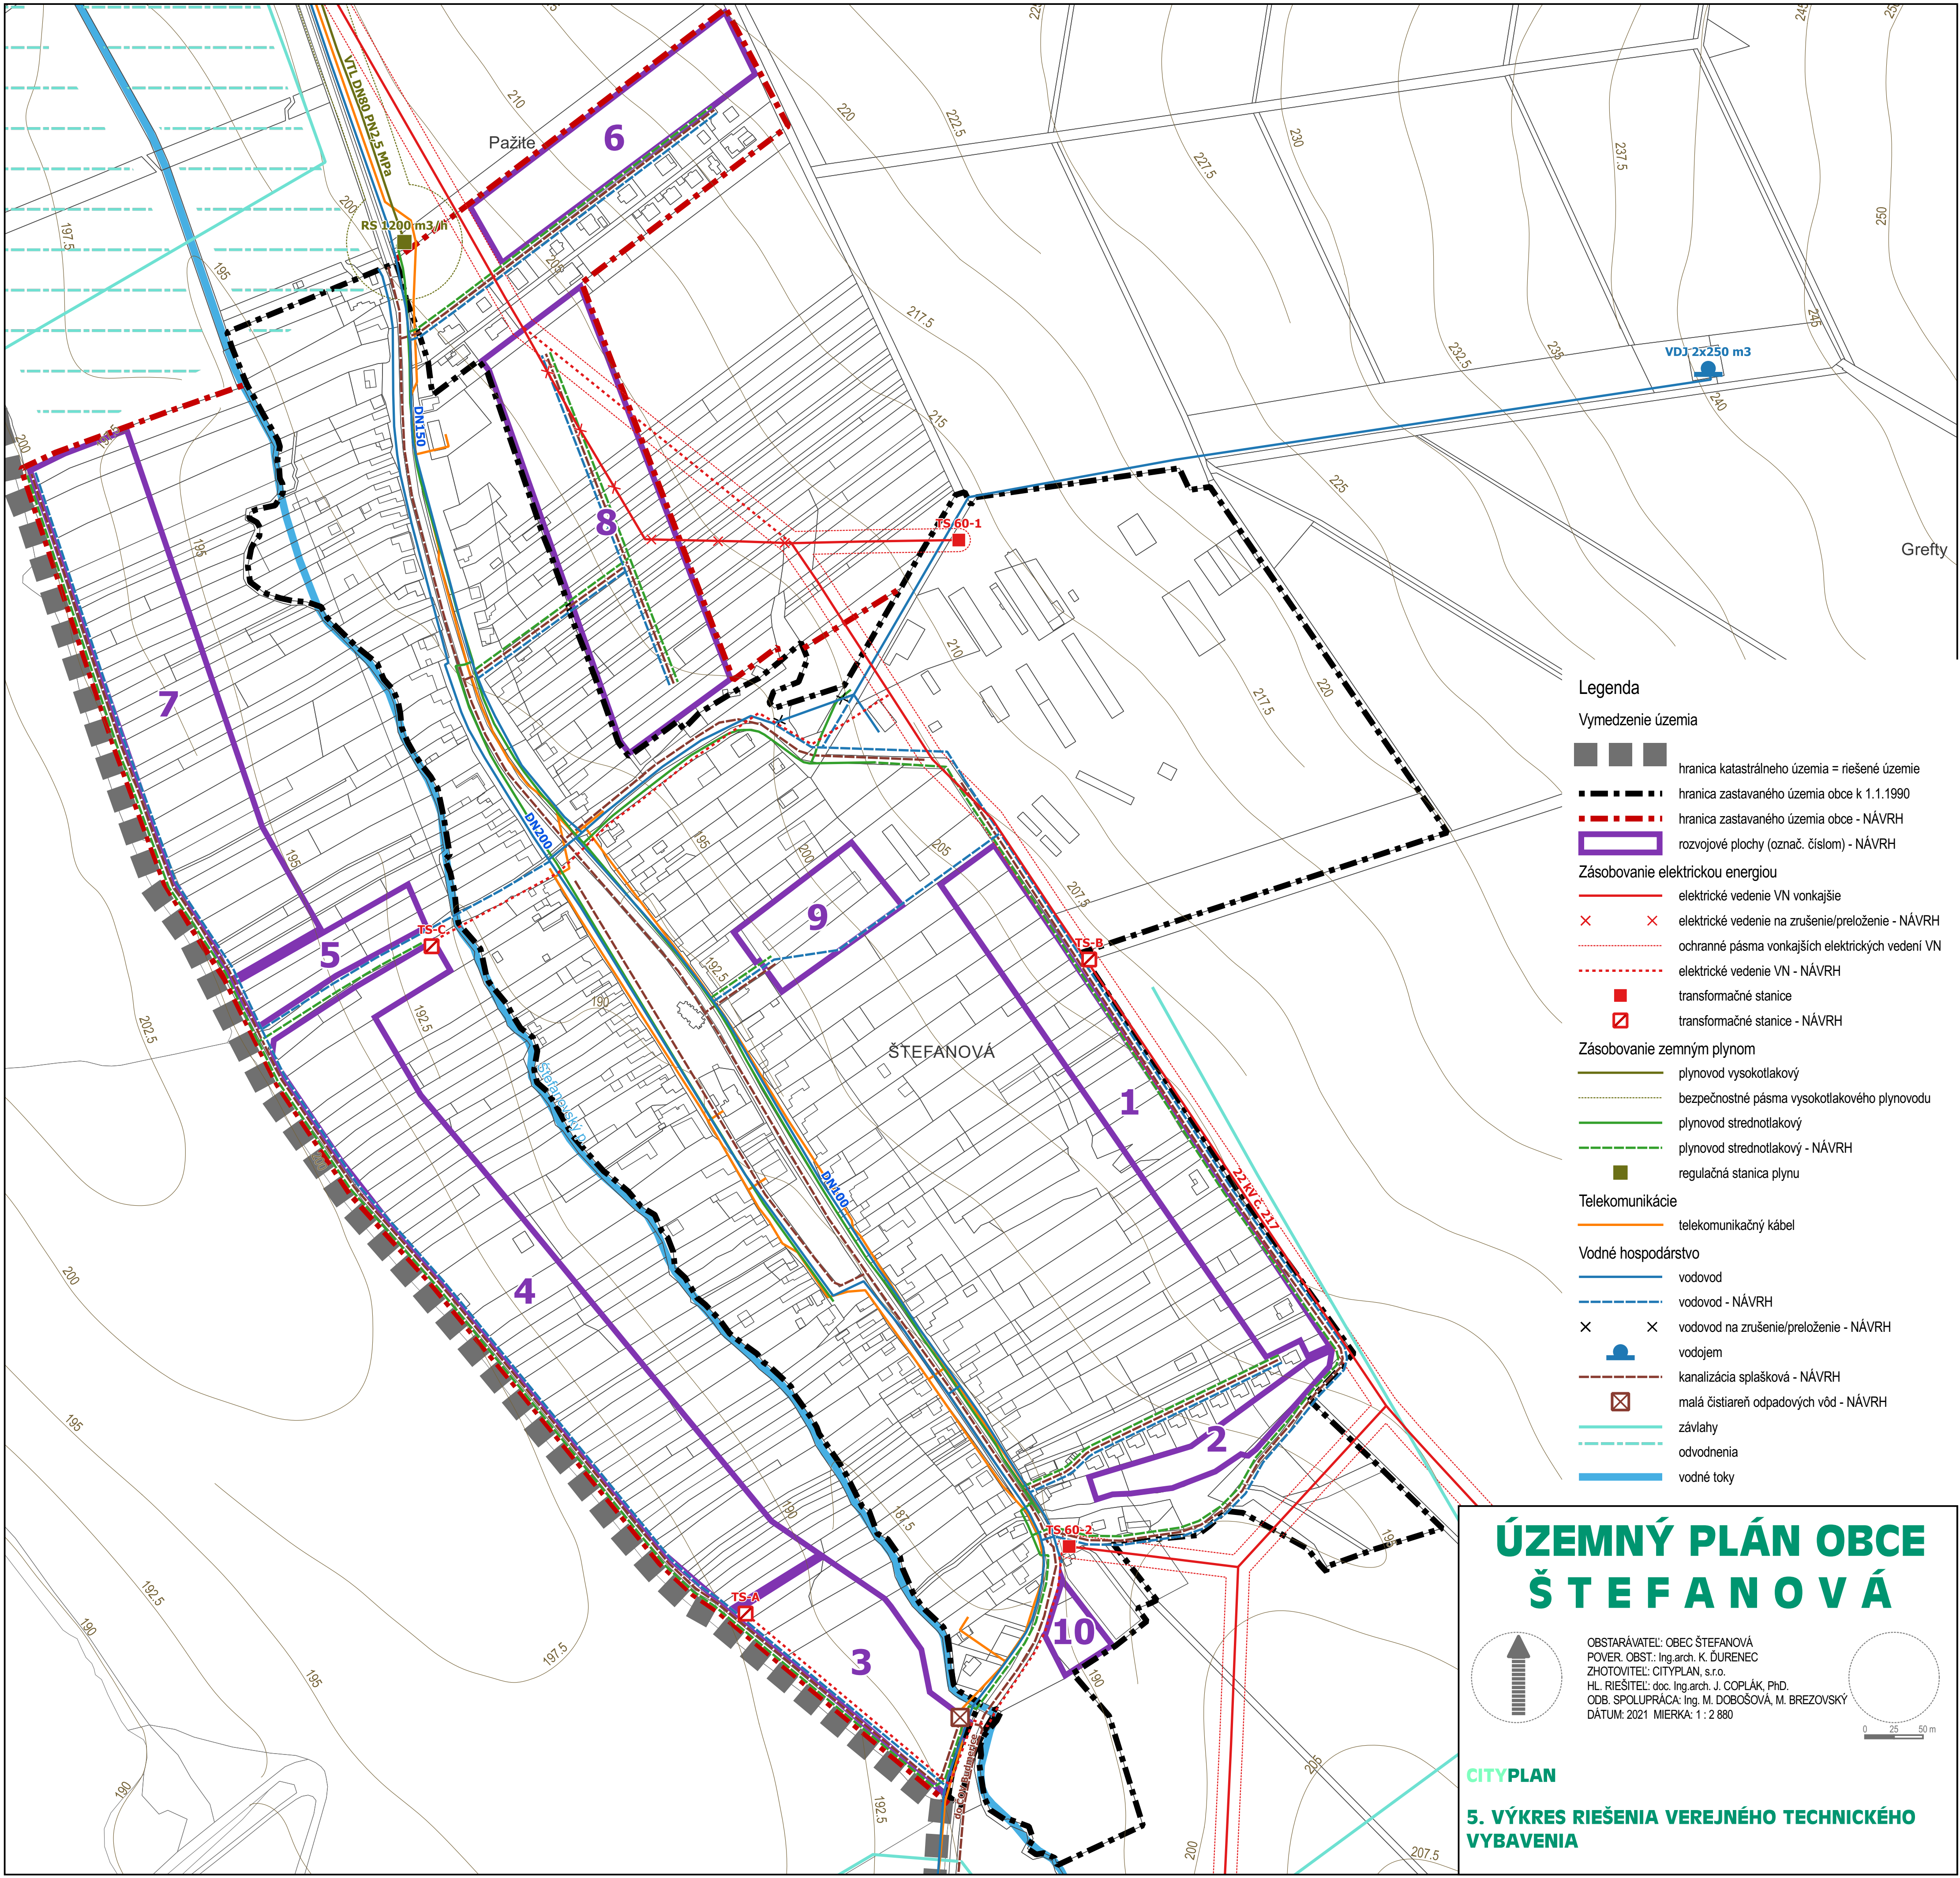

Legenda

Vymedzenie územia

hranica katastrálneho územia = riešené územie

hranica zastavaného územia obce k 1.1.1990

hranica zastavaného územia obce - NÁVRH

rozvojové plochy (označ. číslom) - NÁVRH

Zásobovanie elektrickou energiou

elektrické vedenie VN vonkajšie

elektrické vedenie na zrušenie/preloženie - NÁVRH

ochranné pásma vonkajších elektrických vedení VN

elektrické vedenie VN - NÁVRH

transformačné stanice

transformačné stanice - NÁVRH

Zásobovanie zemným plynom

plynovod vysokotlakový

bezpečnostné pásma vysokotlakového plynovodu

plynovod strednotlakový

plynovod strednotlakový - NÁVRH

regulačná stanica plynu

Telekomunikácie

telekomunikačný kábel

Vodné hospodárstvo

vodovod

vodovod - NÁVRH

vodovod na zrušenie/preloženie - NÁVRH

vodojem

kanalizácia splašková - NÁVRH

malá čistiareň odpadových vôd - NÁVRH

závlahy

odvodnenia

vodné toky

ÚZEMNÝ PLÁN OBCE
ŠTEFANOVÁ

OBSTARÁVATEL: OBEC ŠTEFANOVÁ
POVER. OBST.: Ing.arch. K. ĎURENEC
ZHOTOVITEL: CITYPLAN, s.r.o.
HL. RIEŠITEL: doc. Ing.arch. J. COPLÁK, PhD.
ODB. SPOLUPRÁCA: Ing. M. DOBOŠOVÁ, M. BREZOVSKÝ
DÁTUM: 2021 MIERKA: 1 : 2 880

CITYPLAN

5. VÝKRES RIEŠENIA VEREJNÉHO TECHNICKÉHO VYBAVENIA