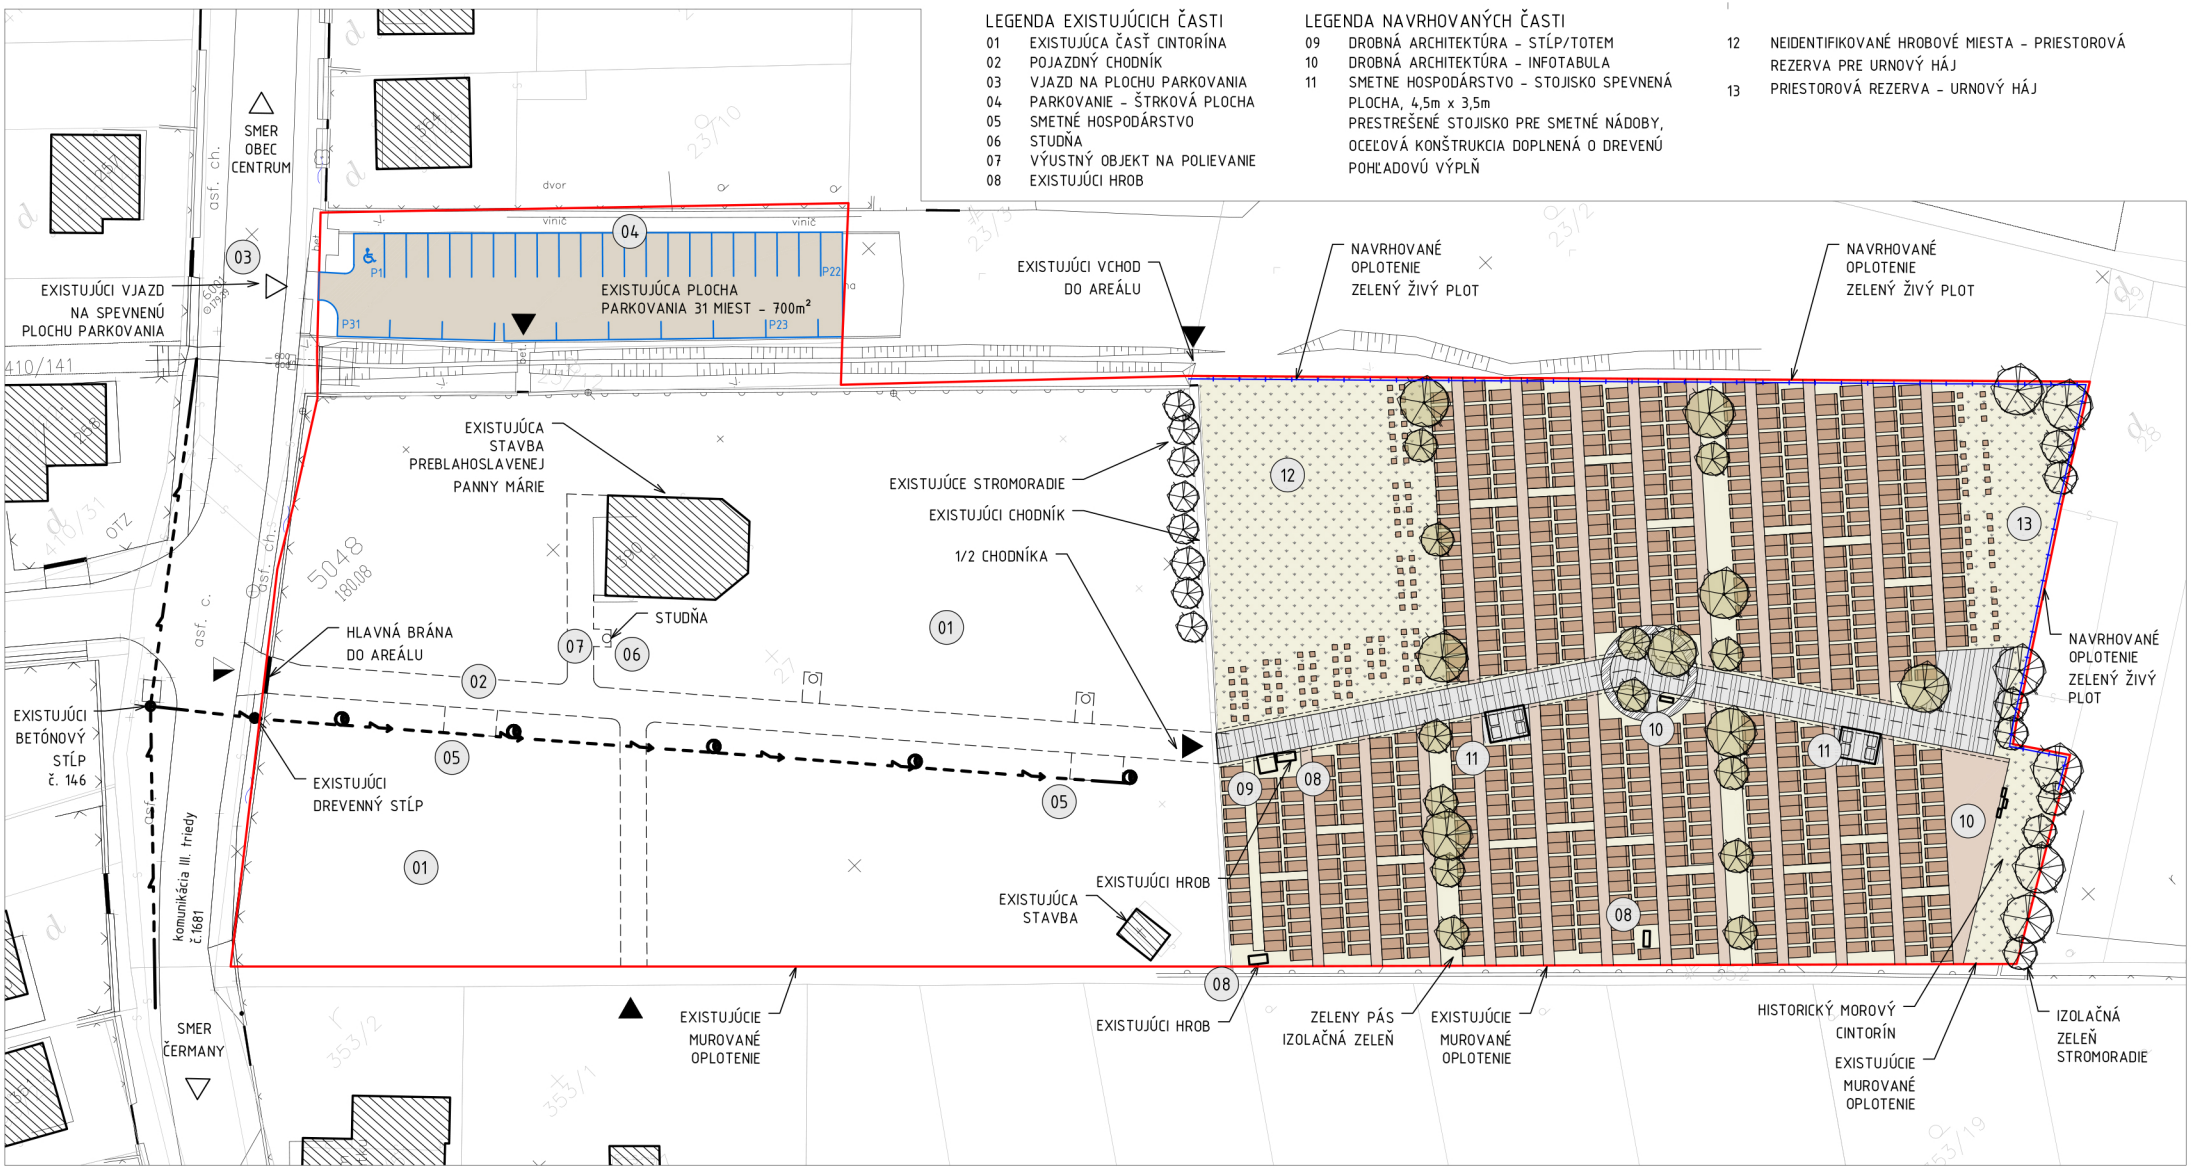

LEGENDA EXISTUJÚCICH ČASTI
01 EXISTUJÚCA ČASŤ CINTORÍNA
02 POJAZDNÝ CHODNÍK
03 VJAZD NA PLOCHU PARKOVANIA
04 PARKOVANIE – ŠTRKOVÁ PLOCHA
05 SMETNÉ HOSPODÁRSTVO
06 STUDŇA
07 VÝUSTNÝ OBJEKT NA POLIEVANIE
08 EXISTUJÚCI HROB
LEGENDA NAVRHOVANÝCH ČASTI
09 DROBNÁ ARCHITEKTÚRA – STĺP/TOTEM
10 DROBNÁ ARCHITEKTÚRA – INFOTABULA
11 SMETNE HOSPODÁRSTVO – STOJISKO SPEVNENÁ PLOCHA, 4,5m x 3,5m PRESTREŠENÉ STOJISKO PRE SMETNÉ NÁDOBY, OCEĽOVÁ KONŠTRUKCIA DOPLNENÁ O DREVENÚ POHĽADOVÚ VÝPLŇ
12 NEIDENTIFIKOVANÉ HROBOVÉ MIESTA – PRIESTOROVÁ REZERVA PRE URNOVÝ HÁJ
13 PRIESTOROVÁ REZERVA – URNOVÝ HÁJ
SMER OBEC CENTRUM
EXISTUJÚCI VJAZD NA SPEVNENÚ PLOCHU PARKOVANIA
EXISTUJÚCA PLOCHA PARKOVANIA 31 MIEST – 700m²
EXISTUJÚCI VCHOD DO AREÁLU
NAVRHOVANÉ OPLOTENIE ZELENÝ ŽIVÝ PLOT
NAVRHOVANÉ OPLOTENIE ZELENÝ ŽIVÝ PLOT
EXISTUJÚCA STAVBA PREBLAHOSLAVENEJ PANNY MÁRIE
EXISTUJÚCE STROMORADIE
EXISTUJÚCI CHODNÍK
1/2 CHODNÍKA
STUDŇA
HLAVNÁ BRÁNA DO AREÁLU
EXISTUJÚCI BETÓNOVÝ STĺP č. 146
EXISTUJÚCI DREVENNÝ STĺP
komunikácia III. triedy č.1681
EXISTUJÚCA STAVBA
EXISTUJÚCI HROB
EXISTUJÚCI HROB
EXISTUJÚCIE MUROVANÉ OPLOTENIE
ZELENY PÁS IZOLAČNÁ ZELEŇ
EXISTUJÚCIE MUROVANÉ OPLOTENIE
HISTORICKÝ MOROVÝ CINTORÍN
EXISTUJÚCIE MUROVANÉ OPLOTENIE
IZOLAČNÁ ZELEŇ STROMORADIE
NAVRHOVANÉ OPLOTENIE ZELENÝ ŽIVÝ PLOT
SMER ČERMANY