


ÚZEMNÝ PLÁN OBCE KYNCEĽOVÁ

OBSTARÁVATEĽ: OBEC KYNCEĽOVÁ
POVER. OBST.: Ing. M. KUKUČKOVÁ
ZHOTOVITEL: EKO-PLAN, s.r.o.
HL. RIEŠITEL: doc. Ing.arch. J. COPLÁK, PhD.
ODB. SPOLUPRÁCA: Ing. M. DOBOŠOVÁ, M. BREZOVSKÝ
DÁTUM: 2020 MIERKA: 1 : 2 880



4. VÝKRES RIEŠENIA VEREJNÉHO TECHNICKÉHO VYBAVENIA

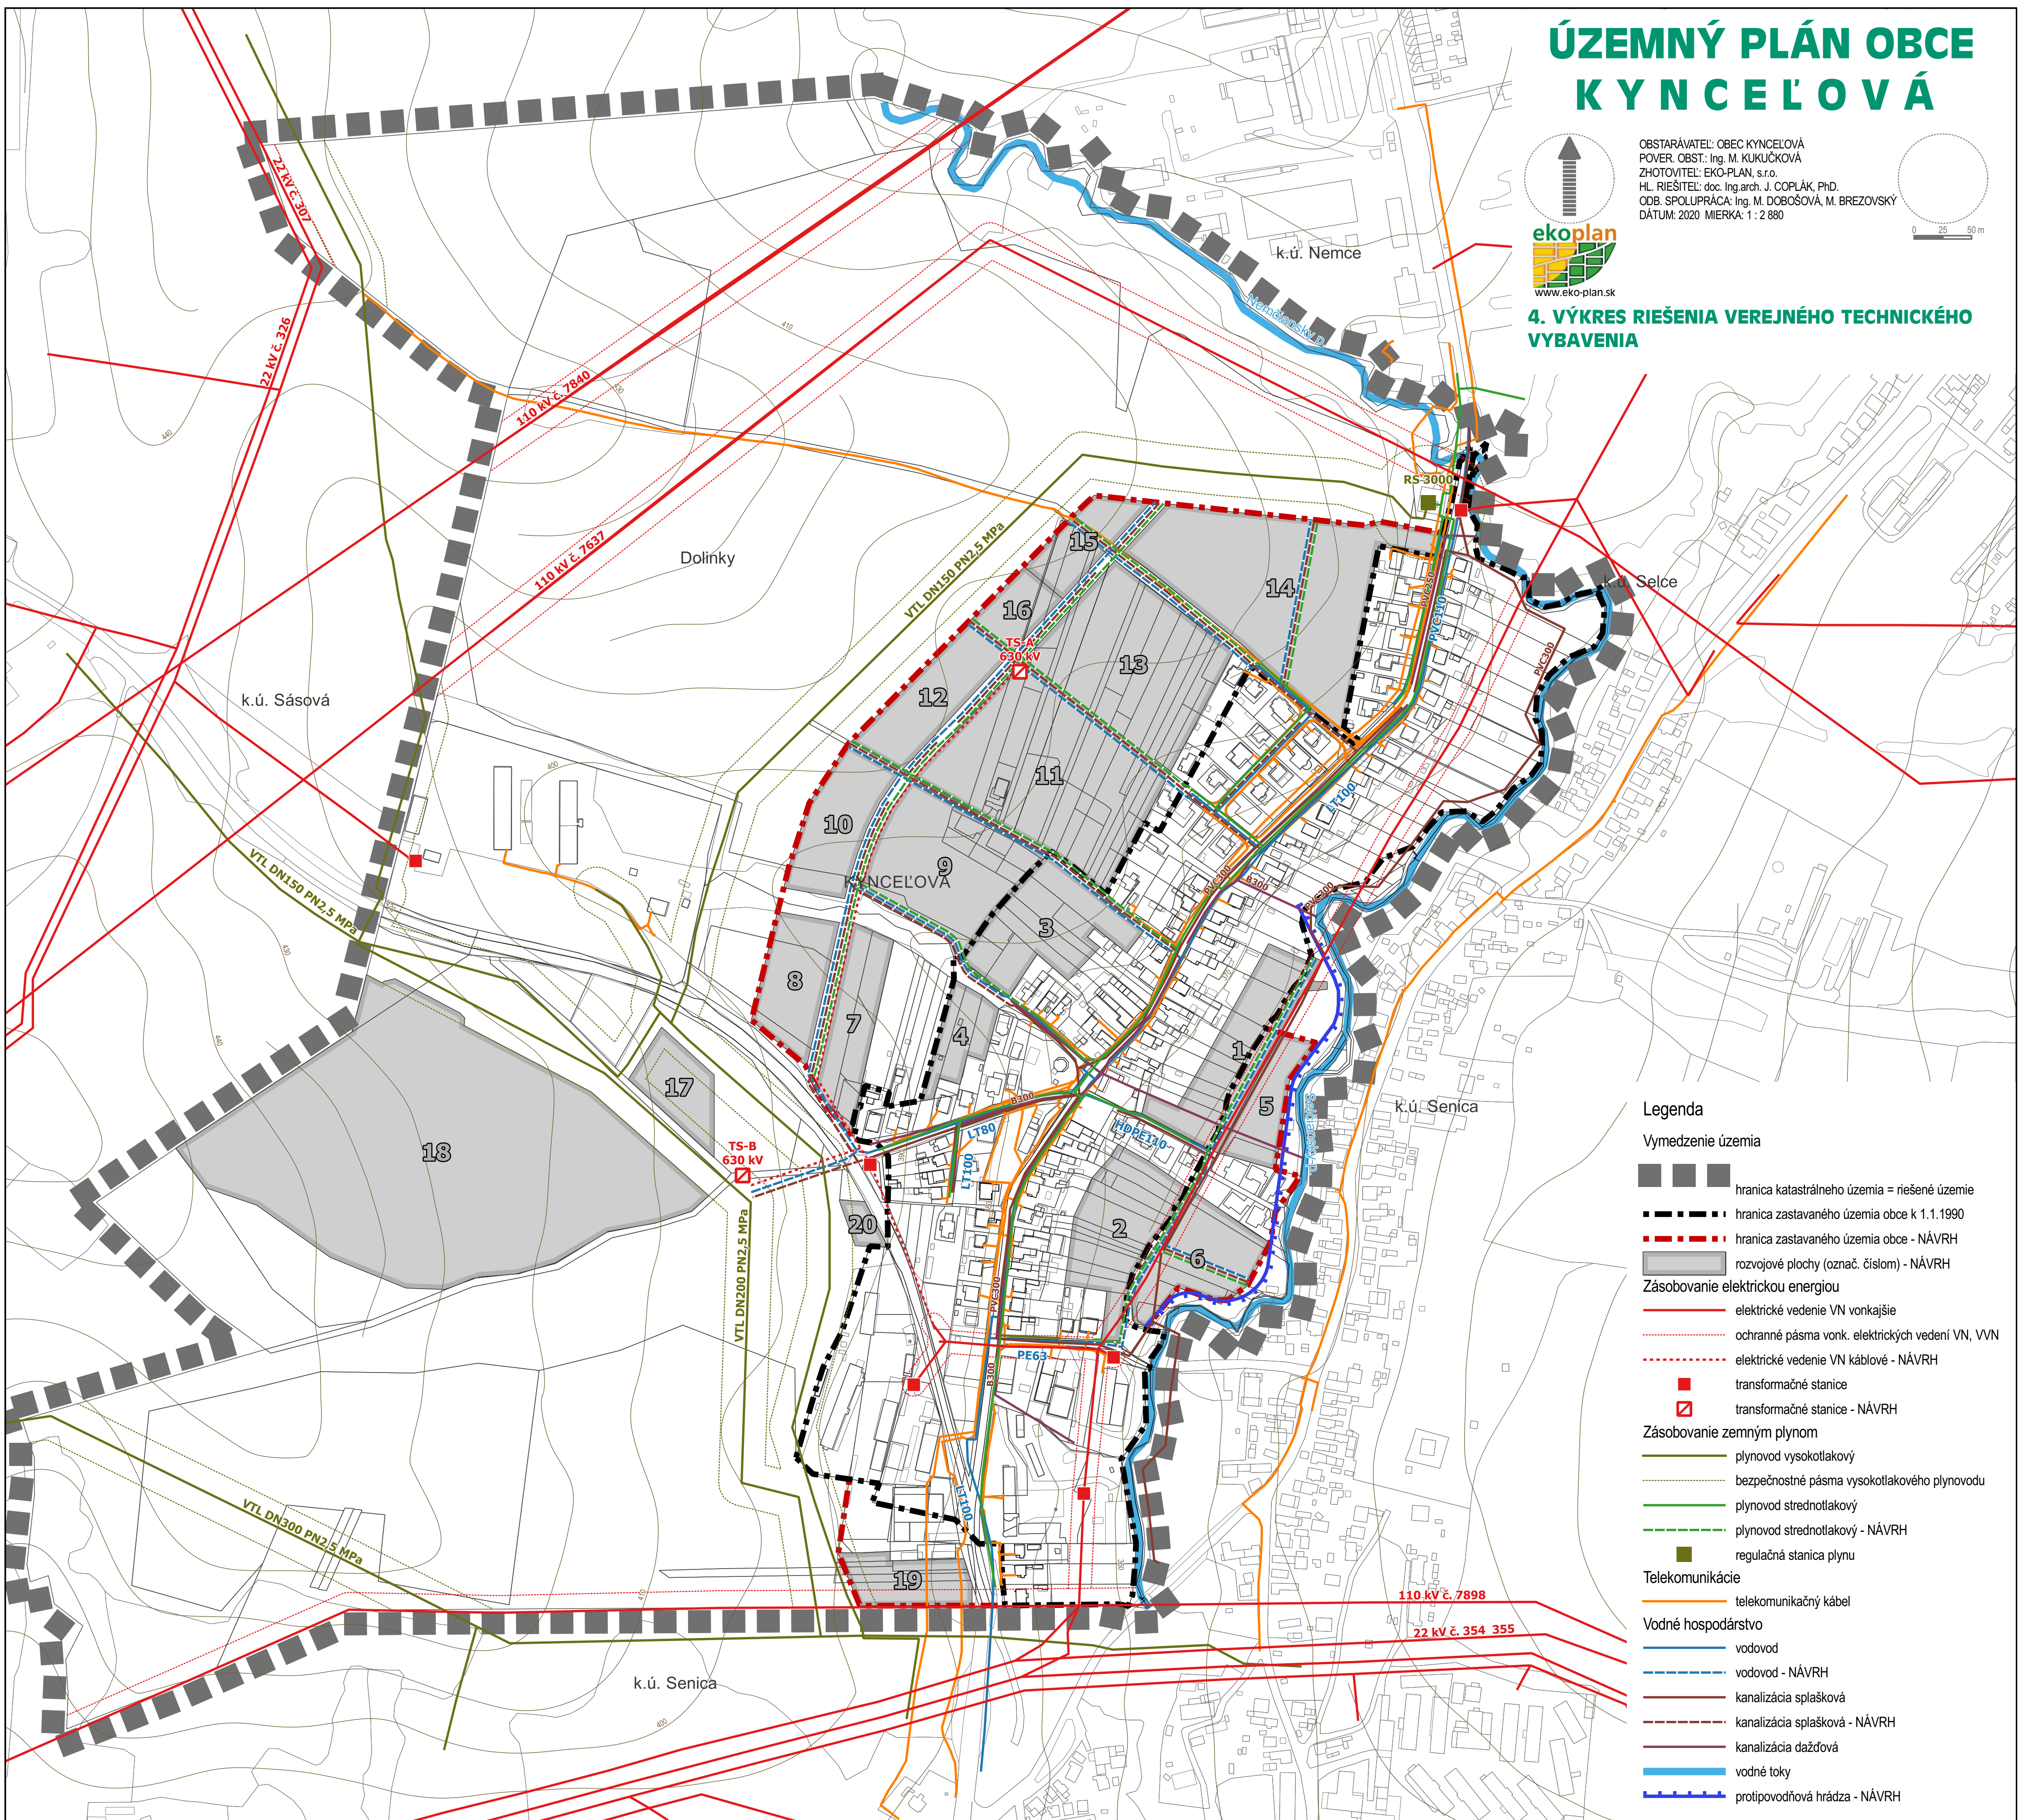

Legenda

Vymedzenie územia

- hranica katastrálneho územia = riešené územie
- hranica zastavaného územia obce k 1.1.1990
- hranica zastavaného územia obce - NÁVRH
- rozvojové plochy (označ. číslom) - NÁVRH

Zásobovanie elektrickou energiou

- elektrické vedenie VN vonkajšie
- ochranné pásma vonk. elektrických vedení VN, VVN
- elektrické vedenie VN káblové - NÁVRH
- transformačné stanice
- transformačné stanice - NÁVRH

Zásobovanie zemným plynom

- plynovod vysokotlakový
- bezpečnostné pásma vysokotlakového plynovodu
- plynovod strednotlakový
- plynovod strednotlakový - NÁVRH
- regulačná stanica plynu

Telekomunikácie

- telekomunikačný kábel

Vodné hospodárstvo

- vodovod
- vodovod - NÁVRH
- kanalizácia splašková
- kanalizácia splašková - NÁVRH
- kanalizácia dažďová
- vodné toky
- protipovodňová hrádza - NÁVRH