



ÚZEMNÝ PLÁN OBCE KYNCEĽOVÁ

OBSTARÁVATEĽ: OBEC KYNCEĽOVÁ
POVER. OBST.: Ing. M. KUKUČKOVÁ
ZHOTOVITEL: EKO-PLAN, s.r.o.
HL. RIŠITEĽ: doc. Ing.arch. J. COPLÁK, PhD.
ODB. SPOLUPRÁCA: Ing. P. KLÚČIK
DÁTUM: 2020 MIERKA: 1 : 2 880

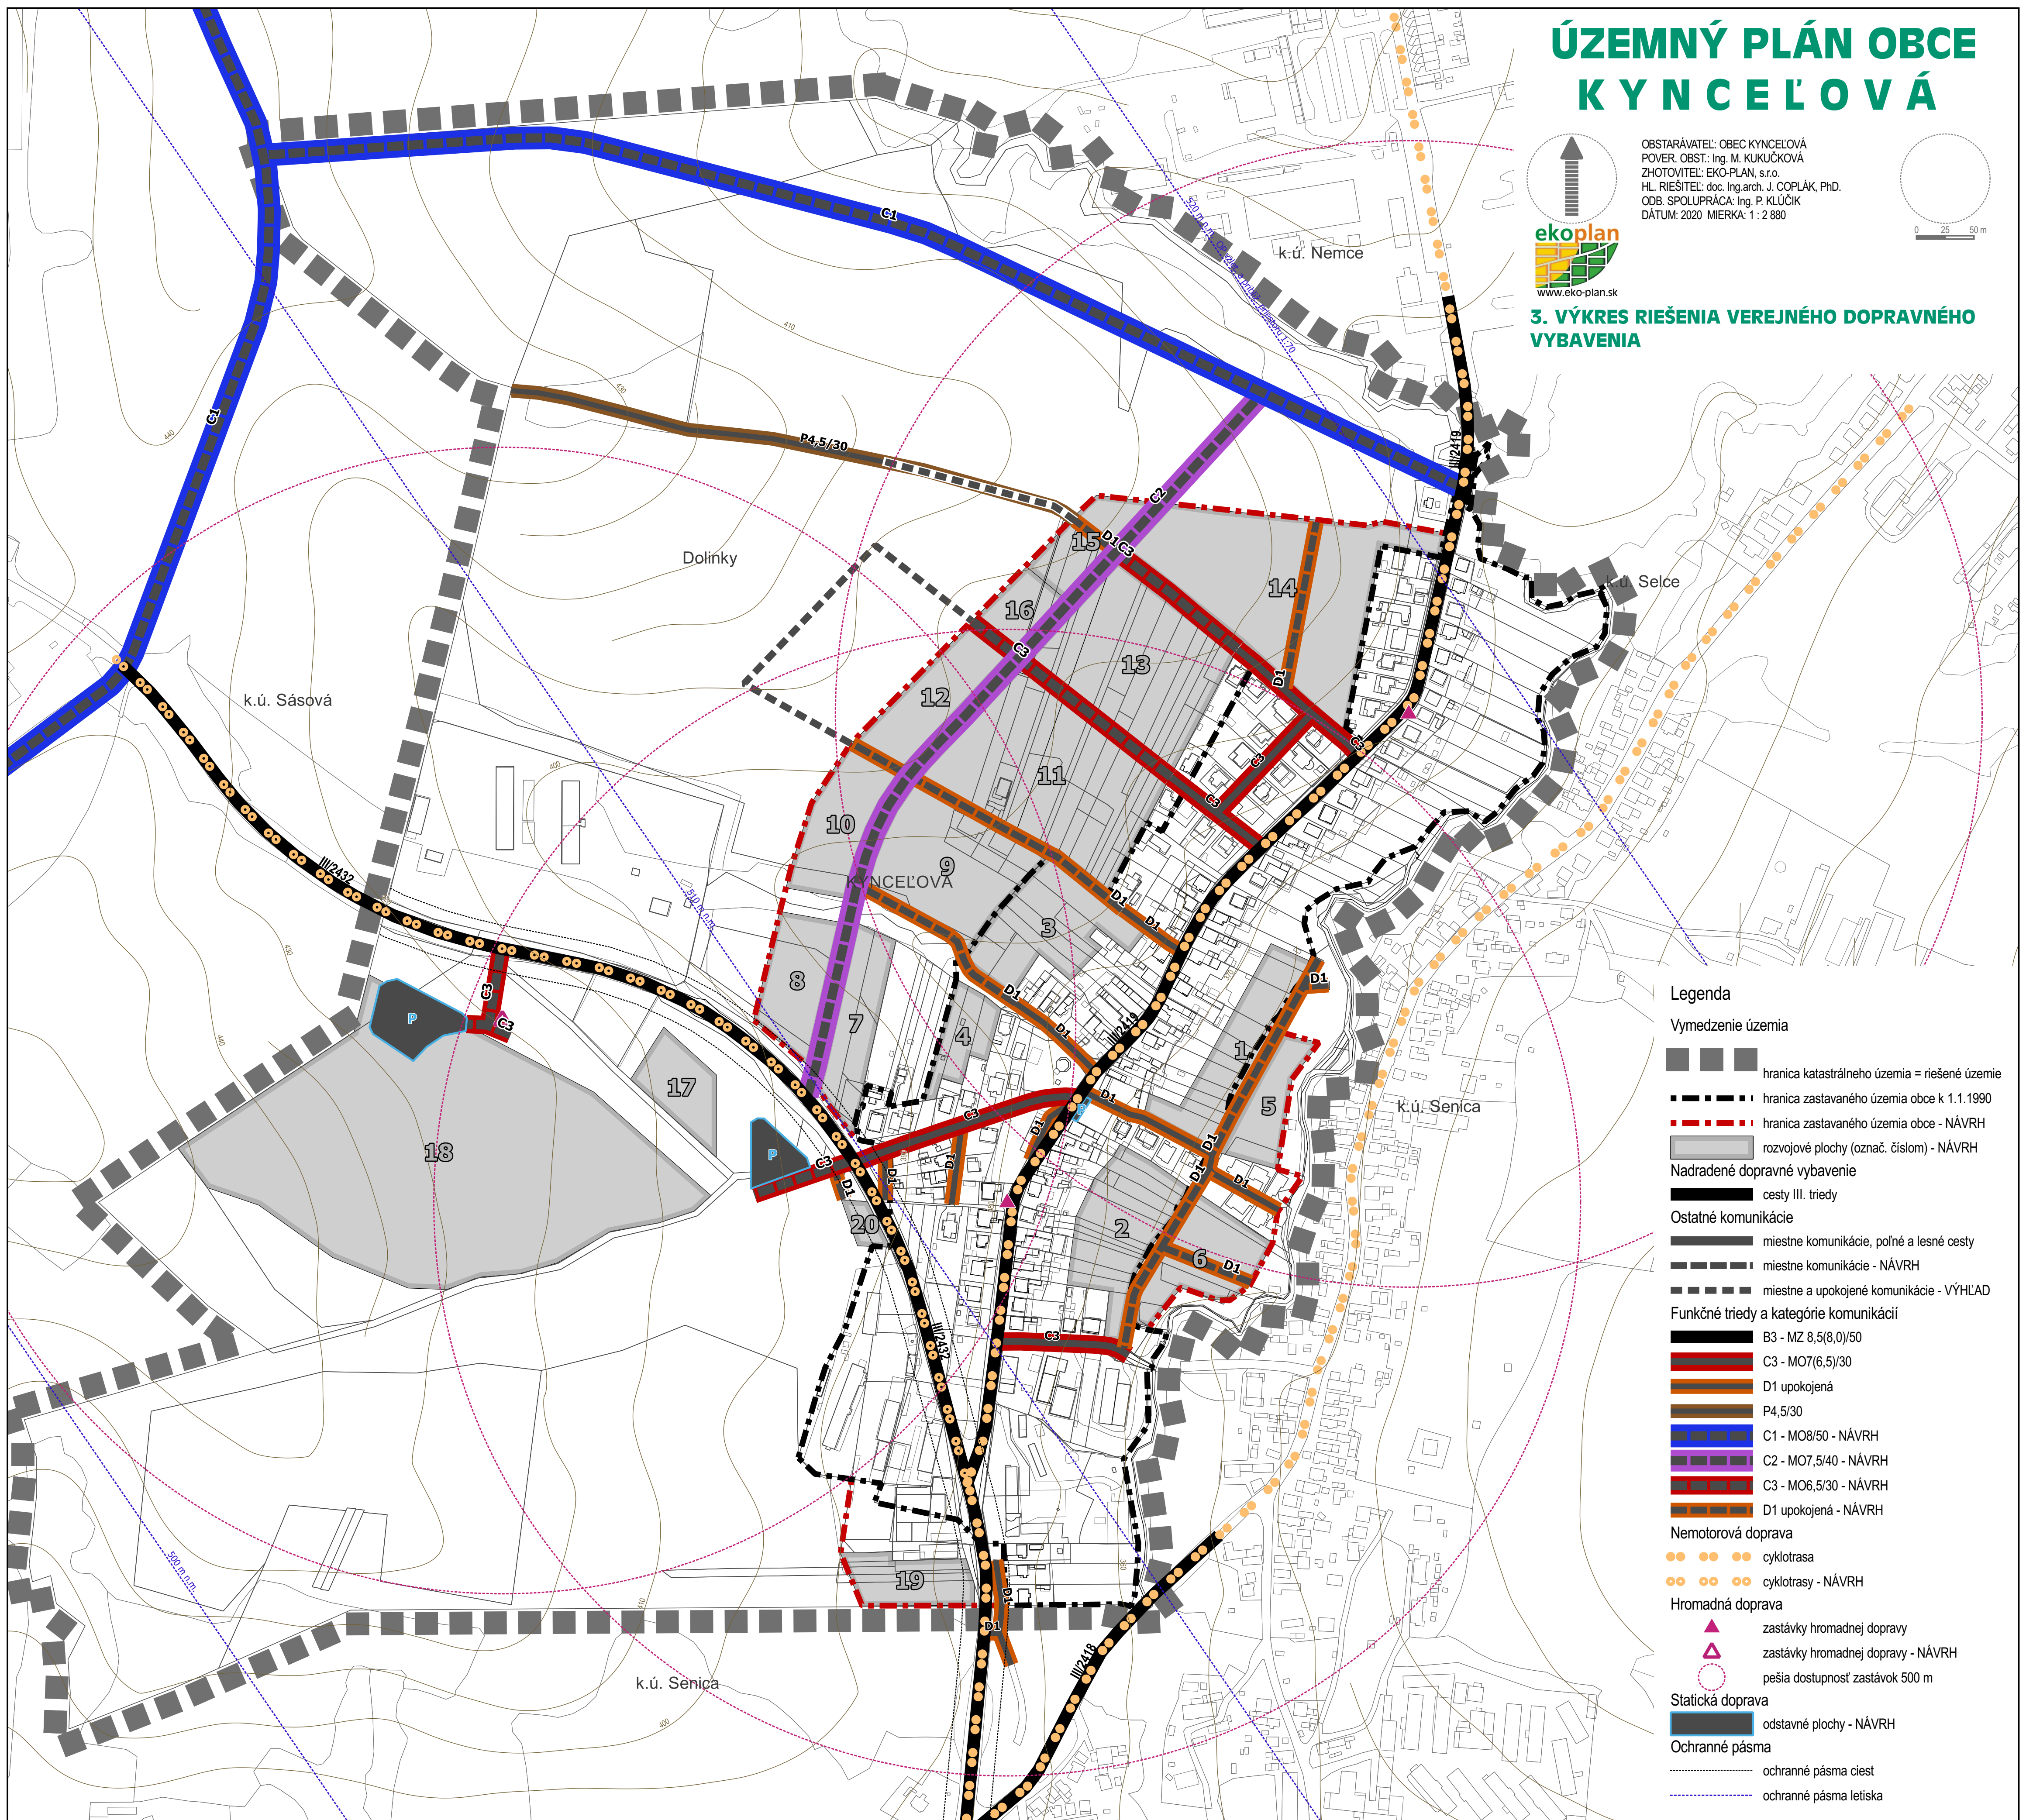

3. VÝKRES RIEŠENIA VEREJNÉHO DOPRAVNÉHO VYBAVENIA

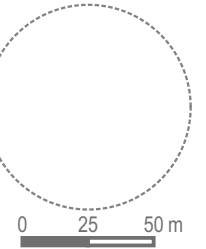

Legenda

Vymedzenie územia

- hranica katastrálneho územia = riešené územie
- hranica zastavaného územia obce k 1.1.1990
- hranica zastavaného územia obce - NÁVRH
- rozvojové plochy (označ. číslom) - NÁVRH

Nadradené dopravné vybavenie

Ostatné komunikácie

- miestne komunikácie, poľné a lesné cesty
- miestne komunikácie - NÁVRH
- miestne a upokojené komunikácie - VÝHLAD

Funkčné triedy a kategórie komunikácií

- B3 - MZ 8,5(8,0)/50
- C3 - MO7(6,5)/30
- D1 upokojená
- P4,5/30
- C1 - MO8/50 - NÁVRH
- C2 - MO7,5/40 - NÁVRH
- C3 - MO6,5/30 - NÁVRH
- D1 upokojená - NÁVRH

Nemotorová doprava

- cyklotrasa
- cyklotrasy - NÁVRH

Hromadná doprava

- zastávky hromadnej dopravy
- zastávky hromadnej dopravy - NÁVRH
- pešia dostupnosť zastávok 500 m

Statická doprava

- odstavné plochy - NÁVRH

Ochranné pásma

- ochranné pásma ciest
- ochranné pásma letiska