


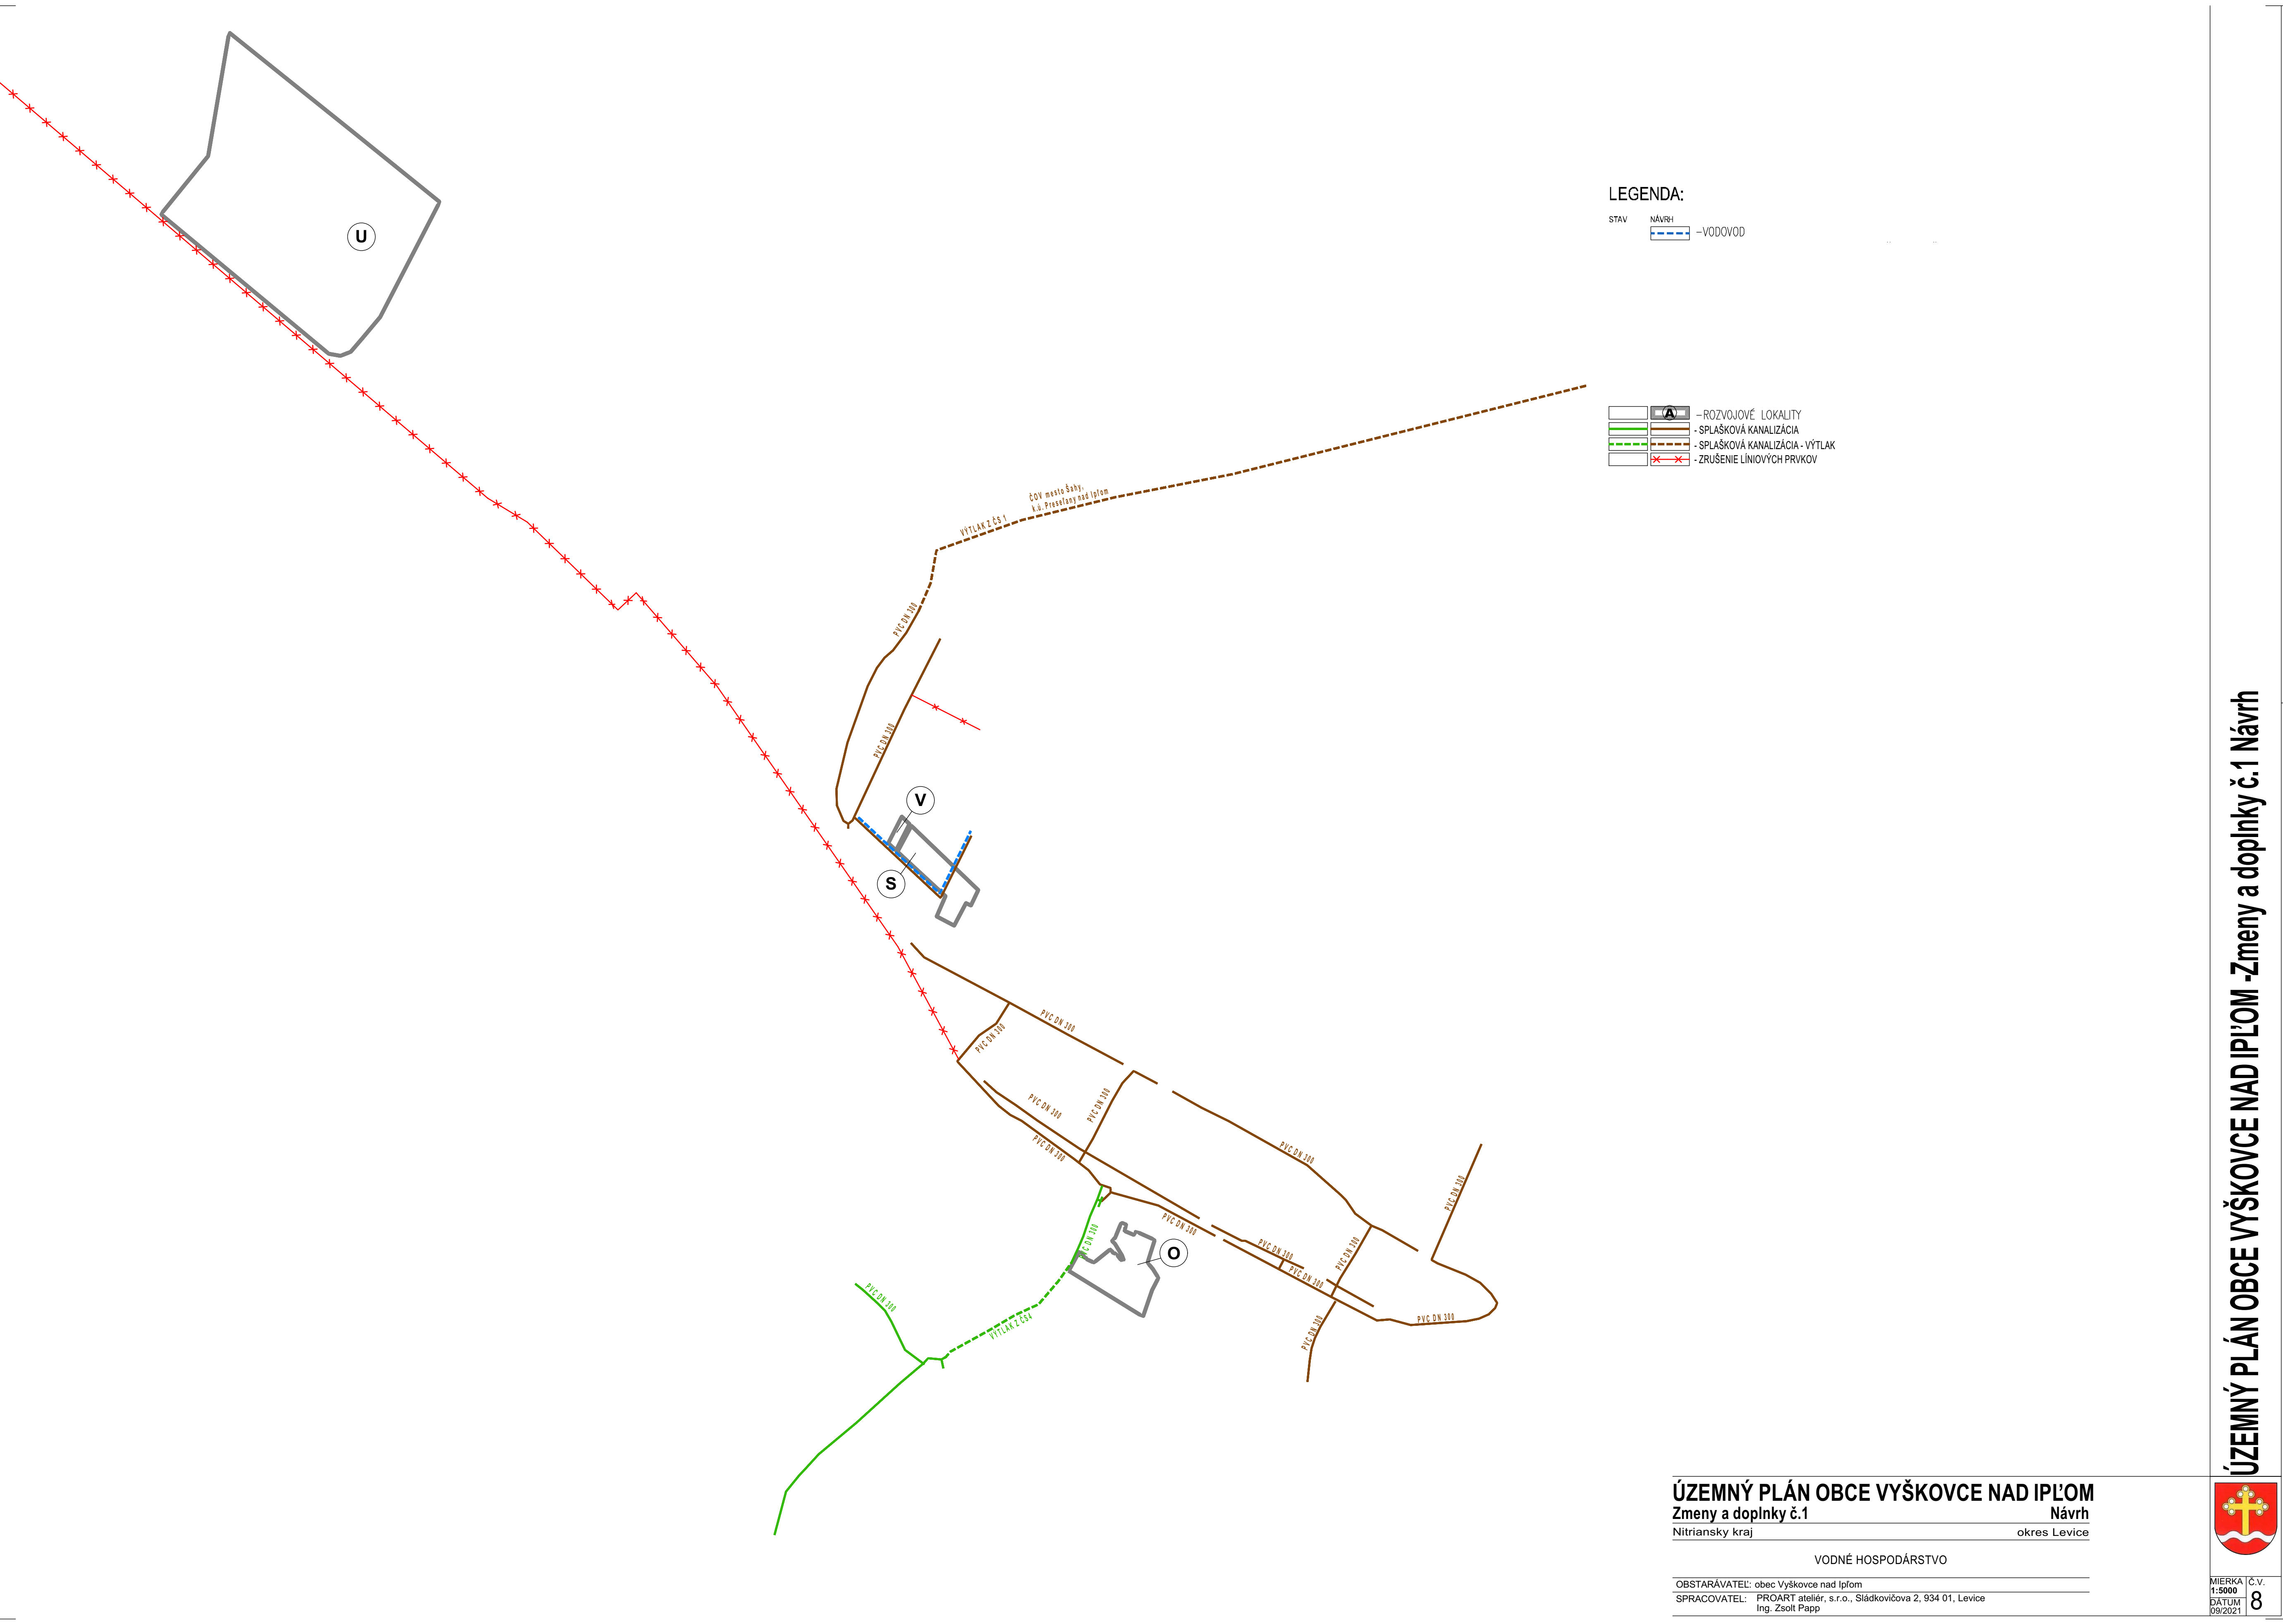

LEGENDA:

STAV NÁVRH -VODOVOD

- ROZVOJOVÉ LOKALITY
- SPLAŠKOVÁ KANALIZÁCIA
- SPLAŠKOVÁ KANALIZÁCIA - VÝTLAK
- ZRUŠENIE LÍNIOVÝCH PRVKOV

ÚZEMNÝ PLÁN OBCE VYŠKOVCE NAD IPL'OM
Zmeny a doplnky č.1

Nitriansky kraj okres Levice

VODNÉ HOSPODÁRSTVO

OBSTARÁVATEL: obec Vyškovce nad Ipľom
SPRACOVATEL: PROART ateliér, s.r.o., Sládkovičova 2, 934 01, Levice
Ing. Zsolt Papp

