


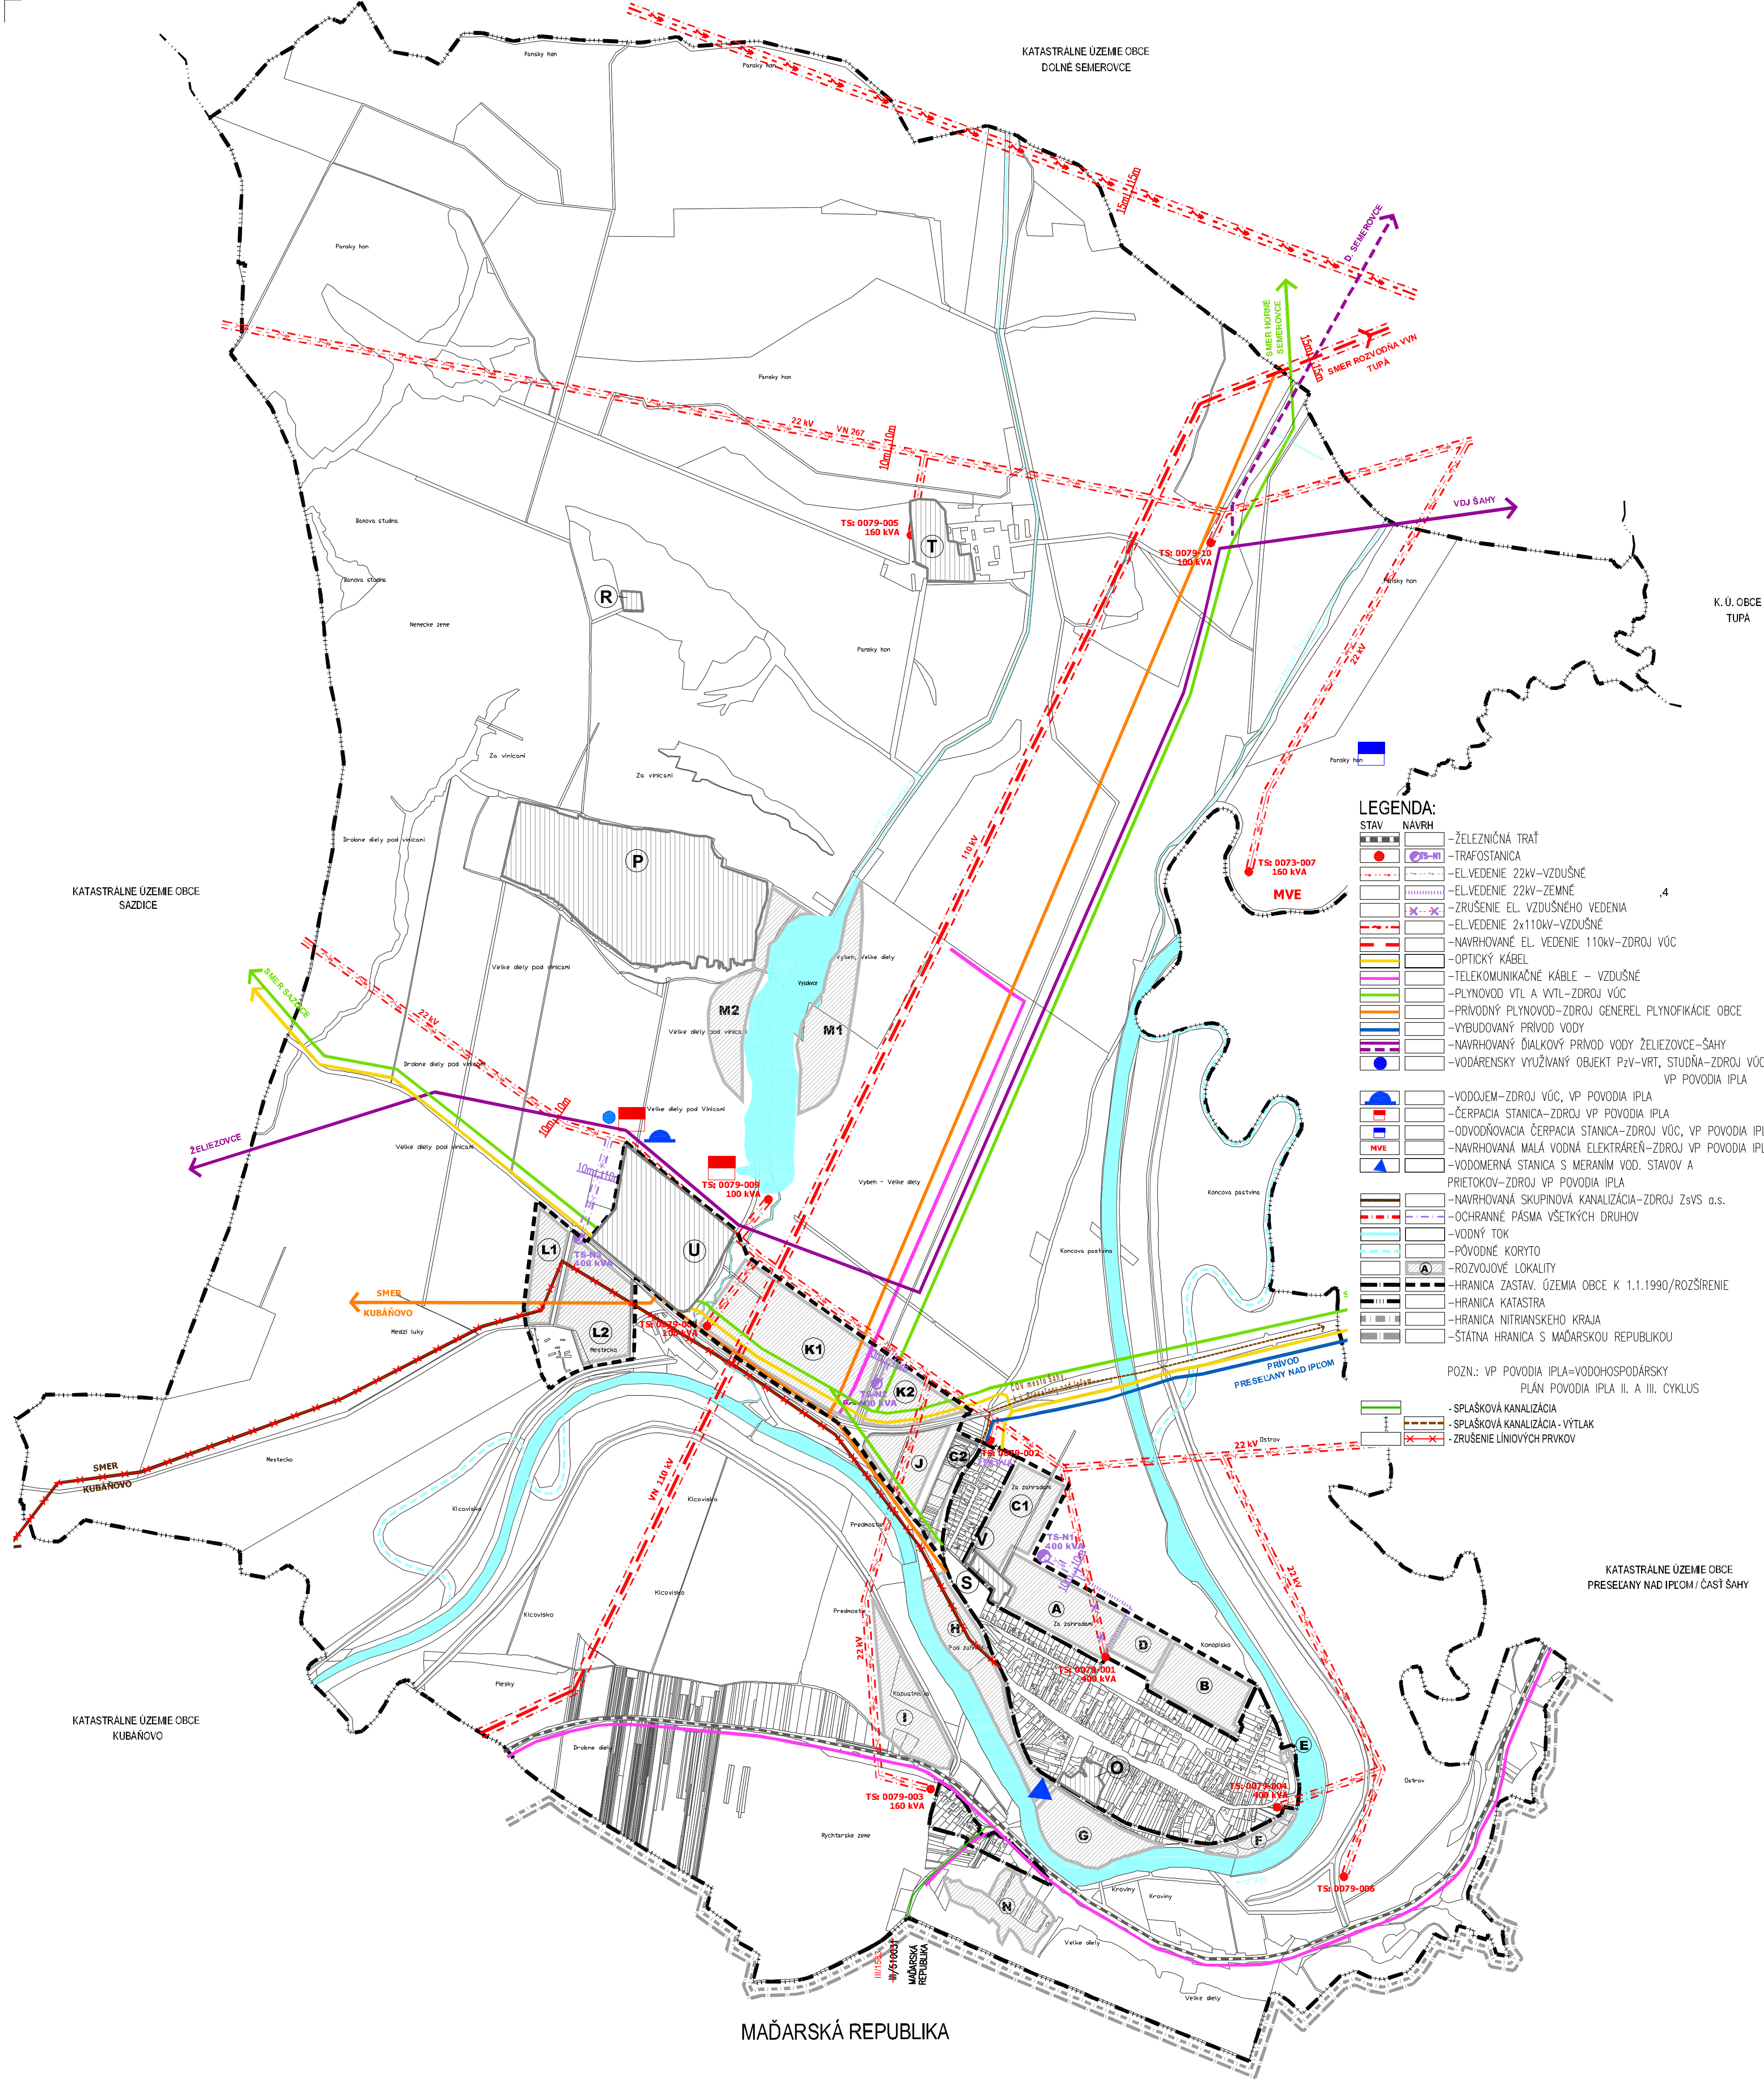

LEGENDA:

STAV	NAVRH
[Symbol]	– ŽELEZNIČNÁ TRÁŤ
[Symbol]	– TRAFOSTANICA
[Symbol]	– EL. VEDENIE 22kV–VZDUŠNÉ
[Symbol]	– EL. VEDENIE 22kV–ZEMNÉ
[Symbol]	– ZRUŠENIE EL. VZDUŠNÉHO VEDENIA
[Symbol]	– EL. VEDENIE 2x110kV–VZDUŠNÉ
[Symbol]	– NAVRHOVANÉ EL. VEDENIE 110kV–ZDROJ VÚC
[Symbol]	– OPTICKÝ KÁBEL
[Symbol]	– TELEKOMUNIKAČNÉ KÁBLE – VZDUŠNÉ
[Symbol]	– PLYNOVOD VTL A VTL–ZDROJ VÚC
[Symbol]	– PRÍVODNÝ PLYNOVOD–ZDROJ GENEREL PLYNOFIKÁCIE OBCE
[Symbol]	– VYBUDOVANÝ PRÍVOD VODY
[Symbol]	– NAVRHOVANÝ DIAĽKOVÝ PRÍVOD VODY ŽELEZOVCE–ŠAHY
[Symbol]	– VODÁRENSKY VYUŽÍVANÝ OBJEKT PzV–VRT, STUDŇA–ZDROJ VÚC VP POVODIA IPLA
[Symbol]	– VODOJEM–ZDROJ VÚC, VP POVODIA IPLA
[Symbol]	– ČERPACIA STANICA–ZDROJ VP POVODIA IPLA
[Symbol]	– ODVODŇOVACIA ČERPACIA STANICA–ZDROJ VÚC, VP POVODIA IPL
[Symbol]	– NAVRHOVANÁ MALÁ VODNÁ ELEKTRÁREŇ–ZDROJ VP POVODIA IPL
[Symbol]	– VODOMERNÁ STANICA S MERANÍM VOD. STAVOV A PRIETOKOV–ZDROJ VP POVODIA IPLA
[Symbol]	– NAVRHOVANÁ SKUPINOVÁ KANALIZÁCIA–ZDROJ ZsVS a.s.
[Symbol]	– OCHRANNÉ PÁSMO VŠETKÝCH DRUHOV
[Symbol]	– VODNÝ TOK
[Symbol]	– PŮVODNÉ KORYTO
[Symbol]	– ROZVOJOVÉ LOKALITY
[Symbol]	– HRANICA ZASTAV. ÚZEMIA OBCE K 1.1.1990/ROZŠÍRENIE
[Symbol]	– HRANICA KATASTRA
[Symbol]	– HRANICA NITRIANSKEHO KRAJA
[Symbol]	– ŠTÁTNÁ HRANICA S MAĎARSKOU REPUBLIKOU

POZN.: VP POVODIA IPLA=VODOHOSPODÁRSKY PLÁN POVODIA IPLA II. A III. CYKLUS

[Symbol]	– SPLAŠKOVÁ KANALIZÁCIA
[Symbol]	– SPLAŠKOVÁ KANALIZÁCIA – VÝTLAK
[Symbol]	– ZRUŠENIE LINIOVÝCH PRVKOV

ÚZEMNÝ PLÁN OBCE VYŠKOVCE NAD IPL'OM
Zmeny a doplnky č.1
Návrh
Nitriansky kraj
okres Levice

URBANISTICKÝ NÁVRH K.Ú. OBCE - TECHNICKÁ INFRAŠTRUKTÚRA

OBSTARÁVATEL: obec Vyškovce nad Ipľom
SPRACOVATEL: PROART ateliér, s.r.o., Sládkovičova 2, 934 01, Levice
Ing. Zsolt Papp

