


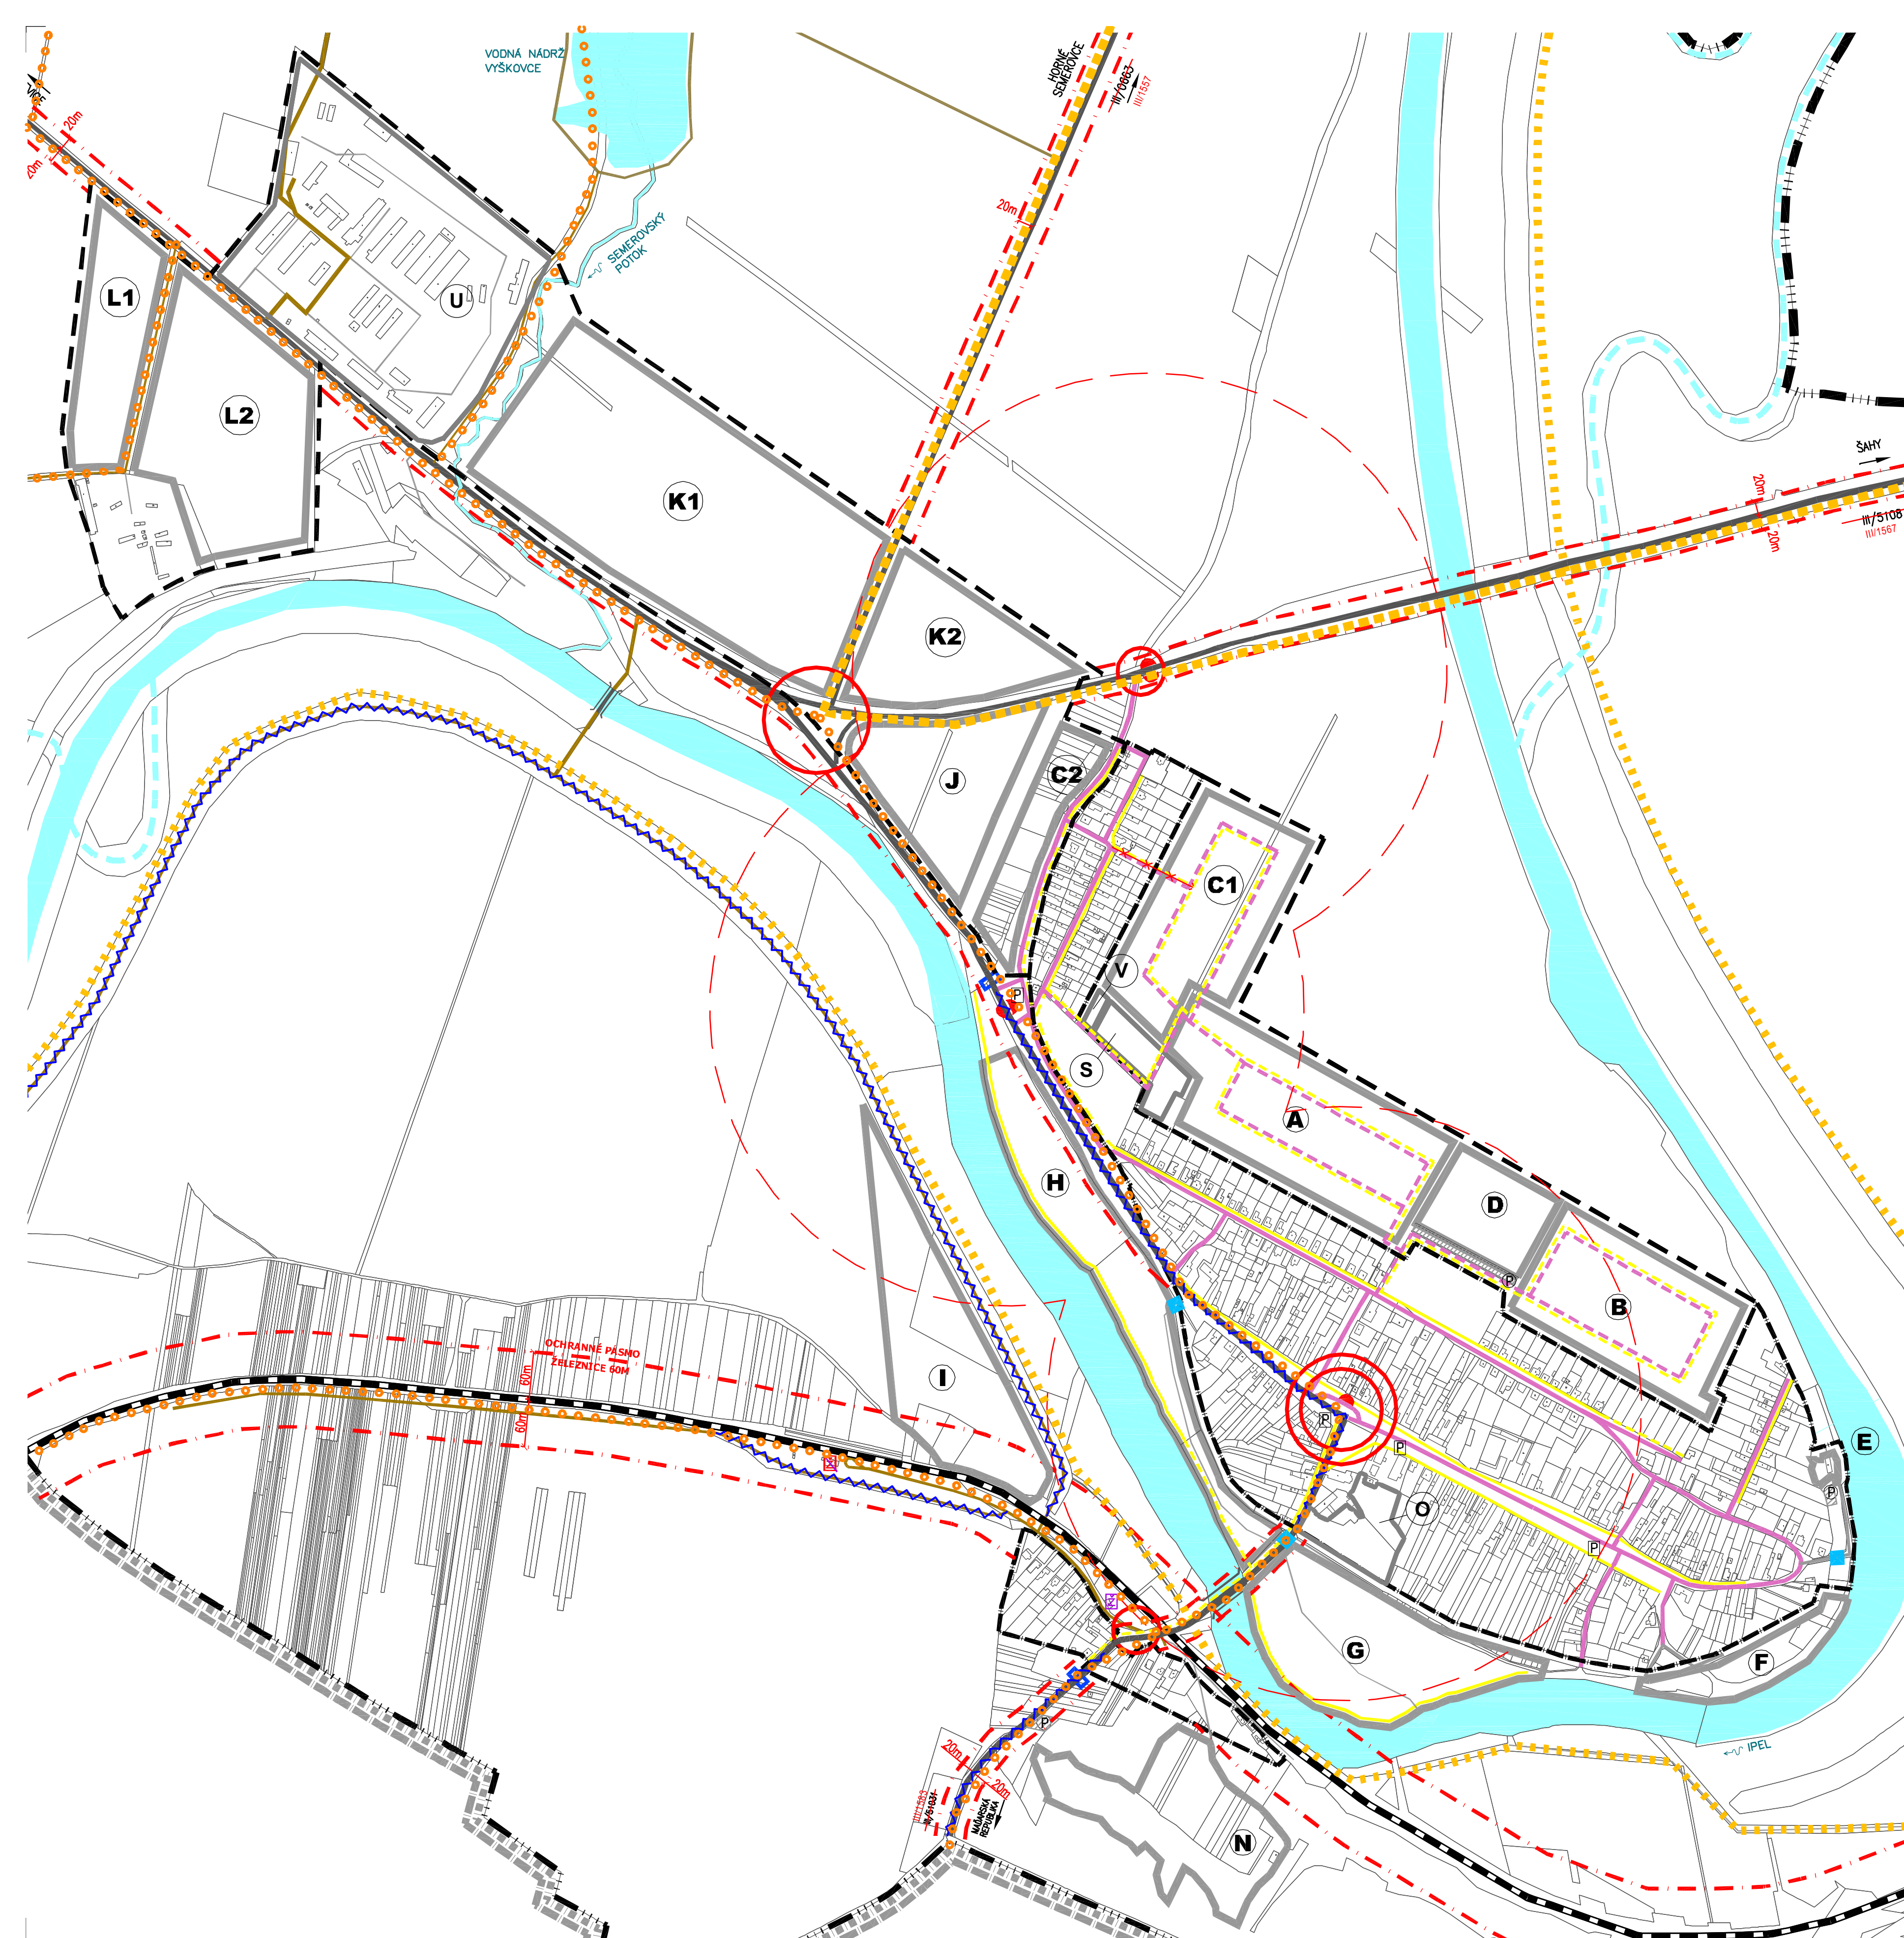

VYŠKOVCE NAD IPĽOM


NÁVRH
ÚZEMNÉHO PLÁNU OBCE



LEGENDA:

STAV	NÁVRH	
		- ŠTÁTNA CESTA IIItr.
		- MIESTNE KOMUNIKÁCIE OBSLUŽNÉ
		- ÚČELOVÉ KOMUNIKÁCIE SPEVNENÉ
		- ÚČELOVÉ KOMUNIKÁCIE NESPEVNENÉ-LESNÉ A POLNÉ
		- PREMOSTENIE
		- CHODNÍK
		- NAVRHOVANÁ CYKLOTRASA (ZDROJ VÚC)
		- REKONŠTRUKCIA KOMUNIKÁCIE
		- SPOMALOŤOVACÍ DOPRAVNÝ PRVOK
		- VYTvorenie PRECHODNÉHO MOSTIKA V ÚROVNI HRADZE
		- PARKOVISKO
		- SAD ZASTÁVKY
		- ŽELEZNIČNÁ ZASTÁVKA
		- ZRUŠENIE ŽELEZNIČNEJ ZASTÁVKY
		- DOPRAVNÝ A REFERENČNÝ UZOL
		- DOPRAVNÝ UZOL
		- IZOCHRÁNA DOSTUPNOSTI AUTOBUS.ZASTÁVOK
		- OCHRANNÉ PÁSMA
		- VODNÝ TOK
		- PŮVODNÝ VODNÝ TOK
		- ŽELEZNIČNÁ TRÁŤ
		- ROZVOJOVÉ LOKALITY
		- HRANICA ZASTAV. ÚZEMIA OBCE K 1.1.1990/ROZŠÍRENIE
		- HRANICA KATASTRA
		- HRANICA KRAJA
		- HRANICA S MAĎARSKOU REPUBLIKOU
		- ZRUŠENIE LÍNOVÝCH PRVKOV
		- ZMENA ZNAČENIA CIEST III.TRIEDY
		- CYKLOTRASA

SCHEMA ROZVOJOVÝCH PLŔCH :

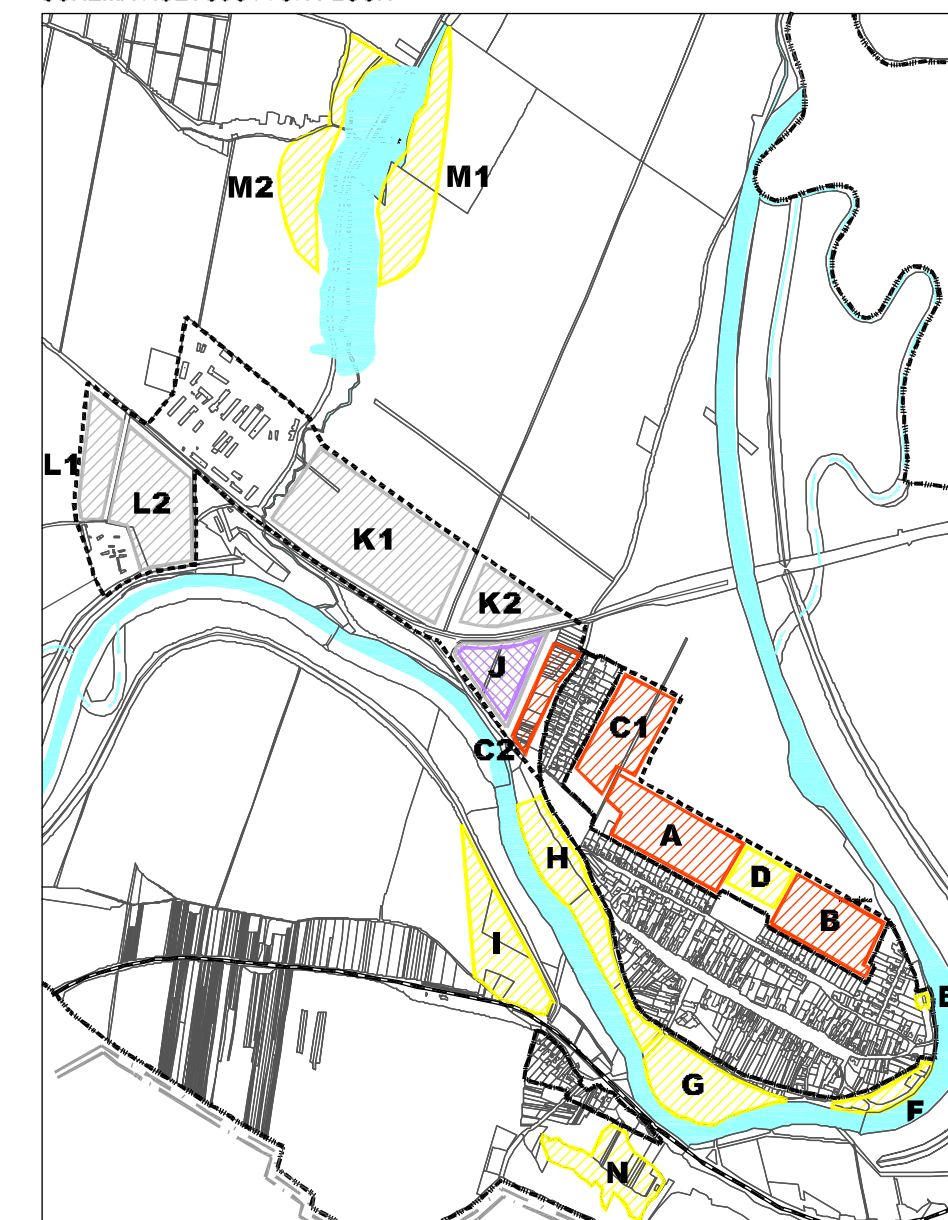

ÚZEMNÝ PLÁN OBCE VYŠKOVCE NAD IPĽOM

Zmeny a doplnky č.1

Návrh

Nitriansky kraj

okres Levice

VEREJNÉ DOPRAVNÉ VYBAVENIE

OBSTARÁVATEĽ: obec Vyškovce nad Ipľom
SPRACOVATEĽ: PROART ateliér, s.r.o., Sládkovičova 2, 934 01, Levice
Ing. Zsolt Papp

ÚZEMNÝ PLÁN OBCE VYŠKOVCE NAD IPĽOM -Zmeny a doplnky č.1 Návrh



MIERKA
1:5000
DATUM
09/2021

Č.V.
5