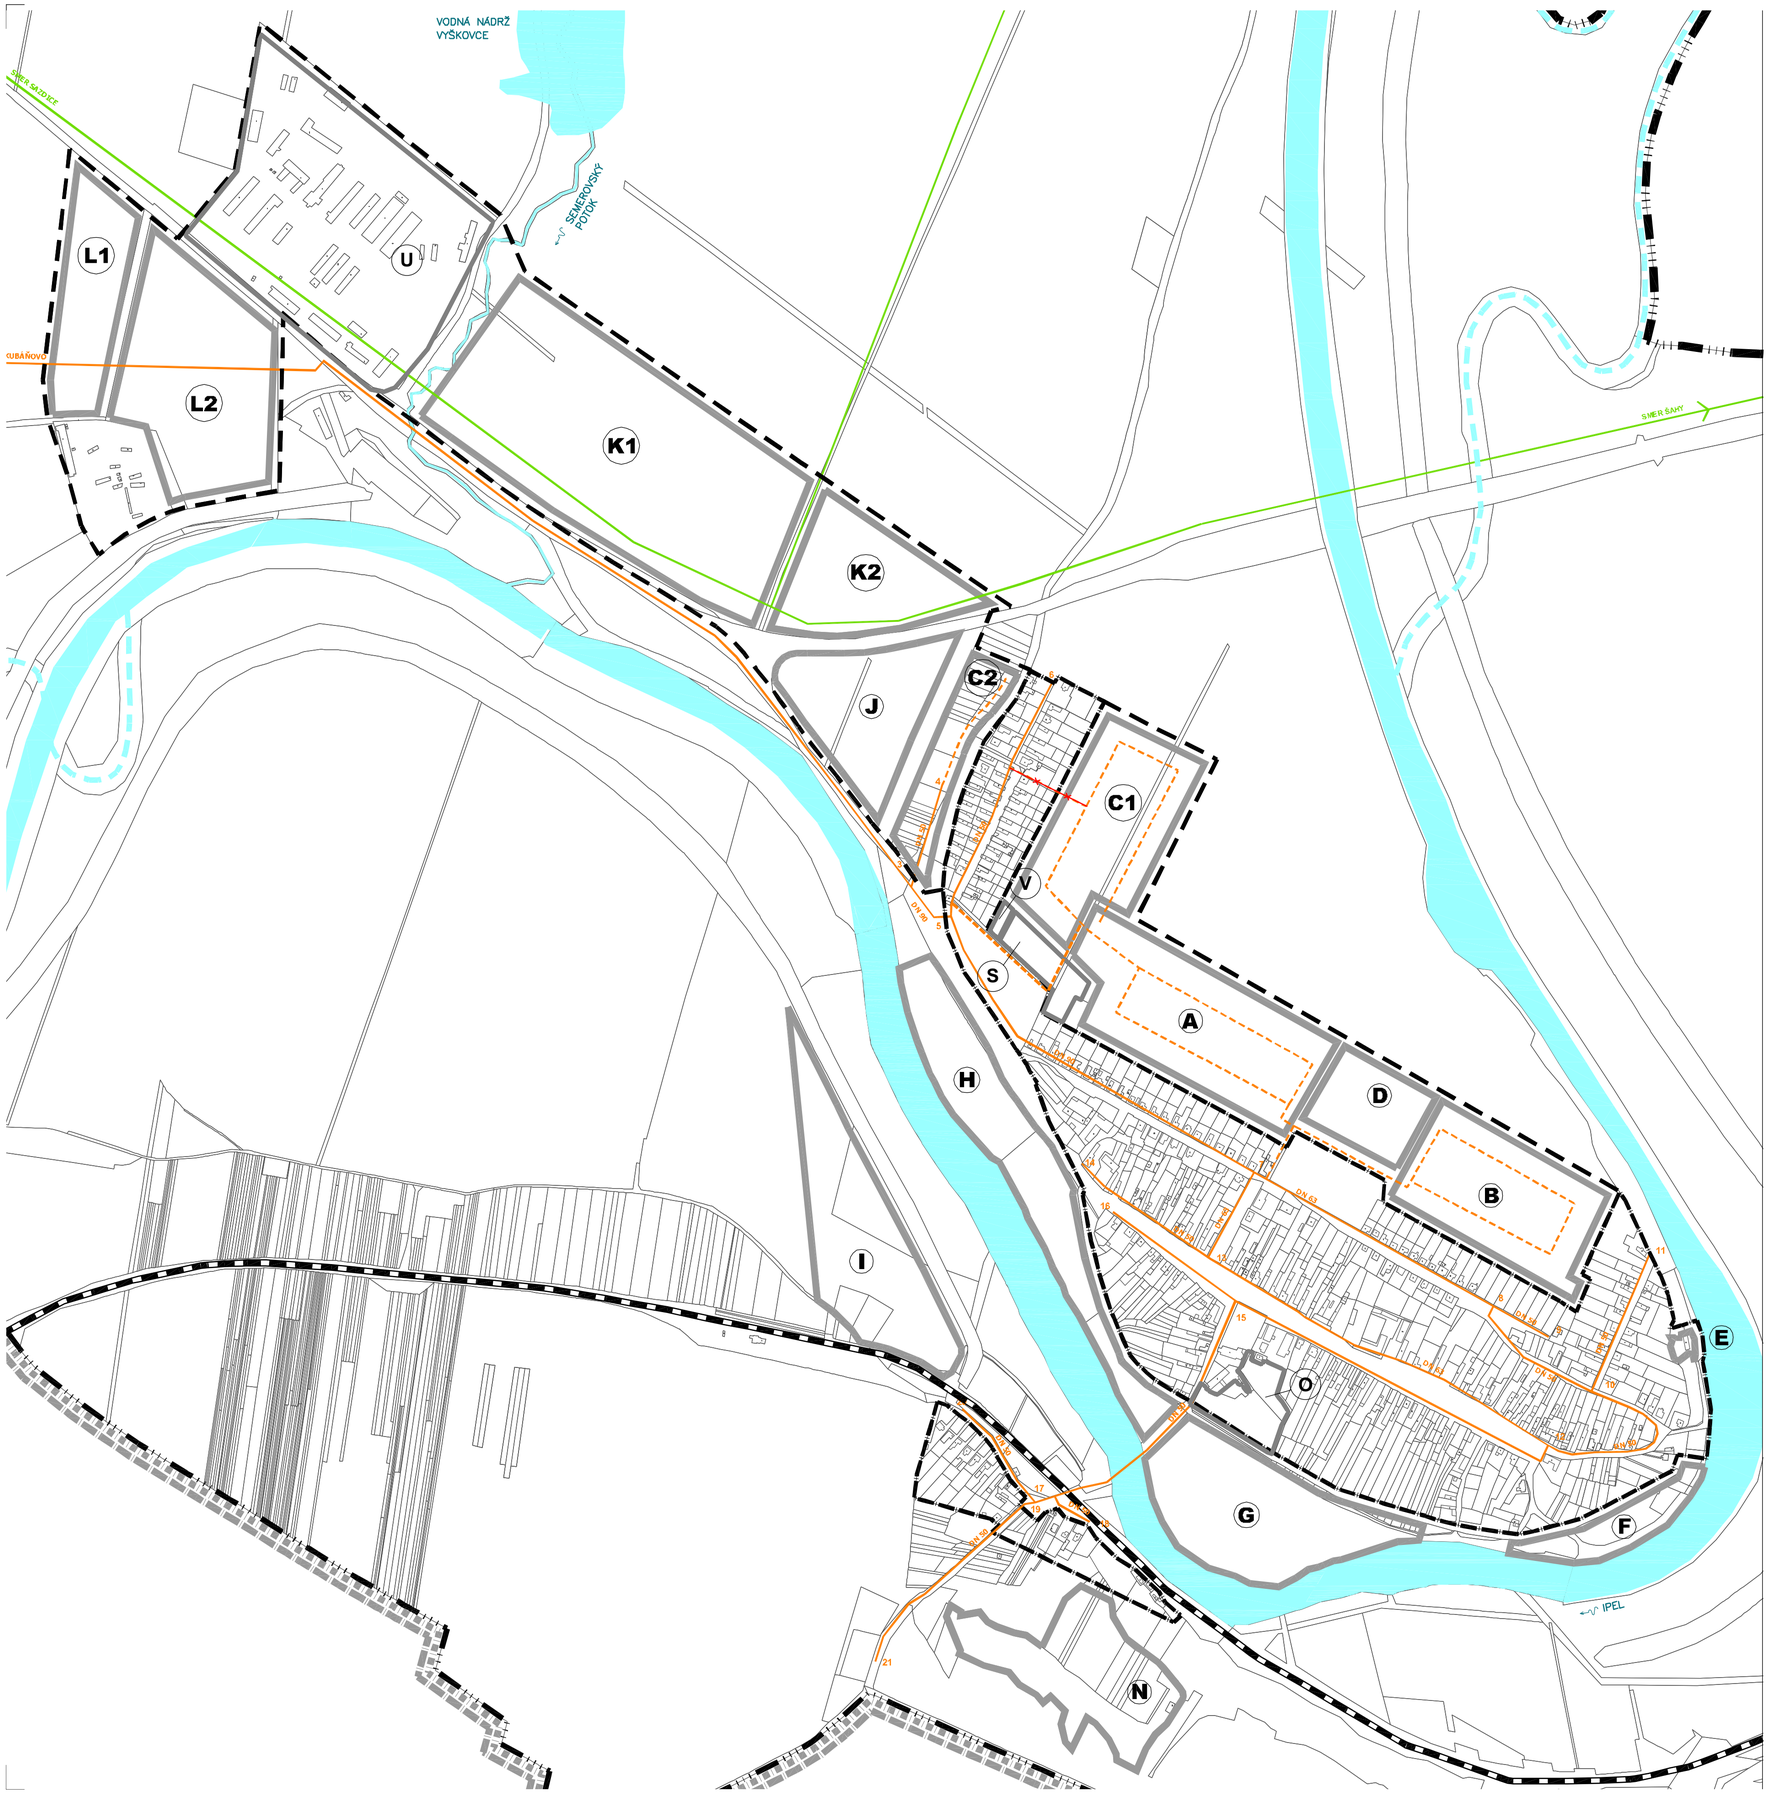

VYŠKOVCE NAD IPĽOM

NÁVRH
ÚZEMNÉHO PLÁNU OBCE

LEGENDA:

STAV NÁVRH

- PLYNOVOD VTL A VVTL–ZDROJ VÚC
- VYPRACOVANÝ GENEREL PLYNOFIKÁCIE–STL Z r. 1999
- PLYNOVOD STL
- VODNÝ TOK
- ŽELEZNIČNÁ TRAŤ
- HRANICA ZASTAV. ÚZEMIA OBCE K 1.1.1990/ROZŠÍRENIE
- HRANICA KATASTRA
- HRANICA KRAJA
- HRANICA S MAĎARSKOU REPUBLIKOU
- ROZVOJOVÉ LOKALITY
- ZRUŠENIE LÍNIOVÝCH PRVKOV

úsek	dimenzia	dĺžka v m
3-4	D 50	100
3-5	D 90	70
5-6	D 50	350
5-7	D 90	630
7-8	D 63	390
8-9	D 50	80
8-10	D 50	220
10-11	D 50	200
10-12	D 50	350
12-13	D 63	570
13-14	D 50	250
7-13	D 63	140
12-15	D 63	530
15-16	D 50	230
15-17	D 50	400
17-18	D 50	90
17-19	D 50	40
19-20	D 50	180
19-21	D 50	330

SCHÉMA ROZVOJOVÝCH PLÔCH :

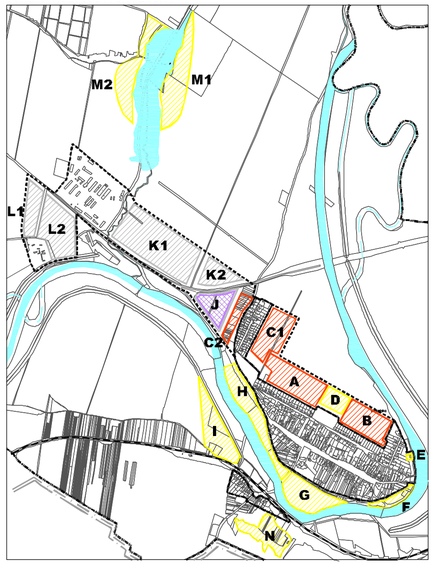

ÚZEMNÝ PLÁN OBCE VYŠKOVCE NAD IPĽOM -Zmeny a doplnky č.1 Návrh

ÚZEMNÝ PLÁN OBCE VYŠKOVCE NAD IPĽOM

Zmeny a doplnky č.1 **Návrh**

Nitriansky kraj okres Levice

PLYNOFIKÁCIA

OBSTARÁVATEĽ: obec Vyškovce nad Ipľom

SPRACOVATEĽ: PROART ateliér, s.r.o., Sládkovičova 2, 934 01, Levice
Ing. Zsolt Papp

MIERKA 1:5000 | Č.V. 7
DÁTUM 09/2021