


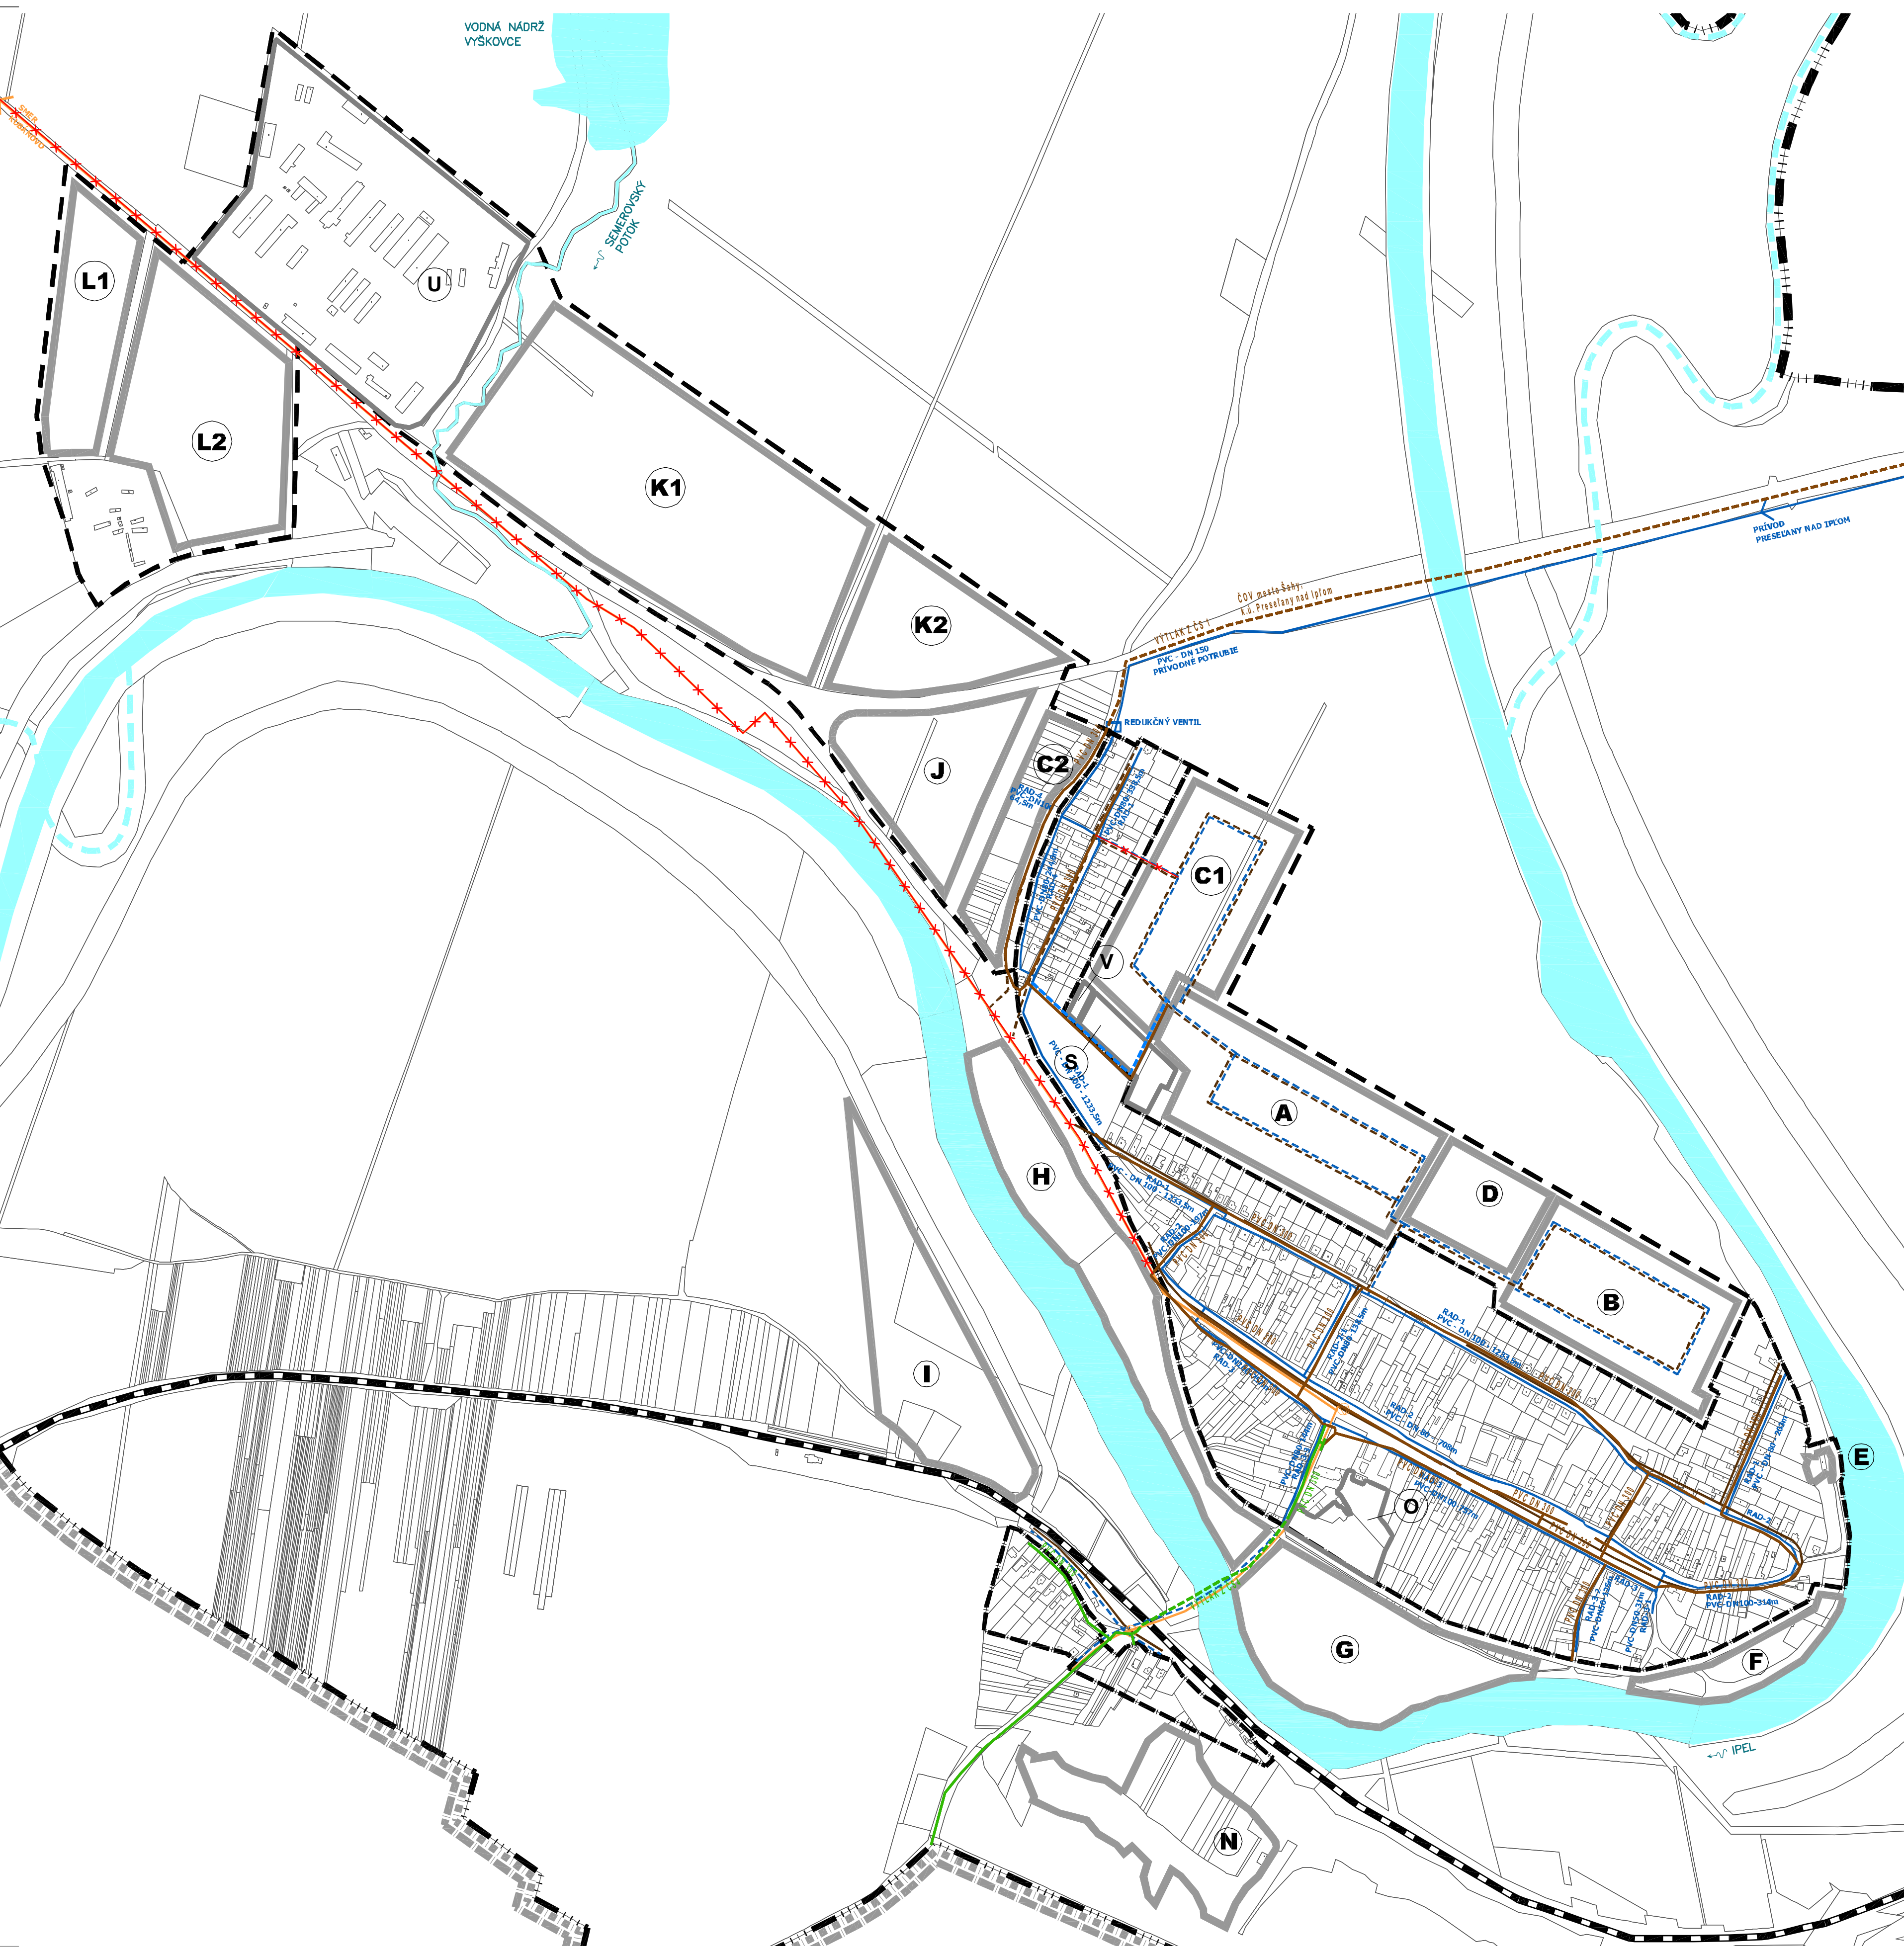

VYŠKOVCE NAD IPĽOM

NÁVRH
ÚZEMNÉHO PLÁNU OBCE



LEGENDA:

STAV	NÁVRH	
		-VODOVOD
		-VYPROJEKTOVANÁ KANALIZÁCIA-GRAVITAČNÁ SPLAŠKOVÁ
		-VYPROJEKTOVANÁ KANALIZÁCIA-VÝTLAK
		-NAVHROVANÁ KANALIZÁCIA
		-ČERPACIA STANICA
		-VODNÝ TOK
		-ŽELEZNIČNÁ TRÁŤ
		-HRANICA ZASTAV. ÚZEMIA OBCE K 1.1.1990/ROZŠÍRENIE
		-HRANICA KATASTRA
		-HRANICA KRAJA
		-HRANICA S MAĎARSKOU REPUBLIKOU
		-ROZVOJOVÉ LOKALITY
		-SPLAŠKOVÁ KANALIZÁCIA
		-SPLAŠKOVÁ KANALIZÁCIA - VÝTLAK
		-ZRUŠENIE LÍNIOVÝCH PRVKOV


ÚZEMNÝ PLÁN OBCE VYŠKOVCE NAD IPĽOM
Zmeny a doplnky č.1
Nitriansky kraj

VODNÉ HOSPODÁRSTVO

OBSTARÁVATEL: obec Vyškovce nad Ipľom
SPRACOVATEL: PROART ateliér, s.r.o., Sládkovičova 2, 934 01, Levice
Ing. Zsolt Papp

Návrh
okres Levice

ÚZEMNÝ PLÁN OBCE VYŠKOVCE NAD IPĽOM -Zmeny a doplnky č.1 Návrh

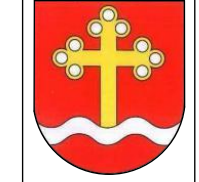

MIERKA
1:5000
DÁTUM
09/2021
Č.V.
8