

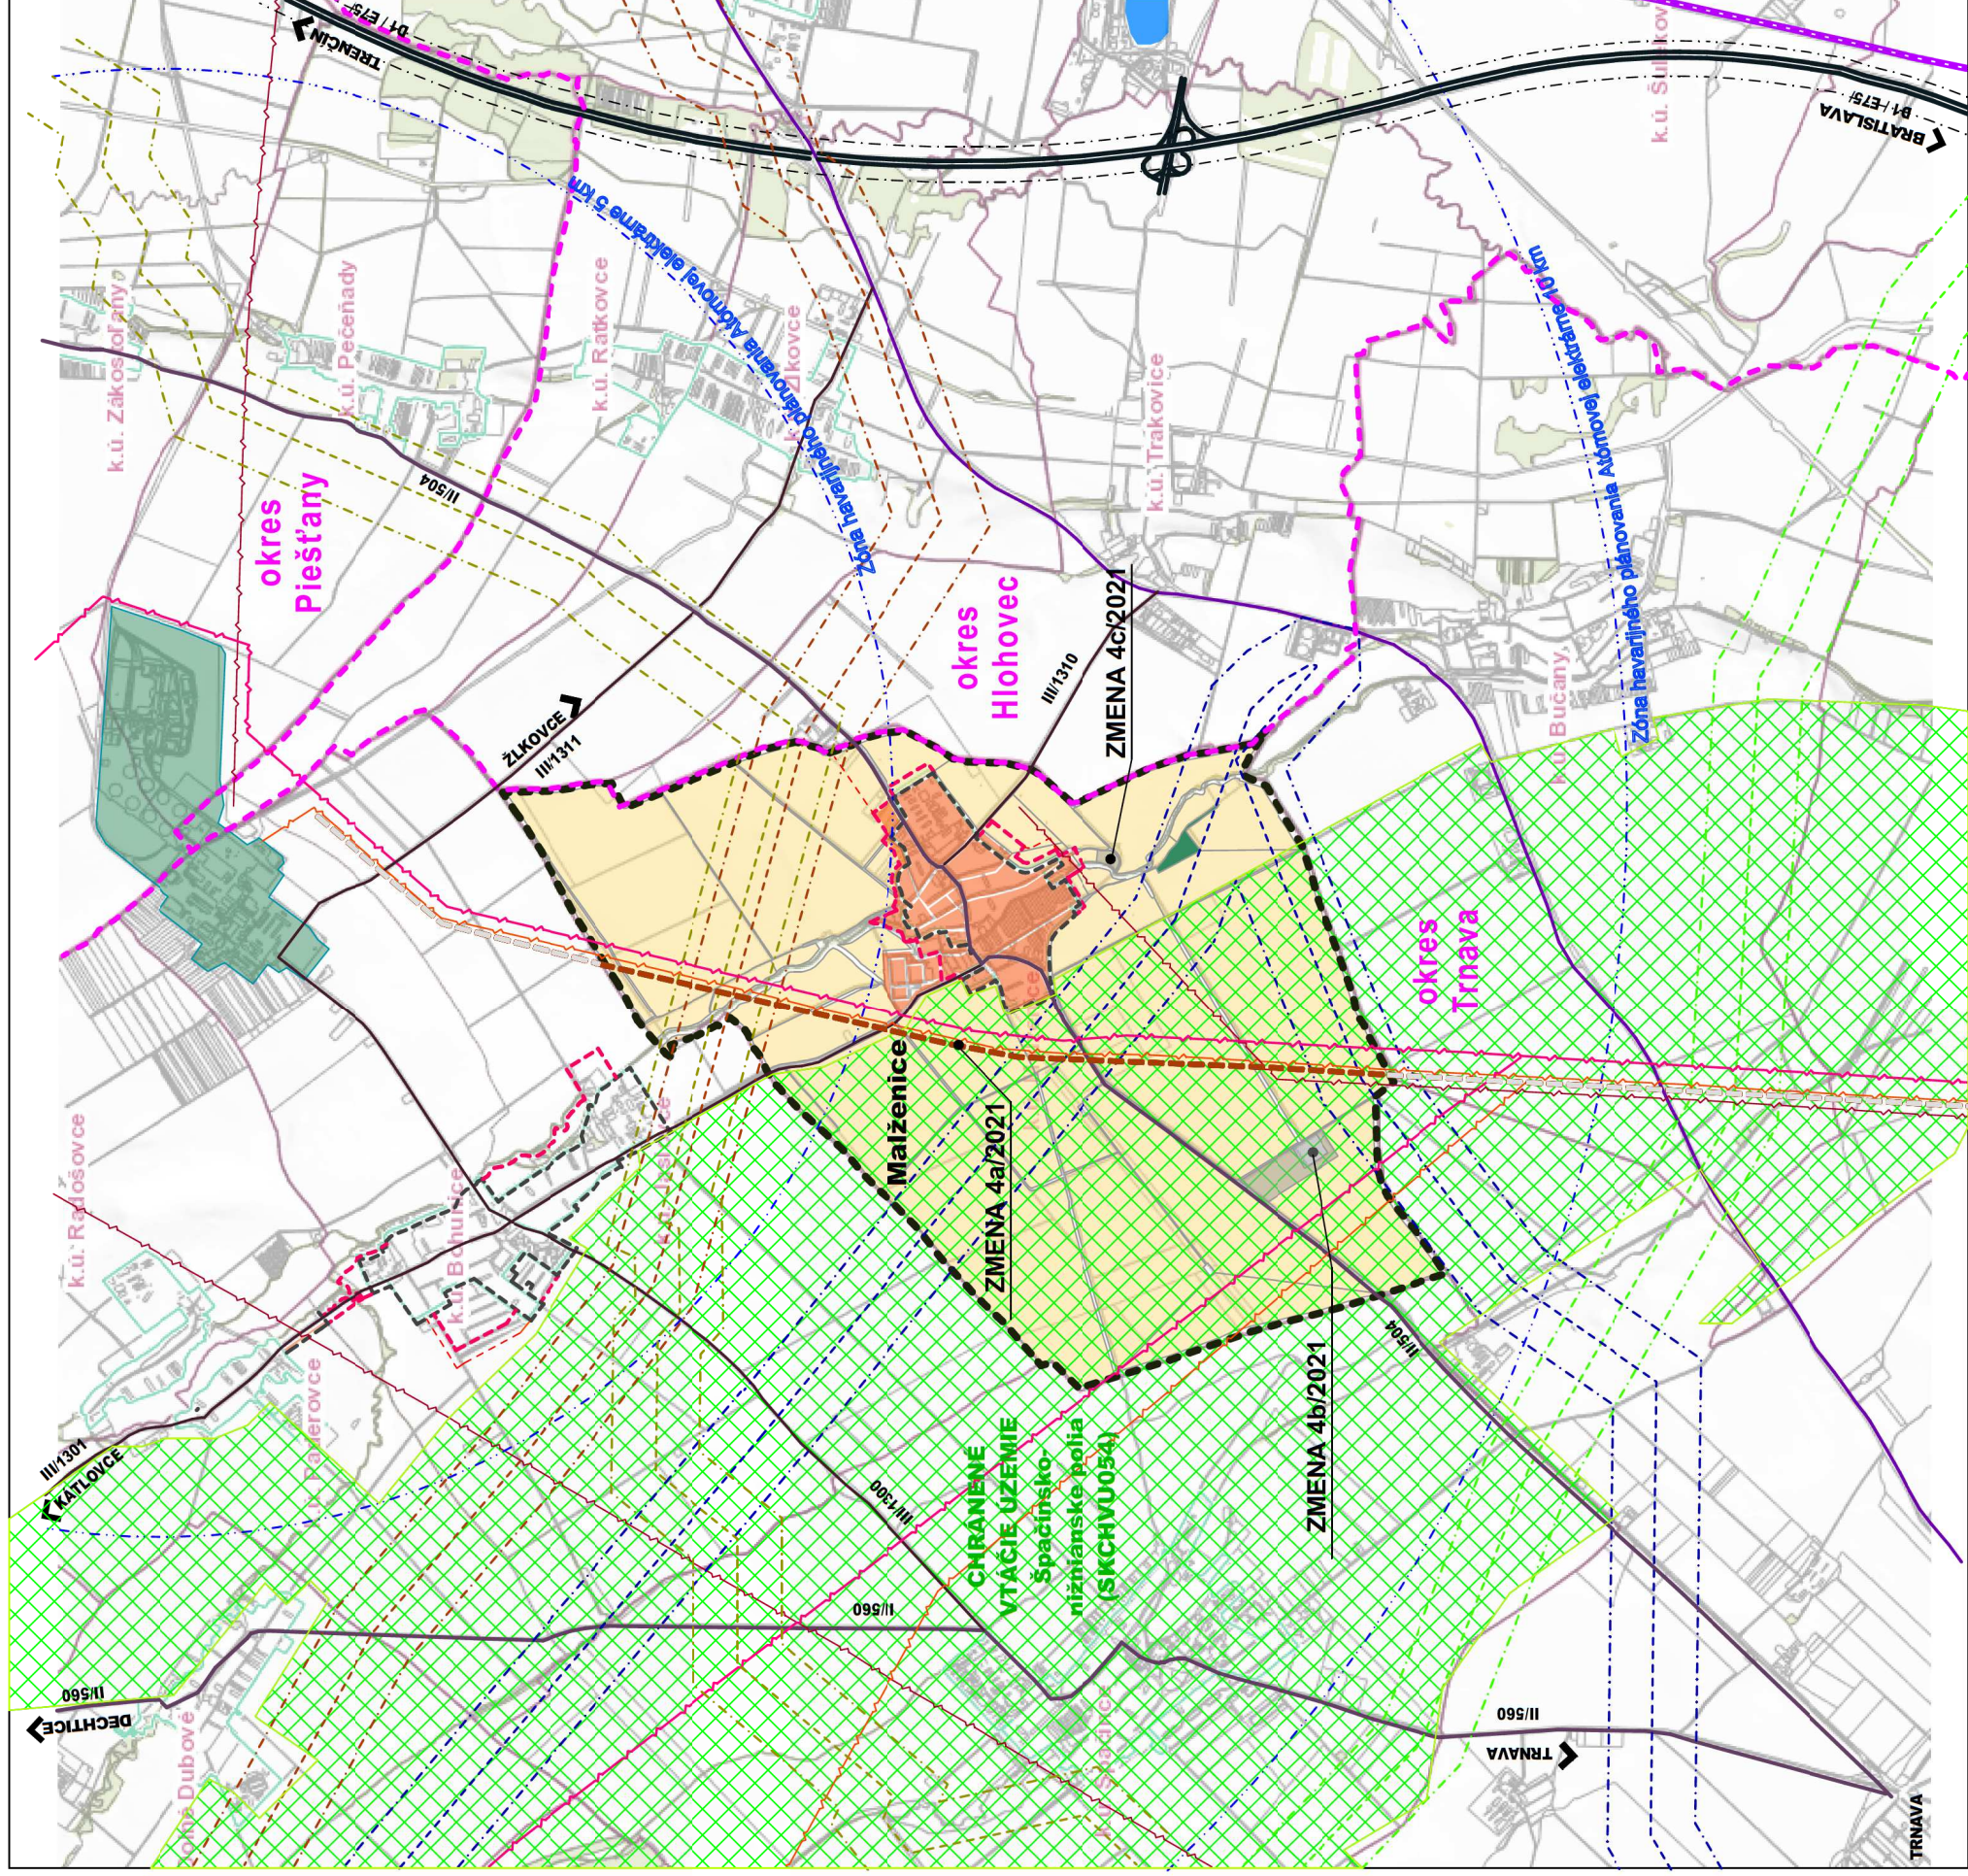
 


ÚZEMNÝ PLÁN OBCE MALŽENICE - ZMENA 4/2021

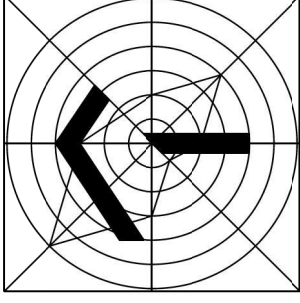

JESTV. STAV	NAVRH	VÝHLAD	
			HRANICA OKRESU
			HRANICA KATASTRA MALŽENICE
			HRANICA ZASTAVANÉHO ÚZEMIA
			ZASTAVANÁ PLOCHA OBCE MALŽENICE
			ATÓMOVÁ ELEKTRÁREŇ
			VODNÝ TOK, VODNÁ PLOCHA
			ŽELEZNICA
			DIALNICA D1 /E75/
			CESTA I. TRIEDY I/61
			CESTA II. TR.
			CESTA III. TR.
			OCHRANNÉ PÁSMO CESTY
			NADZEMNÉ VVN ELEKTRICKÉ VEDENIE 400 kV
			NADZEMNÉ VVN ELEKTRICKÉ VEDENIE 220 kV
			NADZEMNÉ VVN ELEKTRICKÉ VEDENIE 110 kV
			TRANZITNÝ PLYNOVOD
			BEZPEČNOSTNÉ PÁSMO PREPRAVNEJ SIETE
			MEDZIŠTÁTNÝ PLYNOVOD
			BEZPEČNOSTNÉ PÁSMO PREPRAVNEJ SIETE
			VVTU PLYNOVOD 500-64
			BEZPEČNOSTNÉ PÁSMO PREPRAVNEJ SIETE
			PRODUKTOVOD, ROPOVOD DN 300, DN 700, OPT. KÁBEL
			BEZPEČNOSTNÉ PÁSMO PREPRAVNEJ SIETE
			ZÓNA HAVARIJ PLÁNOVANIA ATÓMOVEJ ELEKTRÁRNE
			VVN VEDENIE

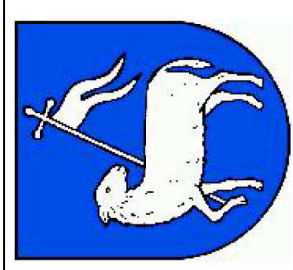

ZMENA 4/2021 - NÁVRH

ÚZEMNÝ PLÁN OBCE MALŽENICE

OBSTARÁVATEĽ: OBEC MALŽENICE

SPRACOVATEĽ: A5 ATELIÉR ARCHITEKTÚRY A URBANIZMU TRNAVA

ŠIRŠIE VZŤAHY

HLAVNÝ RIEŠITEL' : ING.ARCH. PETER ODNOGA

1:50 000

7

08/2021