


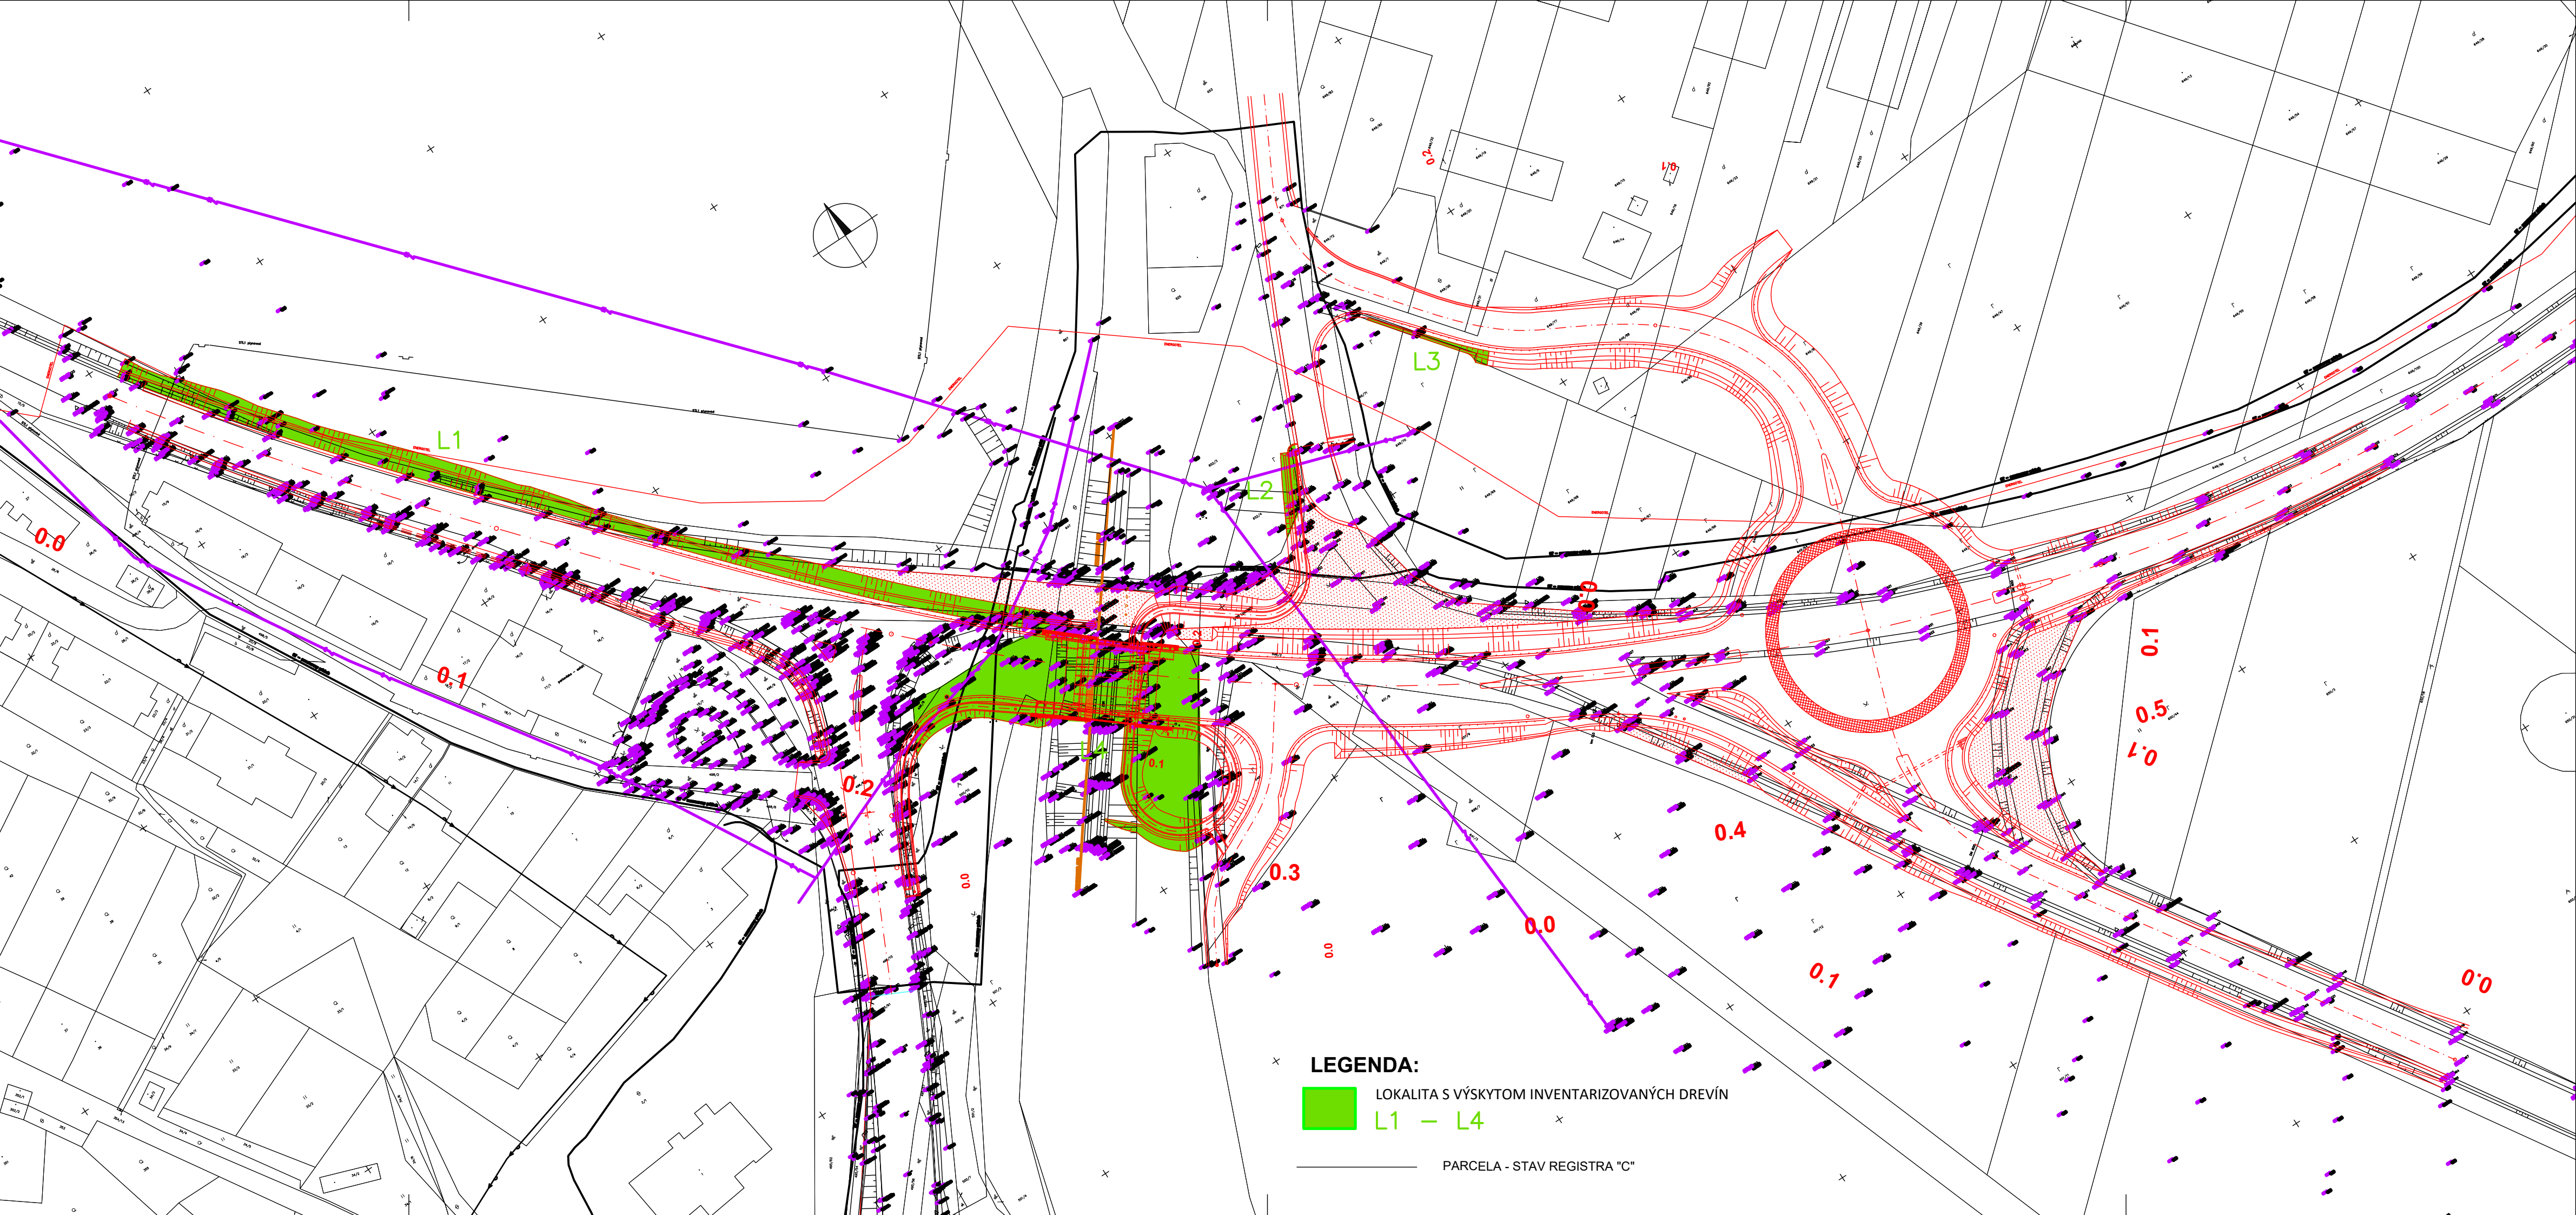

LEGENDA:

LOKALITA S VÝSKYTM INVENTARIZOVANÝCH DREVÍN

L1 – L4

PARCELA - STAV REGISTRA "C"

I

I.1

SÚRADNICOVÝ SYSTÉM: S-JTSK v realizácii JTSK

VÝŠKOVÝ SYSTÉM: Bpv

NÁZOV STAVBY

I/16 LUČENEC - OPATOVÁ
- MOST NAD ŽELEZNIČNOU TRATOU EV.Č. 16-227

OBJEDNÁVATEĽ

SLOVENSKÁ SPRÁVA CIEST
Miletičova 19, 826 19 Bratislava

PROJEKTANT

DOPRAVOPROJEKT, a.s.
Kominárska 141/2,4
Bratislava – mestská časť Nové Mesto 832 03

HLAVNÝ INŽINIER PROJEKTU

Ing. Imrich Bekeč

PODPIS

ČÍSLO ZÁKAZKY

9115-03

PROJEKTANT OBJEKTU

DOPRAVOPROJEKT, a.s. Bratislava, Divízia Zvolen, M.R.Štefánika 4724, 960 01 Zvolen

ZODPOVEDNÝ PROJEKTANT

Mgr. Alexandra Kitková

PODPIS

VYPRACOVAL

Mgr. Alexandra Kitková

PODPIS

KONTROLOVAL

Ing. Imrich Bekeč

PODPIS

IDENTIFIKAČNÉ ČÍSLO PRÍLOHY

16LUOP-DSP-C-1010-00000-002-000-X

KRAJ: BANSKOBYSTRICKÝ

OKRES: LUČENEC

DÁTUM

06.2021

KATASTRÁLNE OÚZEMIE: OPATOVÁ

FORMÁT

4 A4

NÁZOV ČASTI

INVENTARIZÁCIA A SPOLOČENSKÉ OHODNOTENIE DREVÍN

MIERKA

1:1000

STUPEŇ PD

DSP

Č. ZÁKAZKY

9115-03

NÁZOV PRÍLOHY

SITUÁCIA

Č. SÚPRAVY

Č. PRÍLOHY

2