


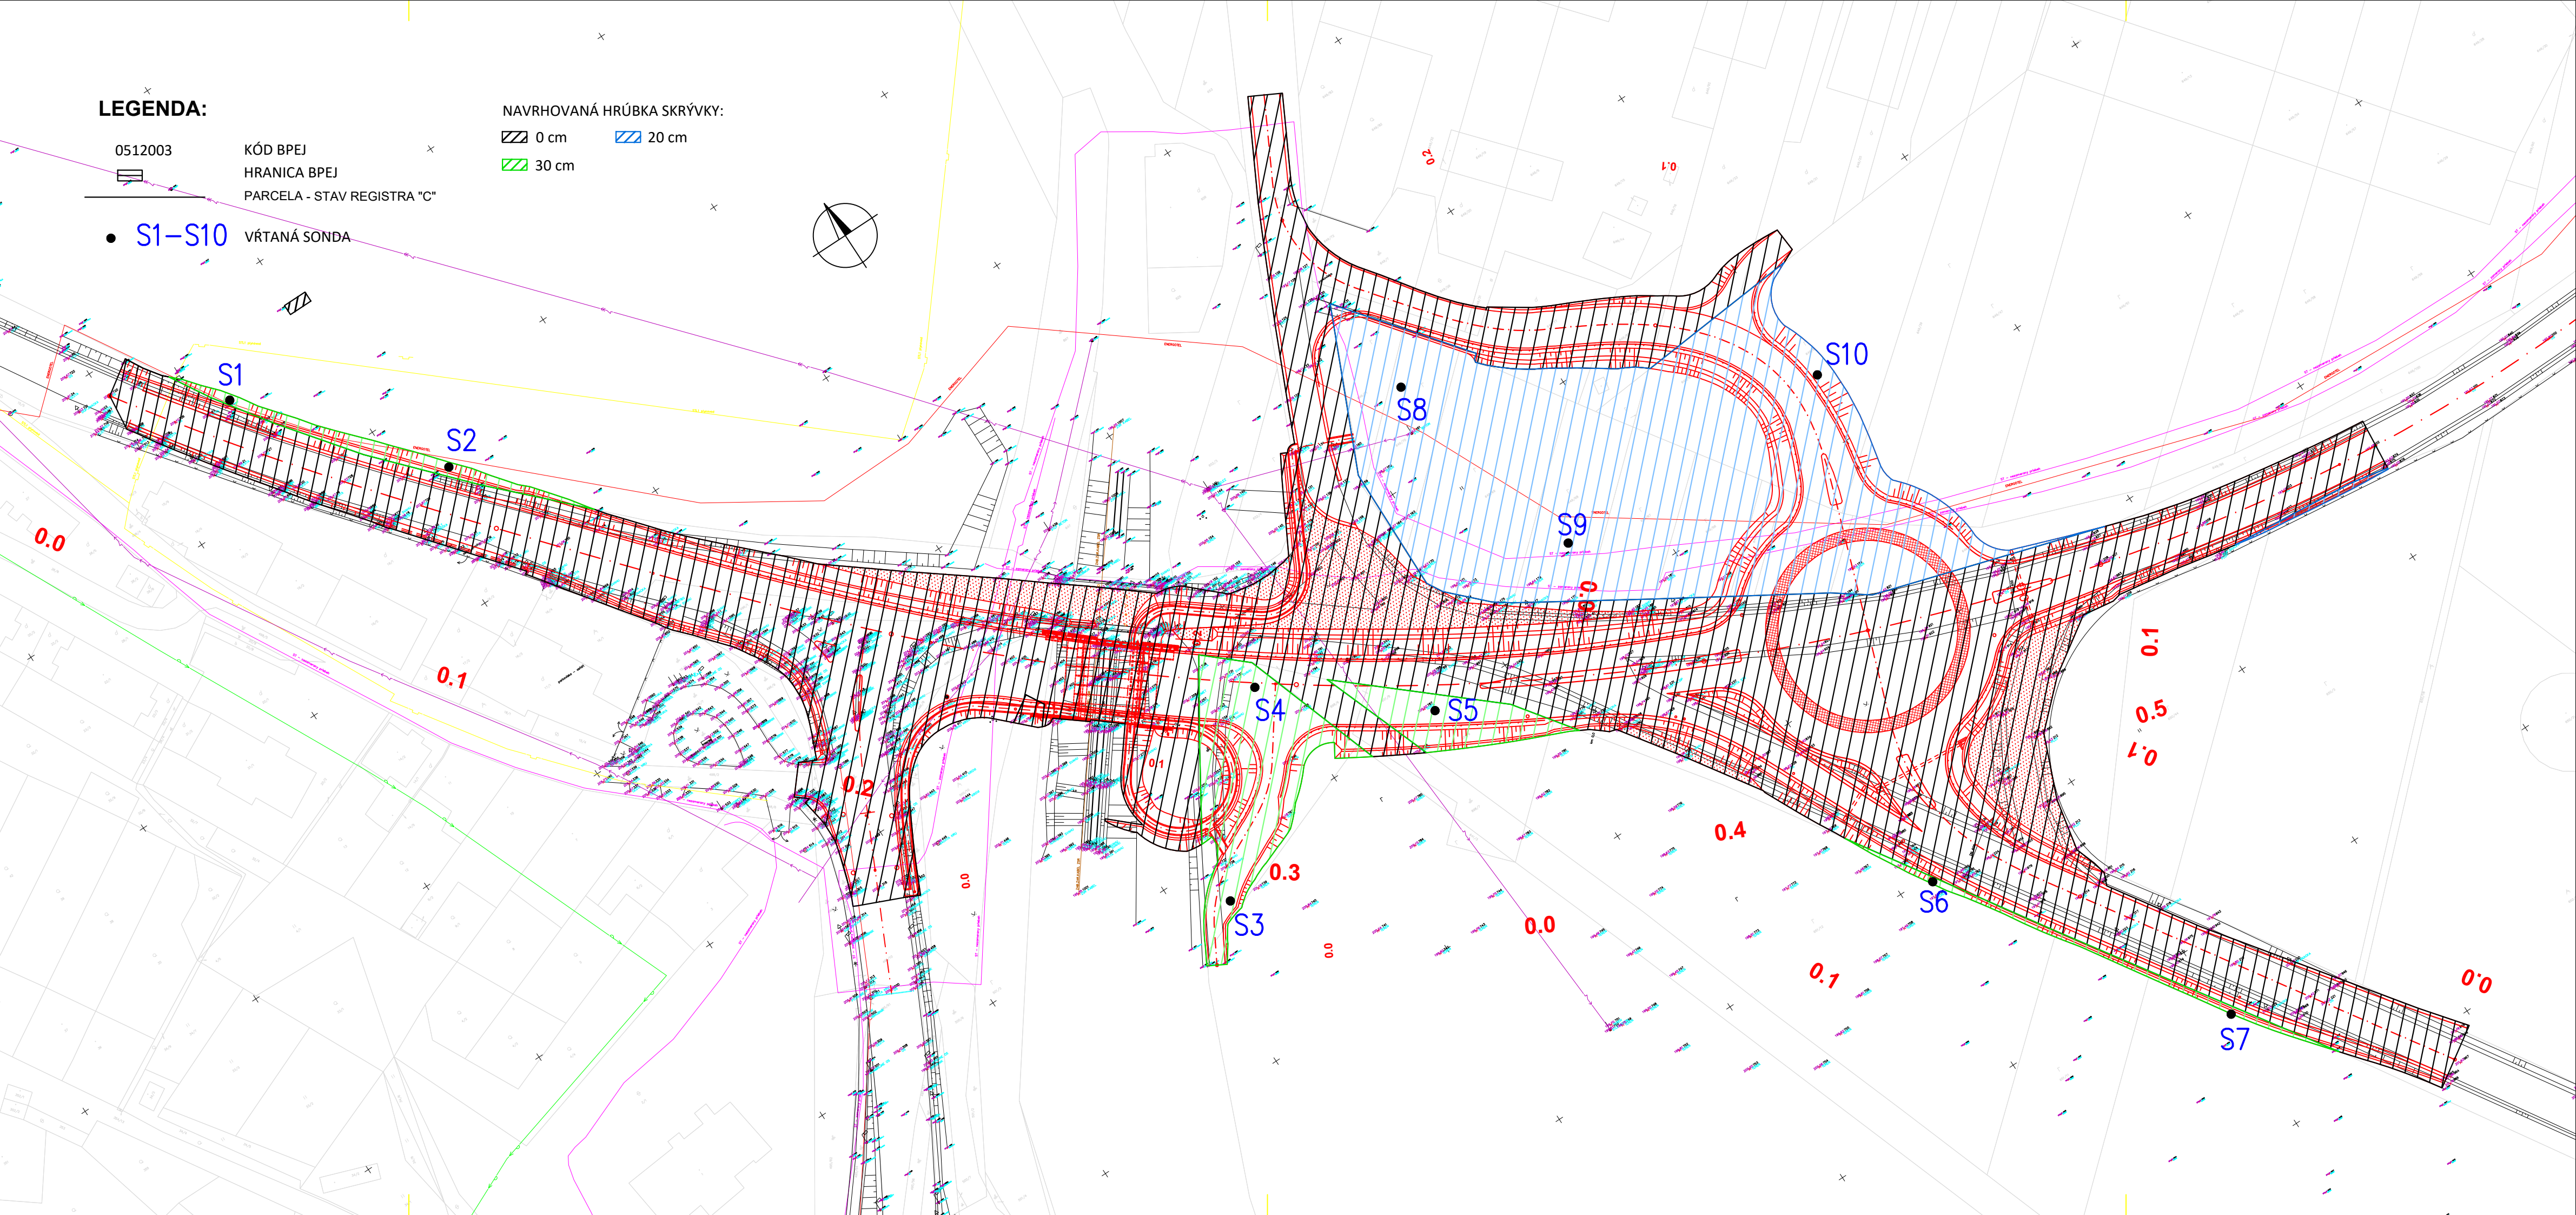

I

I.6

SÚRADNICOVÝ SYSTÉM: S-JTSK v realizácii JTSK

VÝŠKOVÝ SYSTÉM: Bpv

NÁZOV STAVBY				I/16 LUČENEC - OPATOVÁ - MOST NAD ŽELEZNIČNOU TRATOU EV.Č. 16-227					
OBJEDNÁVATEĽ		SLOVENSKÁ SPRÁVA CIEST Miletičova 19, 826 19 Bratislava							
PROJEKTANT		DOPRAVOPROJEKT, a.s. Kominárska 141/2,4 Bratislava – mestská časť Nové Mesto 832 03				PODPIS			
		HLAVNÝ INŽINIER PROJEKTU Ing. Imrich Bekeč				PODPIS			
		ČÍSLO ZÁKAZKY 9115-03				PODPIS			
PROJEKTANT OBJEKTU		DOPRAVOPROJEKT, a.s. Bratislava, Divízia Zvolen, M.R.Štefánika 4724, 960 01 Zvolen							
		ZODPOVEDNÝ PROJEKTANT Ing. Alexandra Kitková				PODPIS			
		VYPRACOVAL Ing. Alexandra Kitková				PODPIS			
		KONTROLOVAL Ing. Imrich Bekeč				PODPIS			
		IDENTIFIKAČNÉ ČÍSLO PRÍLOHY 16LUOP-DSP-C-1060-00000-002-000-X				PODPIS			
KRAJ: BANSKOBYSTRICKÝ				OKRES: LUČENEC				DÁTUM 06.2021	
KATASTRÁLNE OZEMIE: OPATOVÁ								FORMÁT 4 A4	
NÁZOV ČASTI				PEDOLOGICKÝ PRIESKUM				MIERKA 1:1000	
								STUPEŇ PD DSP	
NÁZOV PRÍLOHY				SITUÁCIA				Č. ZÁKAZKY 9115-03	
								Č. SÚPRAVY Č. PRÍLOHY	
								2	