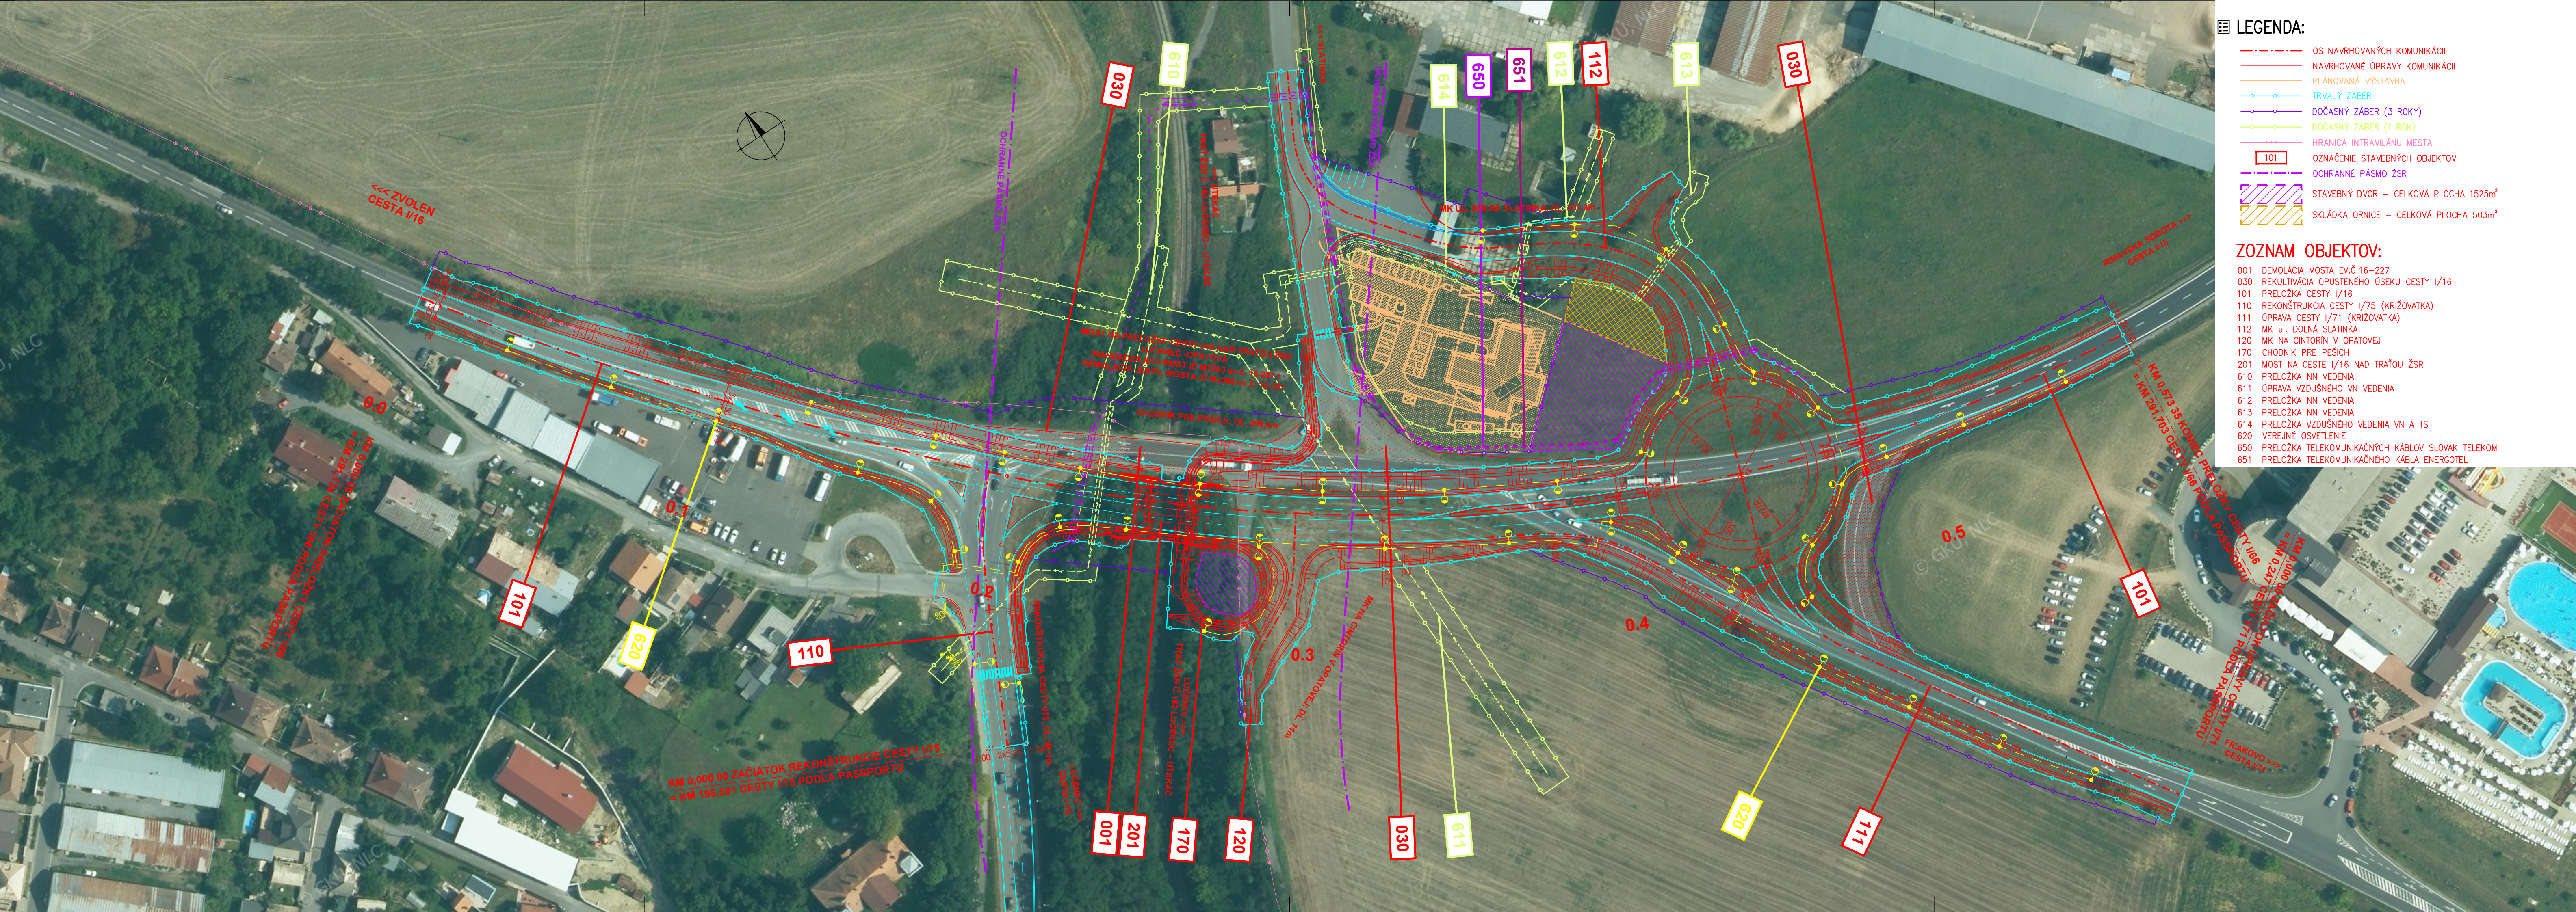




LEGENDA:

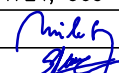
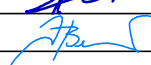
- OS NAVRHOVANÝCH KOMUNIKÁCIÍ
- NAVRHOVANÉ ÚPRAVY KOMUNIKÁCIÍ
- PLÁNOVANÁ VÝSTAVBA
- TRVALÝ ZÁBER
- DOČASNÝ ZÁBER (3 ROKY)
- DOČASNÝ ZÁBER (1 ROK)
- HRANICA INTRAVILÁNU MESTA
- OZNAČENIE STAVEBNÝCH OBJEKTOV
- OCHRANNÉ PÁSMA ŽSR
- STAVEBNÝ DVOR – CELKOVÁ PLOCHA 1525m²
- SKLÁDKA ORNICE – CELKOVÁ PLOCHA 503m²

ZOZNAM OBJEKTOV:

- 001 DEMOLÁCIA MOSTA EV.Č.16-227
- 030 REKULTIVÁCIA OPUSTENÉHO ÚSEKU CESTY I/16
- 101 PRELOŽKA CESTY I/16
- 110 REKONŠTRUKCIA CESTY I/75 (KRIŽOVATKA)
- 111 ÚPRAVA CESTY I/71 (KRIŽOVATKA)
- 112 MK UL. DOLNÁ SLATINKA
- 120 MK NA CINTORIN V OPATOVEJ
- 170 CHODNÍK PRE PEŠÍCH
- 201 MOST NA CESTE I/16 NAD TRATOU ŽSR
- 610 PRELOŽKA NN VEDENIA
- 611 ÚPRAVA VZDUŠNÉHO VN VEDENIA
- 612 PRELOŽKA NN VEDENIA
- 613 PRELOŽKA NN VEDENIA
- 614 PRELOŽKA VZDUŠNÉHO VEDENIA VN A TS
- 620 VEREJNÉ OSVETLENIE
- 650 PRELOŽKA TELEKOMUNIKAČNÝCH KÁBLOV SLOVAK TELEKOM
- 651 PRELOŽKA TELEKOMUNIKAČNÉHO KÁBLA ENERGETEL

B.4

SÚRADNICOVÝ SYSTÉM: S-JTSK v realizácii JTSK VÝŠKOVÝ SYSTÉM: Bpv

NAZOV STAVBY		I/16 LUČENEC - OPATOVÁ - MOST NAD ŽELEZNIČNOU TRAŤOU EV.Č. 16-227		
OBJEDNÁVATEĽ 		SLOVENSKÁ SPRÁVA CIEST Miletičova 19, 826 19 Bratislava		
PROJEKTANT	DOPRAVOPROJEKT, a.s. Kominárska 141/2,4 Bratislava — mestská časť Nové Mesto 832 03		PODPIS 	
				
	HLAVNÝ INŽINIER PROJEKTU	Ing. Imrich Bekeč		
	ČÍSLO ZAKAZKY	9115-03		
PROJEKTANT OBJEKTU	DOPRAVOPROJEKT, a.s. Bratislava, Divízia Zvolen, M.R.Štefánika 4724, 960 01 Zvolen			
			 	
	ZODPOVEDNÝ PROJEKTANT	Ing. Martin Milota		
	VYPRACOVAV	Ing. Tomáš Slazník		
	KONTROLOVAL	Ing. Imrich Bekeč		
IDENTIFIKAČNÉ ČÍSLO PRÍLOHY	16LUOP-DSP-C-B004-00000-000-X			
KRAJ: BANSKOBÝSTRICKÝ		OKRES: LUČENEC	DÁTUM	06.2021
KATASTRÁLNE OZEMIE: OPATOVÁ			FORMÁT	5 A4
NAZOV ČASTI			MIERKA	1:1000
PRELOŽKA CESTY I/16			STUPEŇ PD	DSP
			Č. ZAKAZKY	9115-03
NAZOV PRÍLOHY			Č. ÚPRÁVY	Č. PRÍLOHY
		ORTOFOTOMAPA		