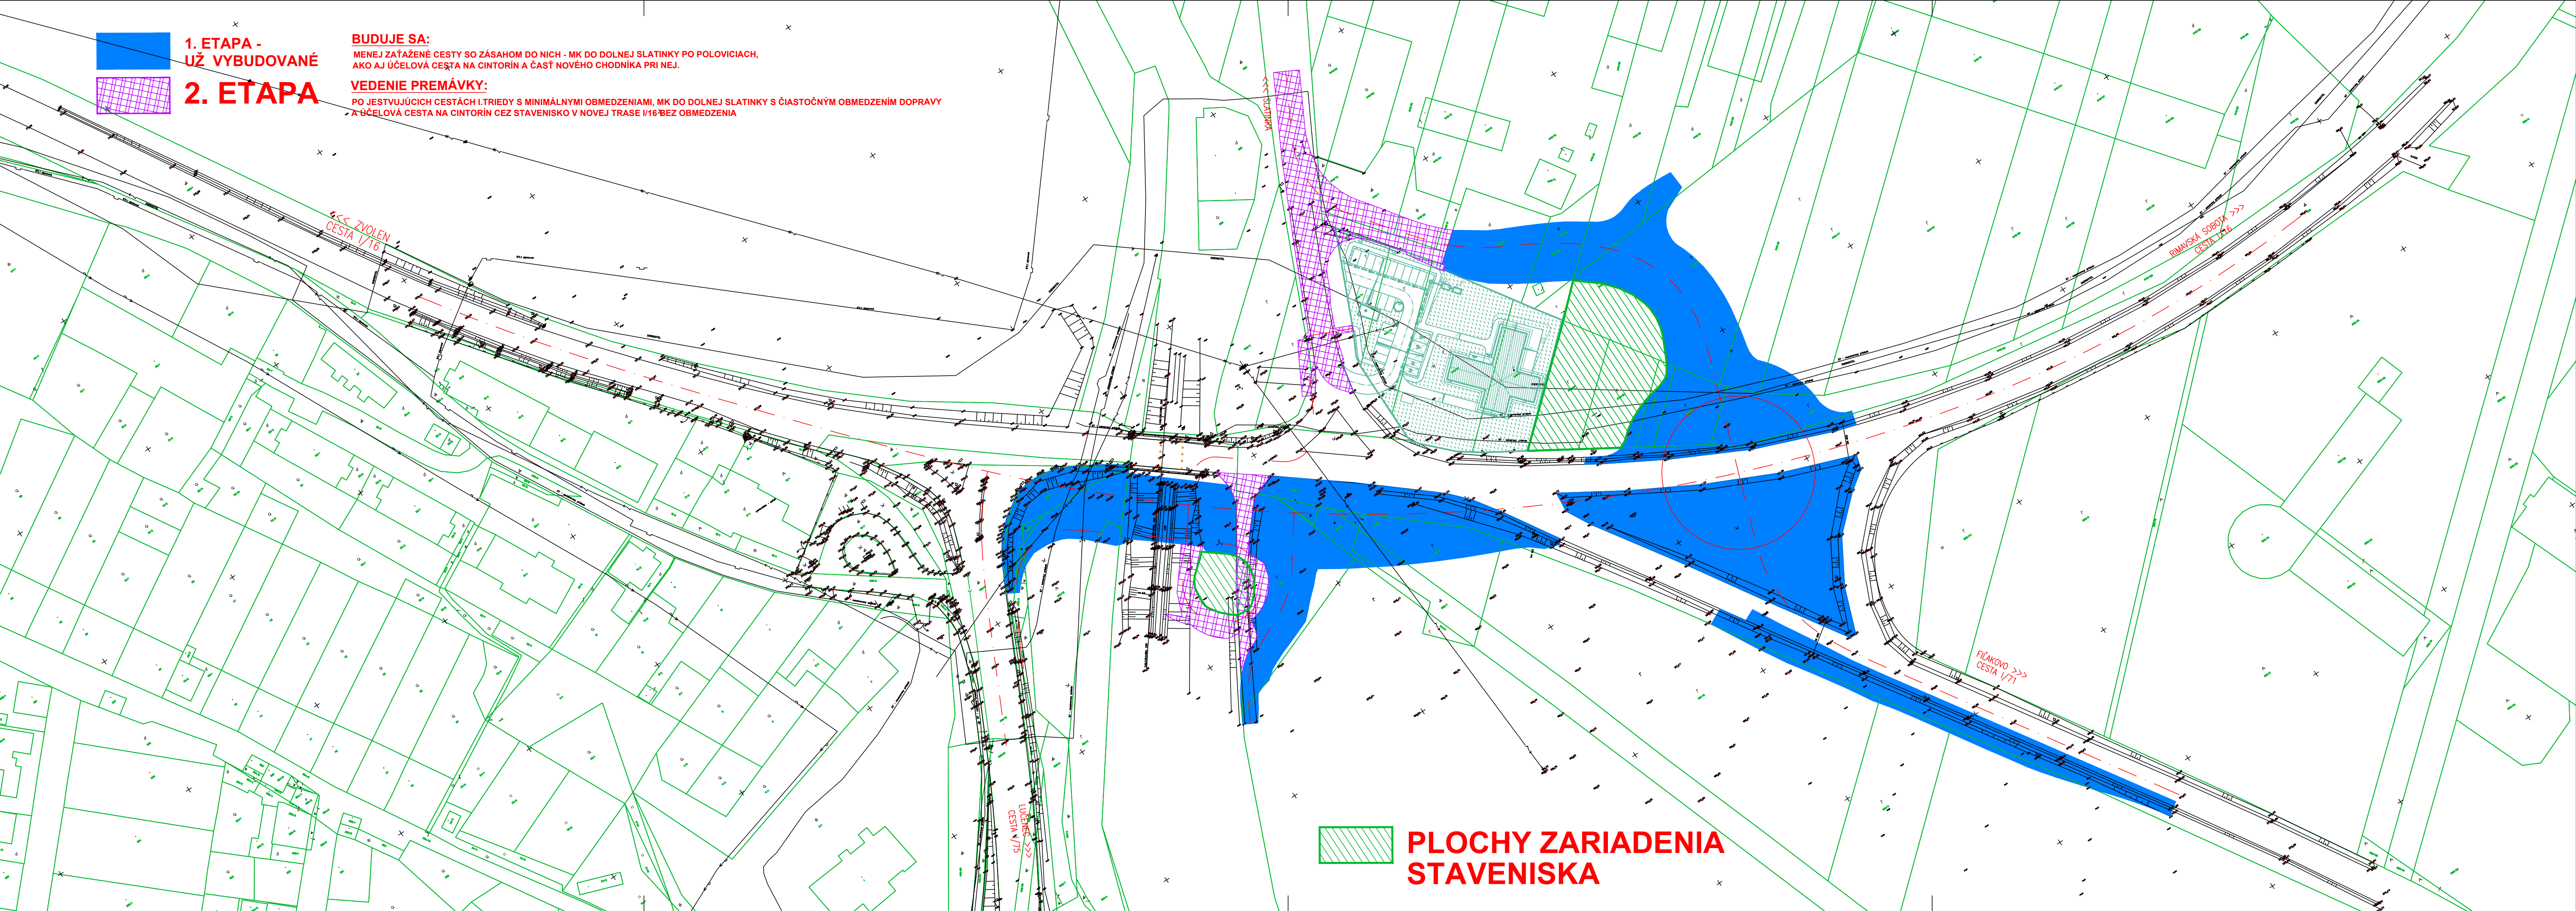


1. ETAPA -
UŽ VYBUDOVANÉ

2. ETAPA

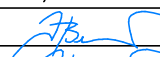
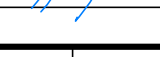
BUDUJE SA:
MENEJ ZAŤAŽENÉ CESTY SO ZÁSAHOM DO NICH - MK DO DOLNEJ SLATINKY PO POLOVICIACH,
AKO AJ ÚČELOVÁ CESTA NA CINTORIN A ČASŤ NOVÉHO CHODNÍKA PRI NEJ.

VEDENIE PREMÁVKY:
PO JESTVUJÚCICH CESTÁCH I. TRIEDY S MINIMÁLNYMI OBMEDZENIAM, MK DO DOLNEJ SLATINKY S ČIASTOČNÝM OBMEDZENÍM DOPRAVY
A ÚČELOVÁ CESTA NA CINTORIN CEZ STAVENISKO V NOVEJ TRASE I/16 BEZ OBMEDZENIA

**PLOCHY ZARIADENIA
STAVENISKA**

R

SÚRADNICOVÝ SYSTÉM: S-JTSK v realizácii JTSK VÝŠKOVÝ SYSTÉM: Bpv

NÁZOV STAVBY		I/16 LUČENEC - OPATOVÁ - MOST NAD ŽELEZNIČNOU TRAŤOU EV.Č. 16-227	
OBJEDNÁVATEĽ 		SLOVENSKÁ SPRÁVA CIEST Miletičova 19, 826 19 Bratislava	
PROJEKTANT 	DOPRAVOPROJEKT, a.s. Kominárska 141/2,4 Bratislava — mestská časť Nové Mesto 832 03		PODPIS 
	HLAVNÝ INŽINIER PROJEKTU	Ing. Imrich Bekeč	
	ČÍSLO ZAKAZKY	9115-03	
PROJEKTANT OBJEKTU 	DOPRAVOPROJEKT, a.s. Bratislava, Divízia Zvolen, M.R.Štefánika 4724, 960 01 Zvolen		
	ZODPOVEDNÝ PROJEKTANT	Ing. Imrich Bekeč	PODPIS 
	VYPRACOVAL	Ing. Imrich Bekeč	PODPIS 
	KONTROLOVAL	Ing. Ivan Gábrys	PODPIS 
	IDENTIFIKAČNÉ ČÍSLO PRÍLOHY	16LUOP-DSP-C-R000-00000-003-X	
KRAJ: BANSKOBYSTRICKÝ KATASTRÁLNE OZEMIE: OPATOVÁ		OKRES: LUČENEC	DÁTUM 06.2021
NÁZOV ČASTI			FORMÁT 5 A4
PROJEKT POV			MIERKA 1:1000
			STUPEŇ PD DSP
		Č. ZAKAZKY 9115-03	
NÁZOV PRÍLOHY		Č. SPRÁVY	Č. PRÍLOHY 3
SITUÁCIA, 2.ETAPA VÝSTAVBY			